


WSPÓLRZĘDNE PUNKTÓW DSI URZĄDZEŃ			
L.P.	Punkt	Współrzędna X	Współrzędna Y
1	1	5845301,31	5542215,49
2	2	5845302,86	5542215,66
3	3	5845300,85	5542219,75
4	4	5845299,01	5542219,58
5	5	5845294,89	5542215,82
6	6	5845294,73	5542217,45
7	7	5845302,92	5542210,59
8	8	5845295,95	5542209,93

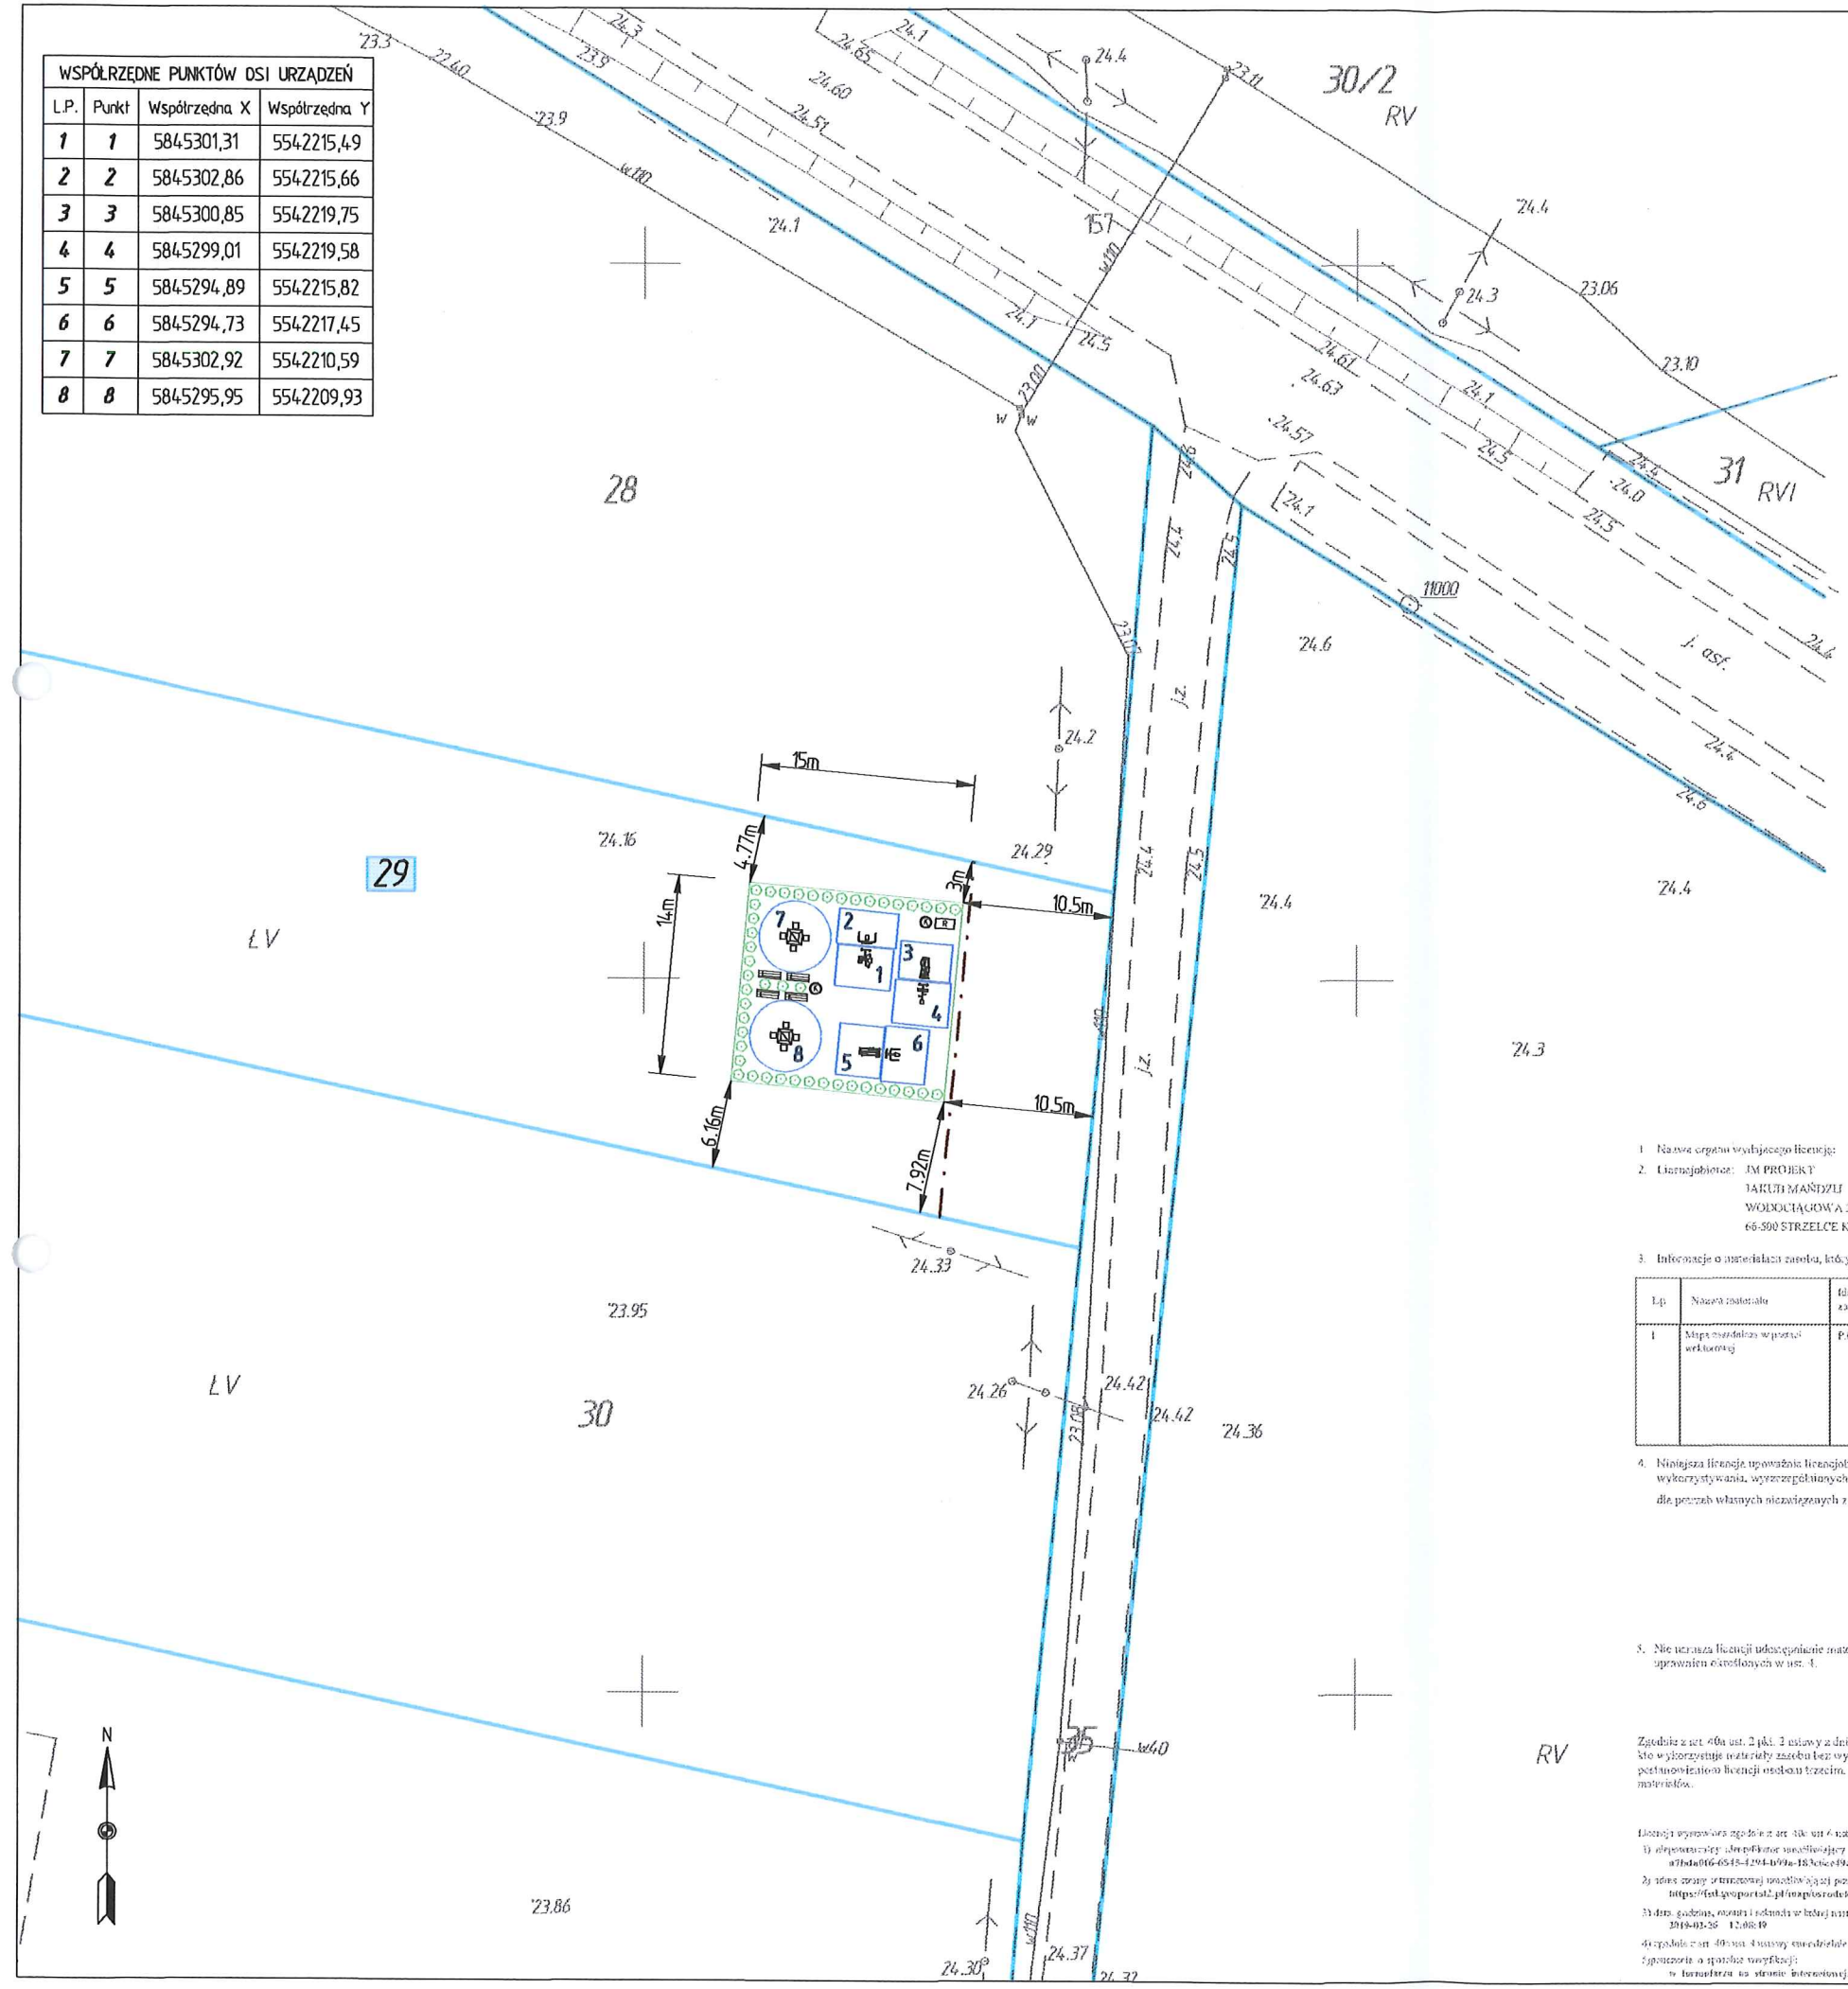

- OZNACZENIA:**
- linie granic działek
 - oznaczenie numeru działki
 - 1 - wioślarz
 - 2 - maszyna do wyciskania
 - 3 - narciarz
 - 4 - rowerek
 - 5 - orbitrek
 - 6 - wyciąg górny
 - 7 - stół betonowy do gry w szachy / warcaby
 - 8 - stół betonowy do gry w chińczyka
 - ⊙ - kosz na odpadki
 - ▬ - ławka montowana na stałe do podłoża
 - ▭ - regulamin
 - ⊙⊙⊙⊙ - nasadzenia / tuje
 - - - 10m od granicy z działką, drogową

STRZELCE KRAJEŃSKIE nr 2019 02 36
 Licencja nr GE.6642 4-6.2019 6086 CL 0

- Nazwa organu wydającego licencję: Powiat Strzelce-Krajeńskie - Działalności
- Licencjodawca: JM PROJEKT
 JAKUB MAŃDZIŃ
 WODOCIĄGOWA 2b
 66-500 STRZELCE KRAJ.
- Informacje o charakterze zadania, których dotyczy licencja:

Lp.	Nazwa zadania	Identyfikator zadania	Data wykonania kopii	Określenie obszaru/określenie do którego odnosi się licencja
1	Mapa zasadnicza w postaci elektronicznej	P4606.2602.834	2019-02-26	Poligon: 5854936.38,5542157.23 5854937.03,5542284.86 5854119.92,5542265.28 5854189.15,5542088.91 5854433.15,5542099.33 5854226.58,5542157.23

4. Niniejsza licencja upoważnia licencjodawcę, wyznaczonego w pkt 2, lub ustanowionego przez licencjodawcę podmioty do wykonywania, wyzwyceń w pkt 5, w zakresie: dla potrzeb własnych niezwiązanych z działalnością gospodarczą, bez prawa publikacji w sieci Internet

5. Nie oznacza licencja udostępnienia materiałów w zadaniu przez licencjodawcę innym podmiotom dla realizacji celu i w granicach uprawnień określonych w ust. 4.

POWUŻENIE
 Zadanie z art. 46a ust. 2 pkt. 2 ustawy z dnia 17 maja 1989 r. - Prawo geodezyjne i kartograficzne (Dz. U. z 2017 r. poz. 2100, z późn. zm.) nie wykorzystuje materiały zasobu bez wymaganej licencji lub odpowiednio z warunkami licencji lub udzielenia jej w celu przetwarzania licencji osobom trzecim, podlega karze pieniężnej w wysokości dziesięciokrotności opłaty za udostępnienie tych materiałów.

Licencja wydana zgodnie z art. 46a ust. 4 ustawy z dnia 17 maja 1989 r. - Prawo geodezyjne i kartograficzne (Dz. U. z 2017 r. poz. 2100, z późn. zm.)

1) adresanta: JM PROJEKT ul. Wodociągowa 2b, Strzelce Krajeńskie, 66-500 Strzelce Krajeńskie, NIP: 661-006-0000, REGON: 141294499, KRS: 0000499017

2) adres strony internetowej: www.jmprojekt.pl, adres e-mail: biuro@jmprojekt.pl, adres telefoniczny: 71 730 00 00

3) data: 2019-02-26 12:08:19

4) wydana w imieniu: 4 ustawy, emblematem wydawcy licencji, w tym miejscu podpisem organu lub upoważnionego pracownika oraz pieczęcią wydziału geodezji i kartografii

5) kierownik: na stronie internetowej, a której nazwa w pkt 2, jest adres Internetowy: www.jmprojekt.pl

POTWIERDZAM ZGODNOŚĆ Z ORYGINAŁEM
 KOPIĘ MAPY DO CELÓW PROJEKTOWYCH

DATA _____ PODPIS _____

JM PROJEKT *Jakub Mańdzij*
 66-500 Strzelce Krajeńskie, ul. Wodociągowa 2b
 tel. 095 7611-631; 0-501 035 036
 e-mail: jakub.mandziej@jmprojekt.pl
 www.jmprojekt.pl

ASYSTENT PROJ.: tech. Andrzej Jakuc	podpis
PROJEKTANT: mgr inż. Jakub Mańdzij upr. bud. LBS/0010/PWOS/07 Upr. bud. do projektowania i kierowania robotami budowlanymi bez ograniczeń w specjalności instalacyjnej w zakresie sieci, instalacji i urządzeń wod.-kan., ciepłych, wentylacyjnych i gazowych.	

OTWARTA STREFA AKTYWNOŚCI W MIEJSCOWOŚCI ŻÓŁWIN	STADIUM: PZRB
--	------------------

ADRES INWESTYCJI: gm. Zwierzyn m. Żółwin dz. nr 29, obręb: 8 Żółwin	ADRES: GMINA ZWIERZYN ul. Wojska Polskiego 8 66-542 Zwierzyn
--	---

PROJEKT: PROJEKT ZAGOSPODAROWANIA TERENU	NR RYS.: 1
SKALA: 1:500	TYTUŁ I DATA: STRZELCE KRAJ. 27.02.2019 r