

# PROJEKT ZAGOSPODAROWANIA TERENU 1:250

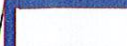









179/7

179/6

179/9

179/8

179/10

-  ISTNIEJĄCY BUDYNEK MIESZKALNY Z CZĘŚCIĄ USŁUGOWĄ
-  CZĘŚĆ BUDYNKU Z LOKALEM O FUNKCJI KLUBU DZIECIĘCEGO (ŻŁOBKA) W PARTERZE
-  ISTNIEJĄCE WEJŚCIE DO LOKALU KLUBU DZIECIĘCEGO
-  LINIE ROZGRANICZAJĄCE TEREN INWESTYCJI W ZAKRESIE KLUBU DZIECIĘCEGO
-  LINIE ROZGRANICZAJĄCE TEREN INWESTYCJI W ZAKRESIE CZĘŚCI MIESZKALNEJ
-  OGRODZENIE PLACU ZABAW Z SIATKI WYSOKOŚCI 80cm
-  ISTNIEJĄCY TEREN ZIELONY
-  PROJEKTOWANY PLAC ZABAW Z URZĄDZENIAMI:  
A - niewielka altanka z siedziskiem i daszkiem oraz płaskownicą o wym. łącznych 270x181cm  
B - bujak o wym. 80x40cm  
C - bujak o wym. 41x83cm
-  UTWARDZONA NAWIERZCHNIA PIESZA
-  UTWARDZONA NAWIERZCHNIA PODJAZDU ( nawierzchnia ażurowa - EKOKRATKA)

- ① PROJEKTOWANY PLAC ZABAW
  - ② ISTNIEJĄCE WJAZDY NA DZIAŁKĘ
  - ③ ISTNIEJĄCE WEJŚCIA NA DZIAŁKĘ
  - ④ ISTNIEJĄCE MIEJSCA POD POJEMNIKI ŚMIETNIKOWE
  - ⑤ PROJ. ZBIORNIKI BEZODPŁYWOWE ŚCIEKÓW
  - ⑥ ISTN. ZBIORNIKI ŚCIEKÓW DO LIKWIDACJI
- ELEMENTY MAŁEJ ARCHITEKTURY:  
D - ławka  
E - kosz na śmieci

*Stwierdza zgodność z miejscowym systemem*

*AK Rybak*

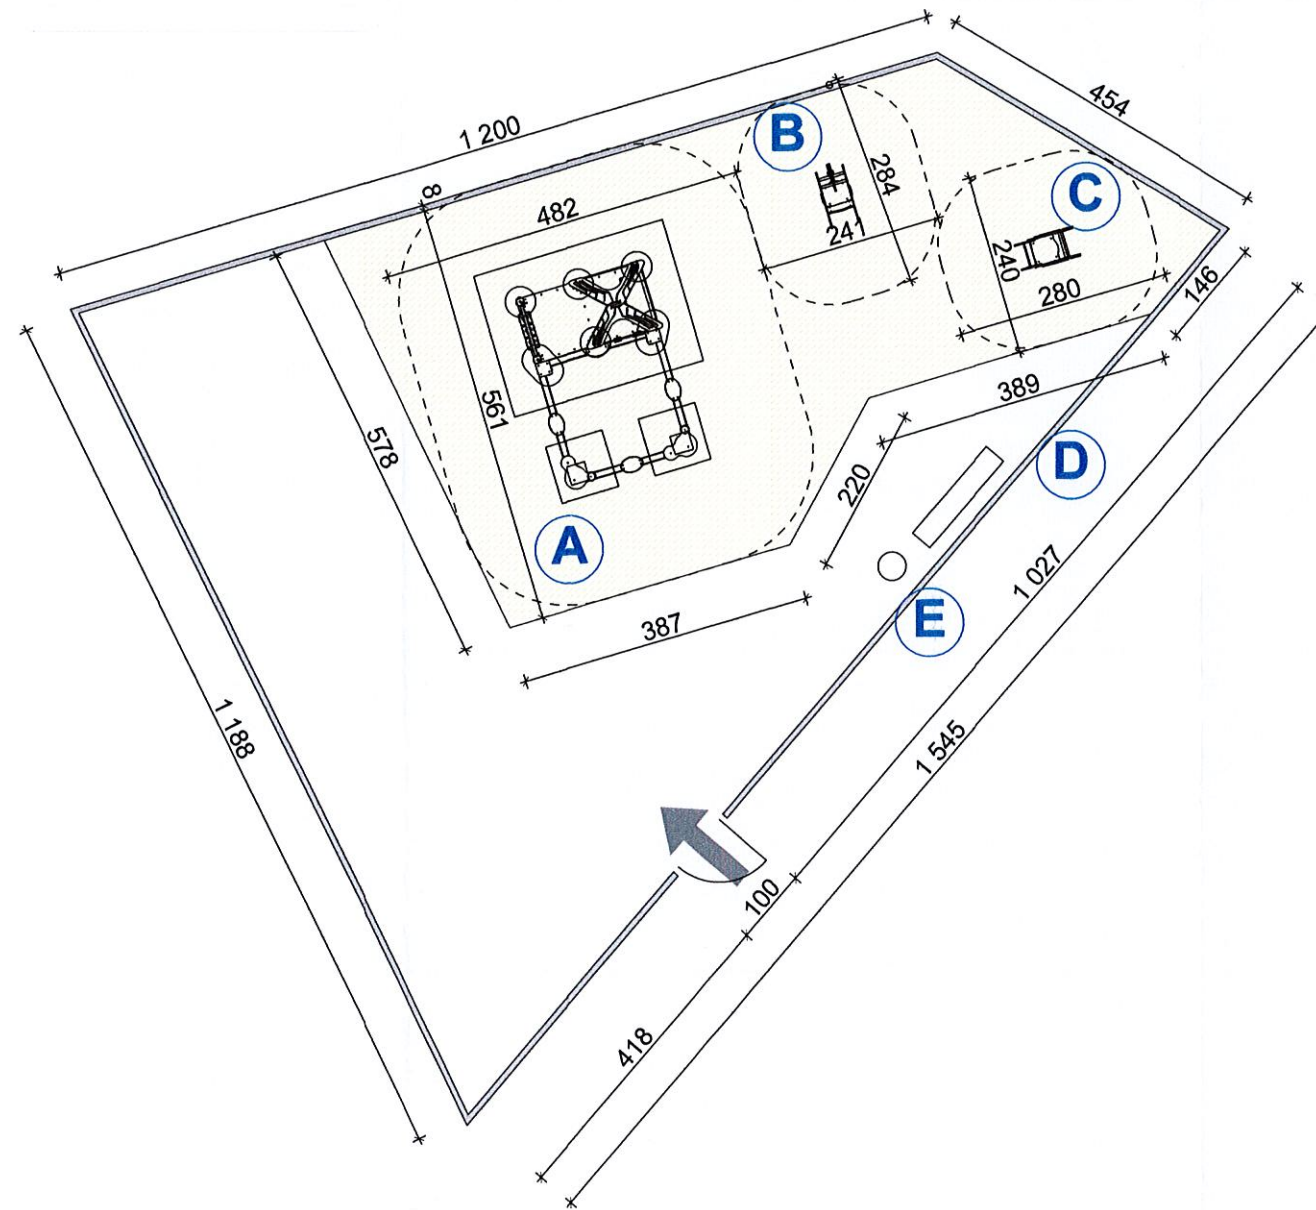
09 MRZ. 2020



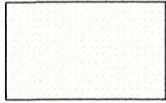

STAROSTWO POWIATOWE  
w Strzelcach Krajeńskich  
ul. Ks. Stefana Wyszyńskiego  
66-500 STRZELCE KRAJ.

INWESTOR: Gmina Zwierzyn ul. Wojska Polskiego 8, 66-542 Zwierzyn	
NAZWA I ADRES OBIEKTU: Zagospodarowanie terenu przy budynku mieszkalno-usługowym z placem zabaw oraz zbiornikami bezodpływowymi ścieków ul. Szeroka 4, 66-542 Zwierzyn obręb ewid. Zwierzyn, działki nr 179/8 i 179/7	
BRANŻA: ARCHITEKTURA	FAZA: PROJEKT BUDOWLANY
PROJEKTANT: mgr inż. arch. Aleksandra Rybak	NR UPRAW. 77/94/Gw
SPRAWDZAJĄCY: mgr inż. arch. Dariusz Gómy	76/94/Gw
TYTUŁ RYSUNKU: PROJEKT ZAGOSPODAROWANIA TERENU	SKALA: 1:250
A-1	
9 wrzesień 2020 GORZÓW WLKP.	

Szeroka

# PROJEKT PLACU ZABAW



-  granica placu zabaw
-  granice stref bezpieczeństwa urządzeń
-  nawierzchnia bezpieczna
-  wejście na plac zabaw

- A** - niewielka altanka z siedziskiem i daszkiem oraz piaskownicą
- B** - bujaki o wym. 80 x 40cm
- C** - bujaki o wym. 41 x 83cm
- D** - ławka
- E** - kosz na śmieci

STAROSTWO POWIATOWE  
w Strzelcach Krajeńskich  
ul. Ks. Sietana Wyszyńskiego 7  
66-500 STRZELCE KRAJ.

INWESTOR: Gmina Zwierzyn ul. Wojska Polskiego 8, 66-542 Zwierzyn		
NAZWA I ADRES OBIEKTU: Zagospodarowanie terenu przy budynku mieszkalno-usługowym z placem zabaw oraz zbiornikami bezodpornymi ścieków		
ul. Szeroka 4, 66-542 Zwierzyn obręb ewid. Zwierzyn, działki nr 179/8 i 179/7		
BRANŻA ARCHITEKTURA	FAZA PROJEKT BUDOWLANY	
PROJEKTANT: mgr inż. arch. Aleksandra Rybak	specjalność architektoniczna	NR UPRAW. 77/94/Gw
SPRAWDZAJĄCY: mgr inż. arch. Dariusz Górny	specjalność architektoniczna	76/94/Gw
TYTUŁ RYSUNKU: PROJEKT PLACU ZABAW		SKALA 1:100
		NR RYS. <b>A-2</b>
9 wrzesień 2020 GORZÓW WLKP.		