

Zasięg	Udostępnienie	Asortyment	Grupa funk.	Kopia	Numer	Data	Tajność
080605_2.0001	2	9	2	2	136/2017	29. MAJ 2017	4

**DANE O UDOSTĘPNIENIU MAPY**

Nazwa obiektu (miejscowość)	Zwierzyn dz. nr 22, 800, 181,419/1, 426/1, 427/2, 816, 867, 623
-----------------------------	---

Polozenie obiektu	Jednostka ewidencyjna	Obręb ewidencyjny	Numery działek
Drezdenko Strzelec Krajeński	080605_2	080604_5	136/2017
			29. MAJ 2017

Wielkość i skala udostępnianej mapy	Obszar w ha : =19=	Skala 1:1000
-------------------------------------	--------------------	--------------

Adnotacje o aktualności mapy	Mapa aktualizowana	Oznaczenie w/g rejestru zgłoszeń prac geodezyjnych	Data aktualizacji mapy
TAK	GK.6640.197.2017	2017.04.04	2017.04.26

Format przekazywanych danych	Rodzaj nośnika (1,44, CD-R, ZIP)	Typ pliku (txt, dxf)	Wielkość (w bajtach)
1 szt CD-R	1 szt CD-R	dxf	= 1 839 104 =

Zakres tematyczny udostępnianej mapy	MAPA ZASADNICZA O PEŁNEJ TREŚCI
--------------------------------------	---------------------------------

Określenie układu współrzędnych prostokątnych	Układ współrzędnych płaskich - PUWG 2000/5
---	--

Numery punktów osnowy geodezyjnej posiadające prawny ochronie przed zmianami występujące na aktualizowanym obszarze	518725-1-10230, 518725-1-10260, 518725-1-10060, 518725-2-5023, 518725-2-5024
---	--

Informacje o oznaczeniu obszarów zasięgu służebności gruntowych - zgodnie z § 80 rozporządzenia MSWiA z dnia 9 listopada 2011r (Dz.U.2011.263.1572).	Nie sprawdzano
--	----------------

Opis udostępnienia	MPZP: nie sprawdzano
--------------------	----------------------


Cel udostępnienia	MAPA DO CELÓW PROJEKTOWYCH
-------------------	----------------------------

Organ prowadzący państwowy zasób geodezyjny i kartograficzny	STAROSTA STRZELECKO - DREZDENECKI
--	-----------------------------------

Identyfikator ewidencyjny materiału zasobu - operatu technicznego	7.0806.2017.418
---	-----------------

Data wpisania operatu technicznego do ewidencji materiałów zasobu	30 MAJ 2017
---	-------------

Uwaga  
 1. Na podstawie art. 18 Ustawy Prawo geodezyjne i kartograficzne reprodukowanie, rozpowszechnianie i rozprowadzanie udostępnionych informacji wymaga zgody Starosty Strzelecko-drezdeneckiego.  
 2. Niniejszy dokument winien być zaskanowany i stanowić integralny element opracowanego projektu.



**DRAFT**  
**GEODETA UPRAWNIONY**  
 Mirosław Białecki  
 ul. Dobrowskiego 13A/1, tel. 601 723372  
 66-400 Gorzów Wlkp.  
 upr. nr 15757

**GEODETA UPRAWNIONY**  
 Mirosław Białecki  
 ul. Dobrowskiego 13A/1, tel. 601 723372  
 66-400 Gorzów Wlkp.  
 upr. nr 15757

**LEGENDA**

- 816 DZIAŁKI OBJĘTE INWESTYCJĄ
- GRANICZE DZIAŁEK
- OBZAR ODZIAŁYWANIA INWESTYCJI (ZAKRES INWESTYCJI)
- PROJ. OS
- PROJ. KRAWĘDZ IJEDNI
- PROJ. KRAWĘDZ POBOCZA
- PROJ. KRAWĘZNIK WYSTAJĄCY
- PROJ. KRAWĘZNIK NAJAZDOWY
- PROJ. OPORNIK BETONOWY
- PROJ. OBRZEZE BETONOWE
- PROJ. NAWIERZCHNIA ASFALTOWA
- PROJ. NAWIERZCHNIA Z KOSTKI BET. (ZJAZDY)
- PROJ. NAWIERZCHNIA Z KOSTKI BET. (CHODNIKI)
- PROJ. NAWIERZCHNIA Z KOSTKI BET. (STANOWISKA POSTOJOWE)
- PROJ. ZIELEN

Investor:	GMINA ZWIERZYN ul. Wojska Polskiego 8 66-542 Zwierzyn	Wykonawca:	PRACOWNIA PROJEKTOWO - USLUGOWA LAKBUD-INWEST Leszek Pusyły
Stadium:	PROJEKT ZGLOSZENIA ROBOT		
Branża:	DROGOWA		
Objekt:	PRZEBUDOWA DRUGI ZWIERZYN - GOLCZEWICE		
Adres:	powiat strzelecko-drezdenecki dz. ewid. 181, 800, 22 - obręb Zwierzyn	Skala:	1:1000
Tytuł rysunku:	PROJEKT ZAGOSPODAROWANIA TERENU	Nr rys.	2.1
Imię, nazwisko, stanowisko:	mgr inż. Piotr Klepczyński	Data:	05.2017
Nr uprawnień:	WAM/0105/POOD/08	Specjalność:	drogi
Projektant:		Podpis:	<i>[Signature]</i>