


RZUT PIĘTRA
-INWENTARYZACJA-
SKALA 1:100

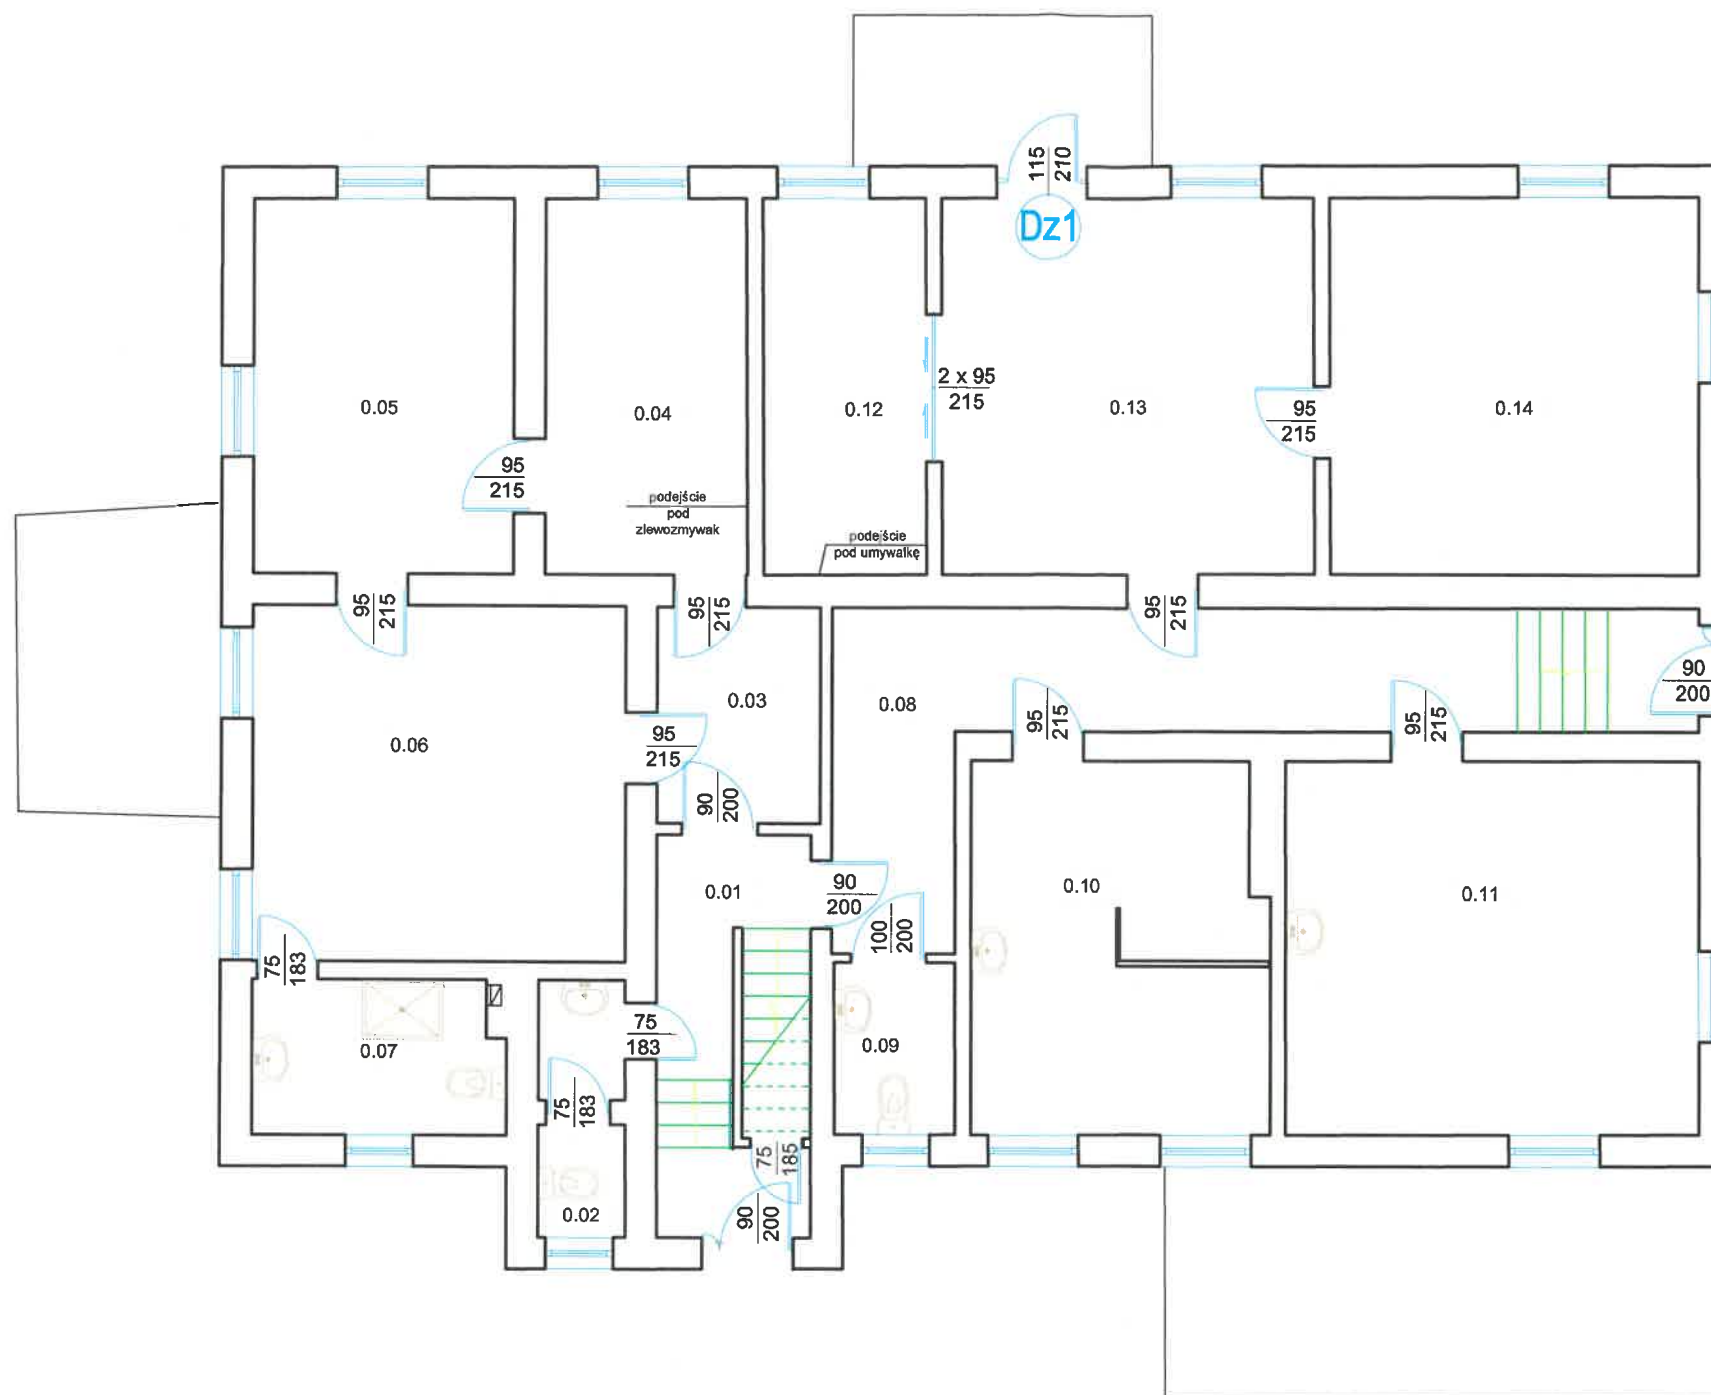

| Zestawienie pomieszczeń - parter | | | |
|----------------------------------|--------------------------|---|----------|
| Nr pom. | Pomieszczenie | Powierzchnia użytkowa [m ²] | Podłoga |
| 0.01 | Hol | 4,57 | terakota |
| 0.02 | WC | 3,85 | terakota |
| 0.03 | Korytarz 1 | 6,17 | linoleum |
| 0.04 | Aneks kuchenny | 13,32 | linoleum |
| 0.05 | Sala 1 | 17,17 | linoleum |
| 0.06 | Sala 2 | 23,41 | linoleum |
| 0.07 | WC | 6,83 | terakota |
| 0.08 | Korytarz 2 | 23,71 | terakota |
| 0.09 | WC dla niepełnosprawnych | 3,64 | terakota |
| 0.10 | Sala 3 | 19,41 | linoleum |
| 0.11 | Sala 4 | 27,17 | linoleum |
| 0.12 | Sala 5 | 10,73 | linoleum |
| 0.13 | Sala 6 | 24,75 | linoleum |
| 0.14 | Sala 7 | 24,38 | linoleum |
| RAZEM: | | 178,87 | |

PROJEKT **Jakub Mańdzij**
 66-500 Strzelce Kraj. ul. Wodociągowa 2B
 tel. 095 7611 531; 501 035 036
 email: biuro@jmprojekt.pl;
 www.jmprojekt.pl

Projektant :
 mgr inż. Jakub Mańdzij
 upr. budowlane LBS/0010/PWOS/07
 Uprawnienia budowlane do projektowania i kierowania robotami budowlanymi bez ograniczeń w specjalności instalacyjnej w zakresie sieci, instalacji i urządzeń wod.-kan., cieplnych, wentylacyjnych i gazowych

Opracowała:
 mgr inż. Magdalena Onyśko

Podpis

Obiekt: Remont części pomieszczeń w budynku w miejscowości Gościmiec

Stadium: P.B.

Branża:

Adres inwestycji: m. Gościmiec, Gościmiec 129, dz. nr 353, obręb: Gościmiec

Inwestor: Gmina Zwierzyn, ul. Wojska Polskiego 8, 66-542 Zwierzyn

Rysunek: RZUT PARTERU - PROJEKT ARCH.-KONSTR.

Nr rys.: i-1

Skala: 1:100

Miejsce i data: Strzelce Krajeńskie 08.04.2019r.

Proj. nr:

RZUT PIĘTRA
-PROJEKT-
SKALA 1:100



OZNACZENIA:

- K - istniejący pion kanalizacji
- XXX - ściany do wyburzenia
- panele
- terakota
- terakota istniejąca
- podłoga PVC
- projektowany klimatyzator ścienny
- ⚡ - przepływowy podgrzewacz wody
- ⚡ - pojemnościowy podgrzewacz wody 60l

Uwaga!
- wszystkie istniejące kratki wentylacyjne.

| Zestawienie pomieszczeń - parter | | | |
|----------------------------------|-------------------------------|---|-------------|
| Nr pom. | Pomieszczenie | Powierzchnia użytkowa [m ²] | Podłoga |
| 0.01 | Hol | 4,57 | terakota |
| 0.02 | pralnia i prasownia | 3,85 | terakota |
| 0.03 | Korytarz | 30,11 | panele |
| 0.04 | Aneks kuchenny | 13,32 | panele |
| 0.05 | Jadalnia | 17,17 | panele |
| 0.06 | Sala klubowa | 23,41 | panele |
| 0.07 | Łazienka | 6,83 | terakota |
| 0.08 | WC dla niepełnosprawnych | 3,64 | terakota |
| 0.09 | Gab. zabiegowo-pielęgniarski | 19,41 | podłoga PVC |
| 0.10 | Pom. do terapii indywidualnej | 27,17 | podłoga PVC |
| 0.11 | Szafka | 10,73 | panele |
| 0.12 | Sala ćwiczeń | 24,75 | panele |
| 0.13 | Pom. do odpoczynku | 24,38 | panele |
| RAZEM: | | 178,87 | |

- D1 - drzwi do renowacji
- D2 - drzwi do renowacji
- D3 - drzwi do wymiany (90/200)
- D4 - drzwi do wymiany (80/200)
- D5 - drzwi istniejące bez zmiany
- D6 - drzwi istniejące bez zmiany
- D7 - drzwi istniejące bez zmiany
- Dz1 - drzwi istniejące bez zmiany
- Dz2 - drzwi do wymiany (90+30/200)

Jakub Mańdzij
66-500 Strzelce Kraj. ul. Wodociągowa 2B
tel. 095 7611 531; 501 035 036
email: biuro@jmprojekt.pl;
www.jmprojekt.pl

| | |
|---|---|
| <p>Projektant : mgr inż. Jakub Mańdzij upr. budowlane LBS/0010/PWOS/07 Uprawnienia budowlane do projektowania i kierowania robotami budowlanymi bez ograniczeń w specjalności instalacyjnej w zakresie sieci, instalacji i urządzeń wod.-kan., ciepłych, wentylacyjnych i gazowych</p> | <p style="text-align: center;">Podpis</p> |
| <p>Opracowała: mgr inż. Magdalena Onyśko</p> | |

| | |
|--|---------------------------------|
| <p>Obiekt: Remont części pomieszczeń w budynku gminnym w miejscowości Gościmiec</p> | <p>Stadium: P.B.</p> |
| <p>Branża:</p> | |

| | |
|---|---|
| <p>Adres inwestycji: m. Gościmiec Gościmiec 129 dz. nr 353, obręb: Gościmiec</p> | <p>Inwestor: Gmina Zwierzyn ul. Wojska Polskiego 8 66-542 Zwierzyn</p> |
|---|---|

| | |
|---|--|
| <p>Rysunek: RZUT PARTERU - PROJEKT ARCH.-KONSTR.</p> | <p>Nr rys.: a-1</p> |
| <p>Skala: 1:100</p> | <p>Miejsce i data: Strzelce Krajeńskie 08.04.2019r.</p> |
| | <p>Proj. nr:</p> |