


RZUT PIĘTRA
-INWENTARYZACJA-
SKALA 1:100

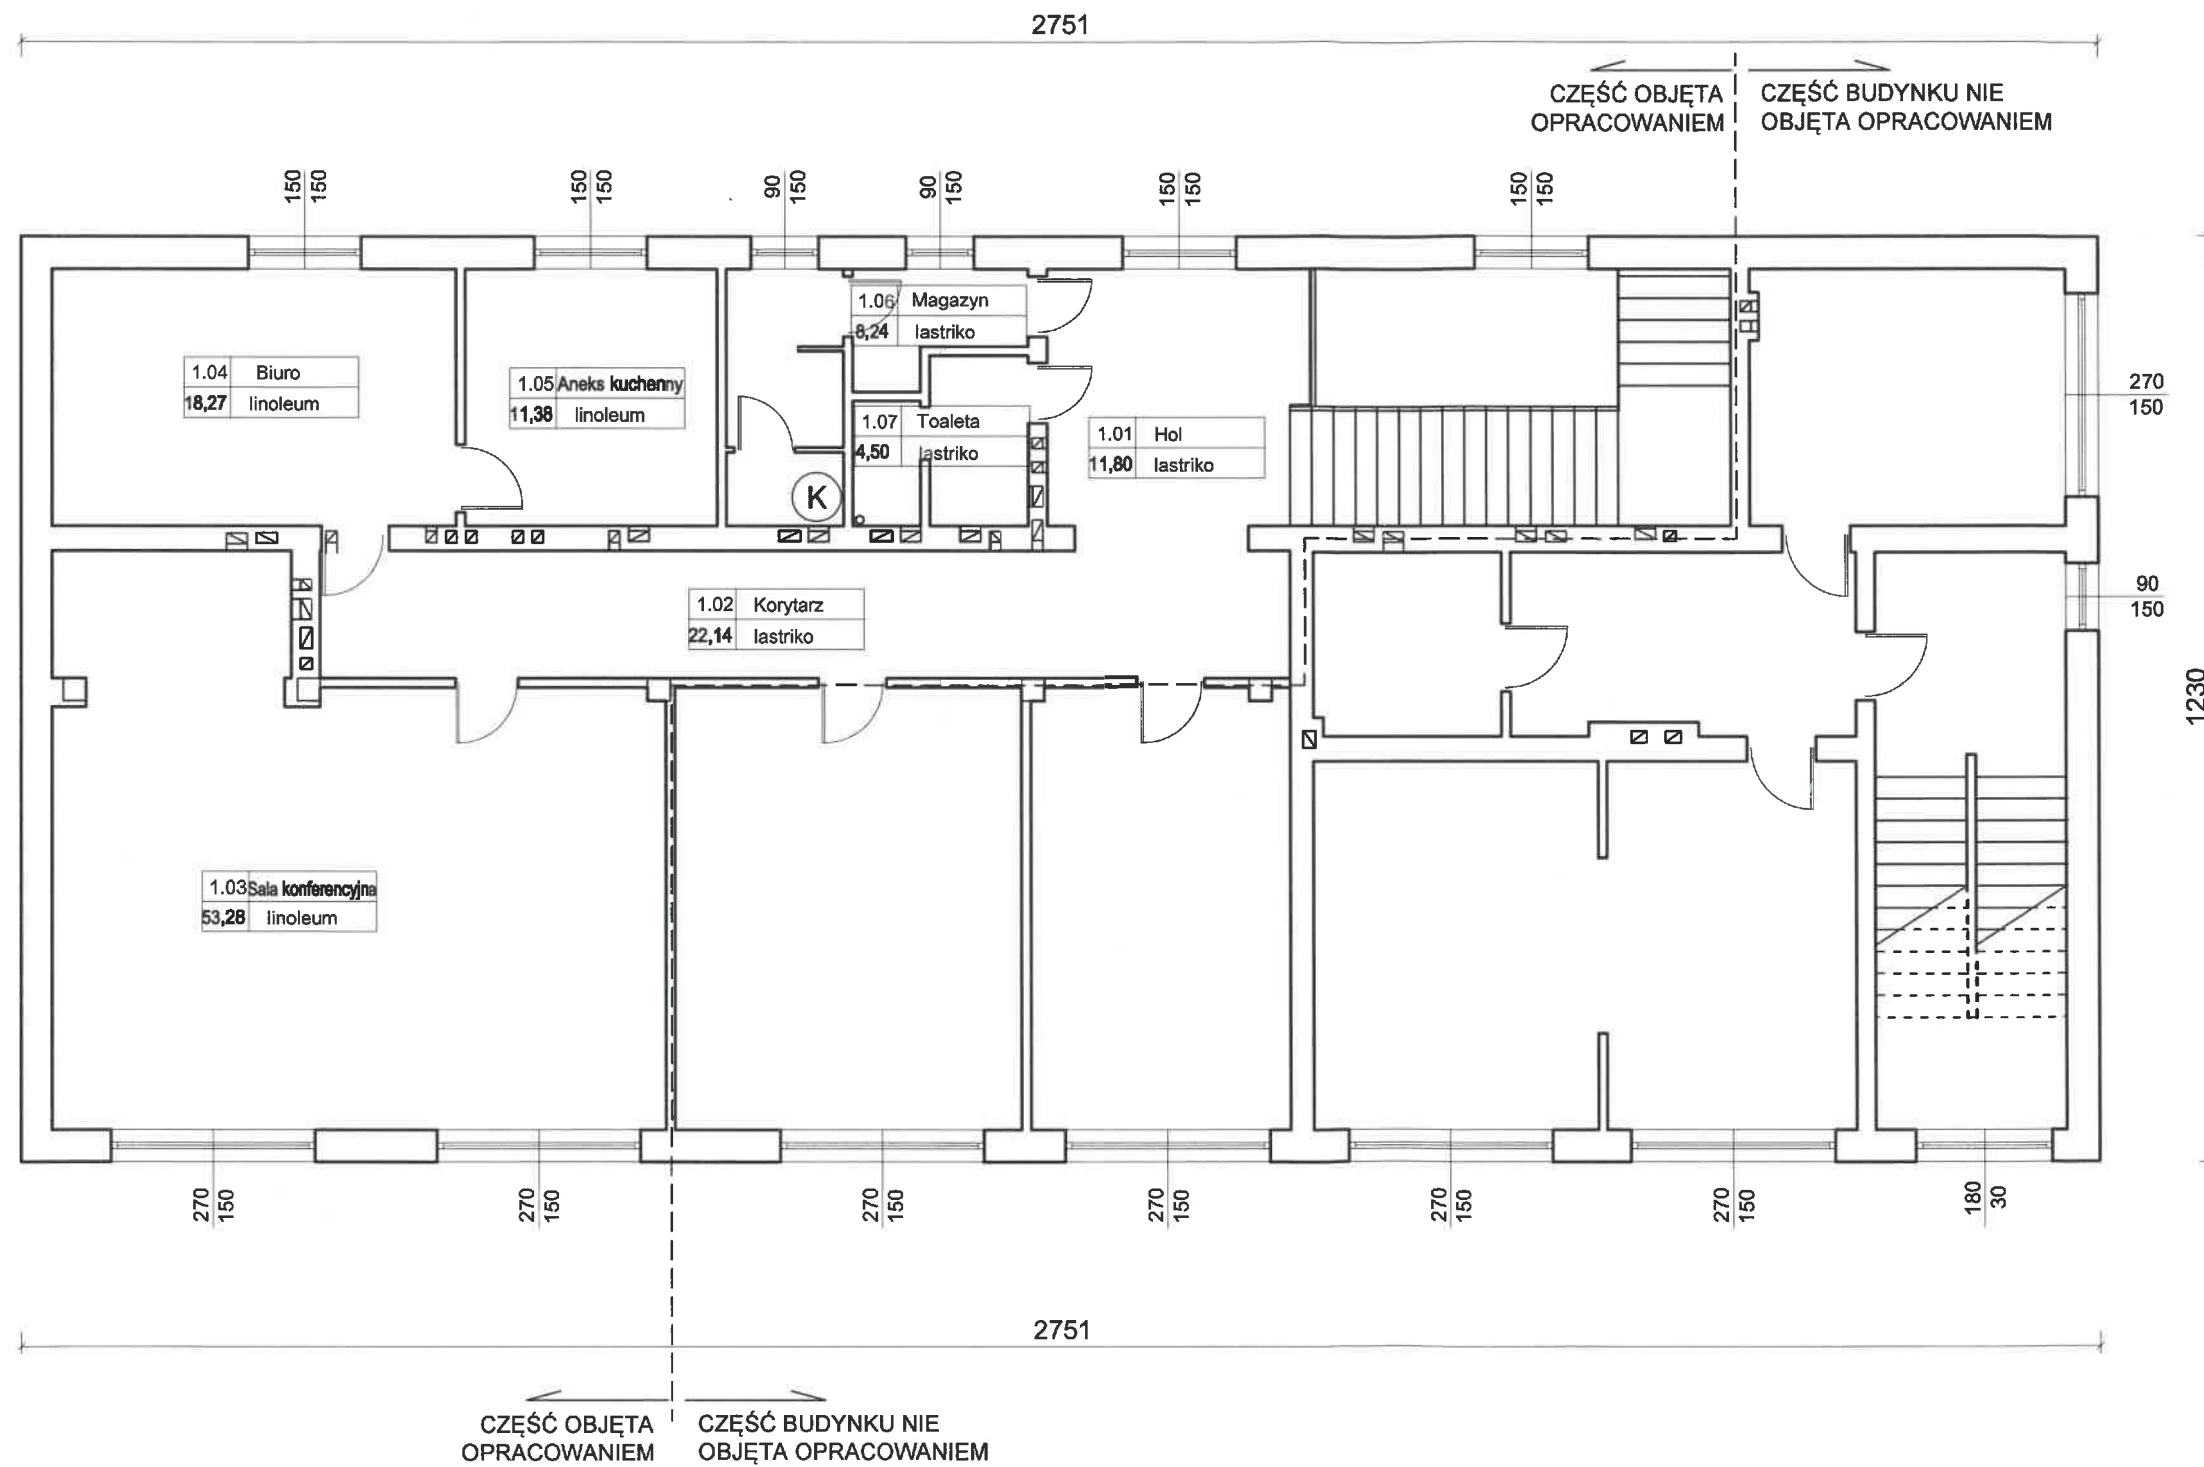

Jakub Mańdzij
66-500 Strzelce Kraj. ul. Wodociągowa 2B
tel. 095 7611 531; 501 035 036
email: biuro@jmprojekt.pl;
www.jmprojekt.pl


Projektant : mgr inż. Jakub Mańdzij upr. budowlane LBS/0010/PWOS/07 Uprawnienia budowlane do projektowania i kierowania robotami budowlanymi bez ograniczeń w specjalności instalacyjnej w zakresie sieci, instalacji i urządzeń wod.-kan., cieplnych, wentylacyjnych i gazowych	Podpis
Opracowała: mgr inż. Magdalena Onyśko	

Obiekt: Remont części pomieszczeń w budynku Gminnego Ośrodka Kultury w miejscowości Zwierzyn	Stadium: P.B.
Branża:	





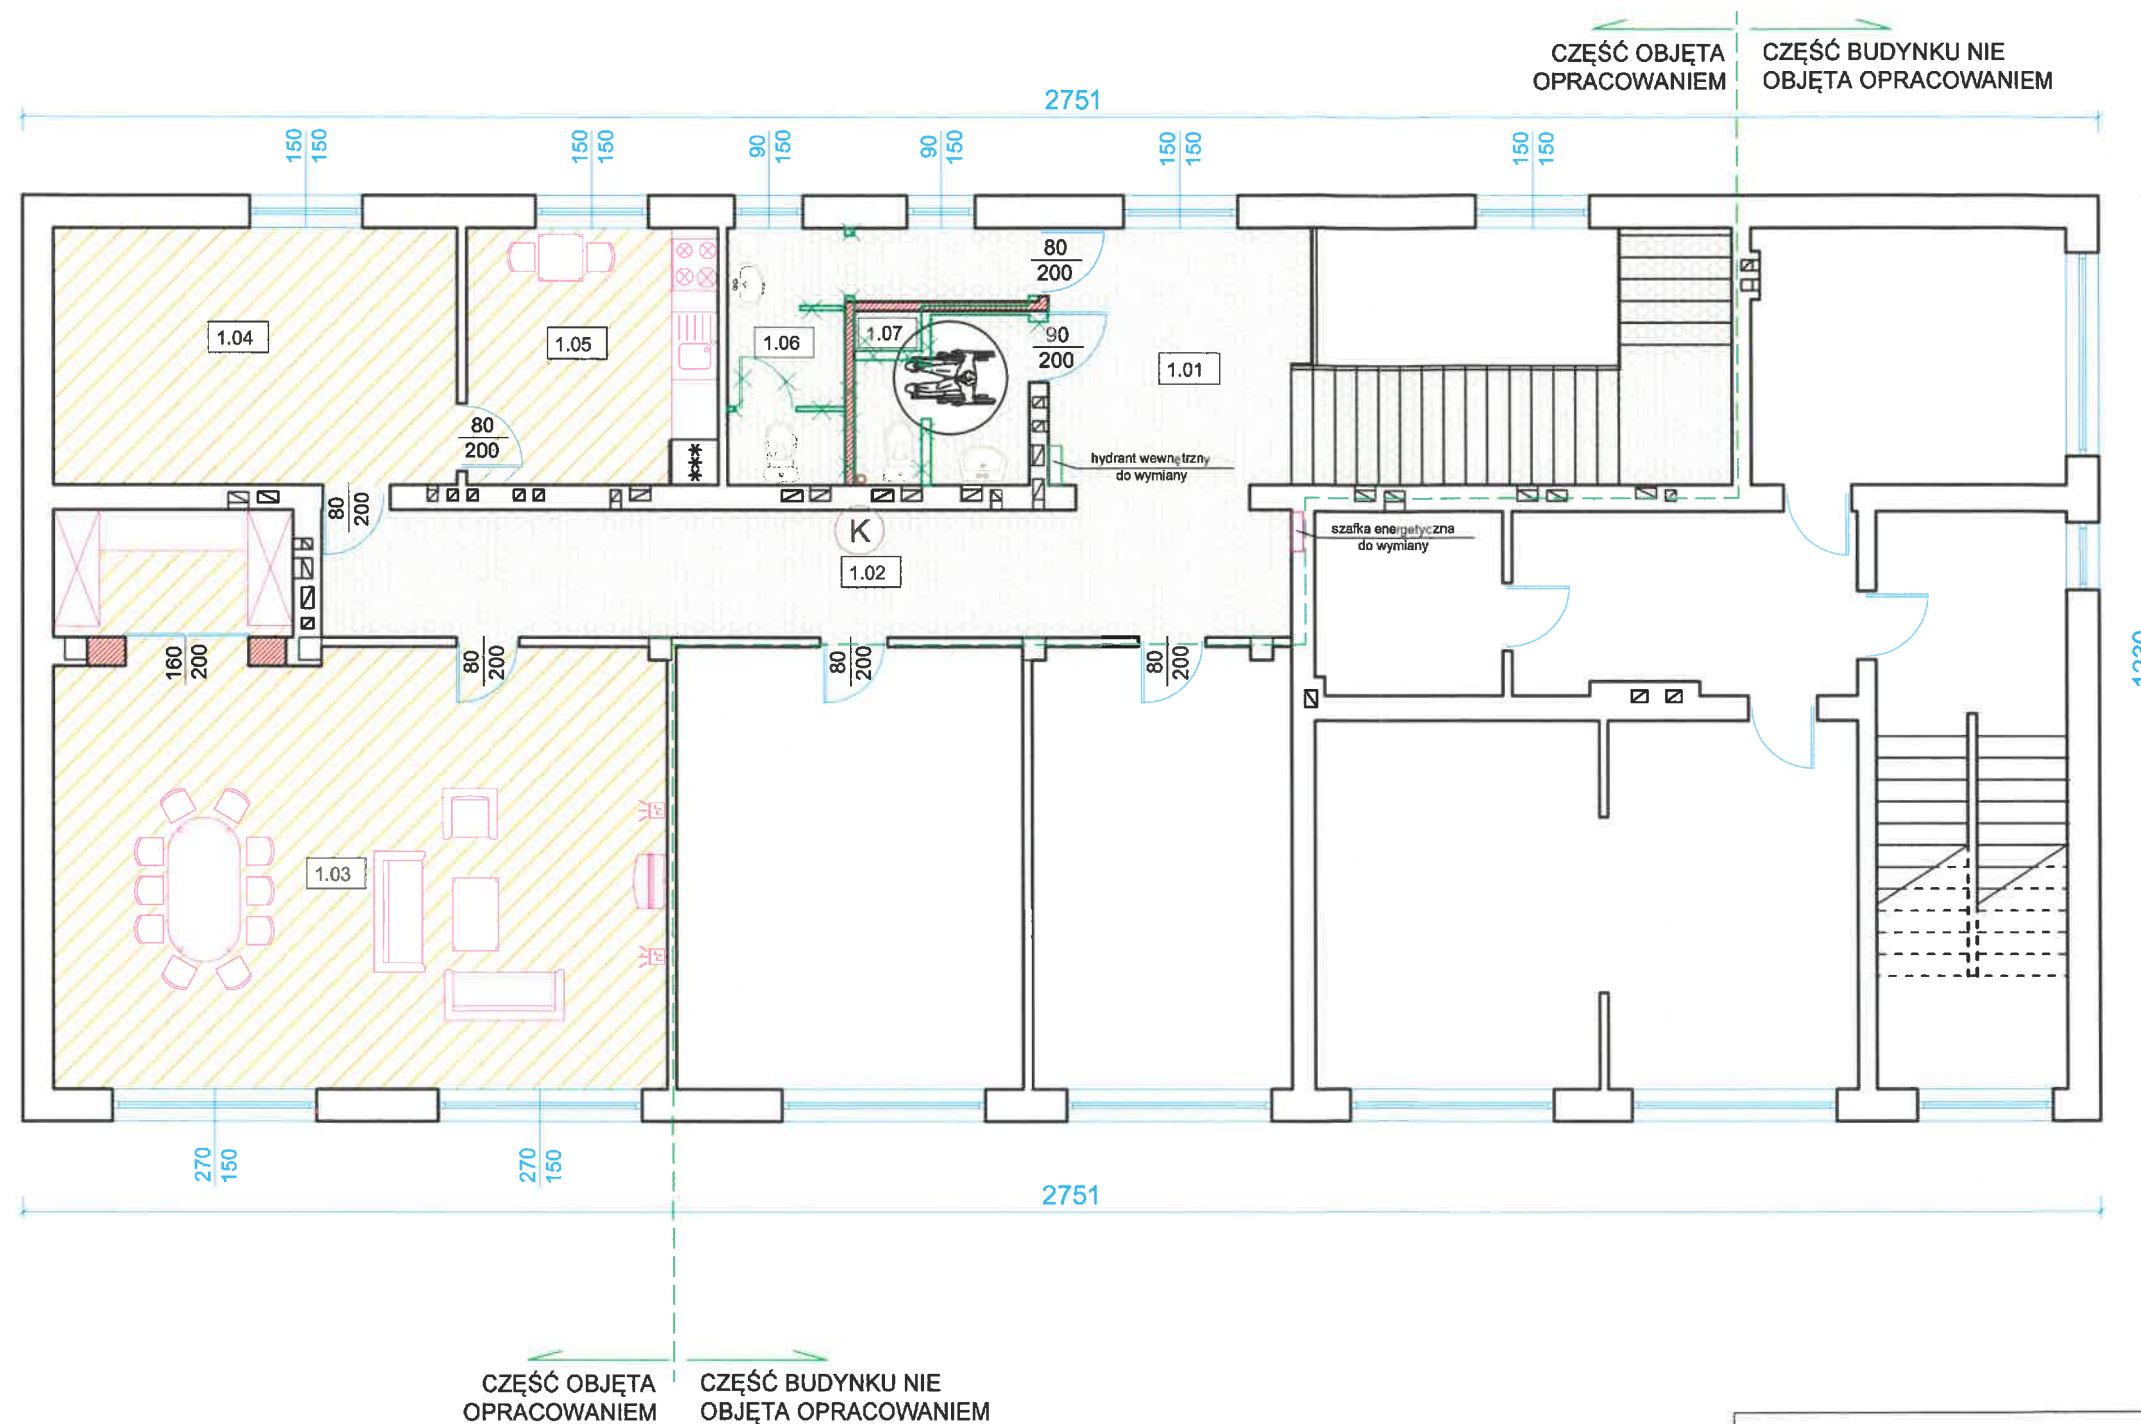

Adres inwestycji: m. Zwierzyn ul. Wojska Polskiego 6,8 dz. nr 189, 191/obręb: Zwierzyn	Inwestor: Gmina Zwierzyn ul. Wojska Polskiego 8 66-542 Zwierzyn
--	---

Rysunek: RZUT PARTERU - PROJEKT ARCH.-KONSTR.	Nr rys.: i-1
Skala: 1:100	Miejsce i data: Strzelce Krajeńskie 04.03.2019r.
Proj. nr:	

RZUT PIĘTRA
-PROJEKT-
SKALA 1:100





OZNACZENIA:

-  - istniejący pion kanalizacji
-  - ściany/otwory do zamurowania
-  - ściany do wyburzenia
-  - panele
-  - terakota
-  - wpust podłogowy do wymiany

Uwaga!
- wszystkie istniejące kratki wentylacyjne, wpusty podłogowe należy wymienić na nowe.

 **PROJEKT**

Jakub Mańdzij
66-500 Strzelce Kraj. ul. Wodociągowa 2B
tel. 095 7611 531; 501 035 036
email: biuro@jmprojekt.pl;
www.jmprojekt.pl

Projektant:	Podpis
mgr inż. Jakub Mańdzij upr. budowlane LBS/0010/PWOS/07 Uprawnienia budowlane do projektowania i kierowania robotami budowlanymi bez ograniczeń w specjalności instalacyjnej w zakresie sieci, instalacji i urządzeń wod.-kan., ciepłych, wentylacyjnych i gazowych	
Opracowała:	
mgr inż. Magdalena Onyśko	


Objekt:	Stadium:
Remont części pomieszczeń w budynku Gminnego Ośrodka Kultury w miejscowości Zwierzyn	P.B.
Branża:	

Adres inwestycji:	Investor:
m. Zwierzyn ul. Wojska Polskiego 6,8 dz. nr 189, 191/obręb: Zwierzyn	Gmina Zwierzyn ul. Wojska Polskiego 8 66-542 Zwierzyn



Zestawienie pomieszczeń - parter			
Nr pom.	Pomieszczenie	Powierzchnia użytkowa [m ²]	Podłoga
1.01	Hol	11,80	terakota
1.02	Korytarz	22,14	terakota
1.03	Sala klubowa	53,28	panele
1.04	Sala do zajęć	18,27	panele
1.05	Aneks kuchenny	11,38	panele
1.06	WC	7,39	terakota
1.07	WC dla niepełnosprawnych	5,65	terakota
RAZEM:		129,91	

Rysunek:	Nr rys.:
RZUT PARTERU - PROJEKT ARCH.-KONSTR.	a-1
Skala:	Miejsce i data:
1:100	Strzelce Krajeńskie 04.03.2019r.
Proj. nr:	

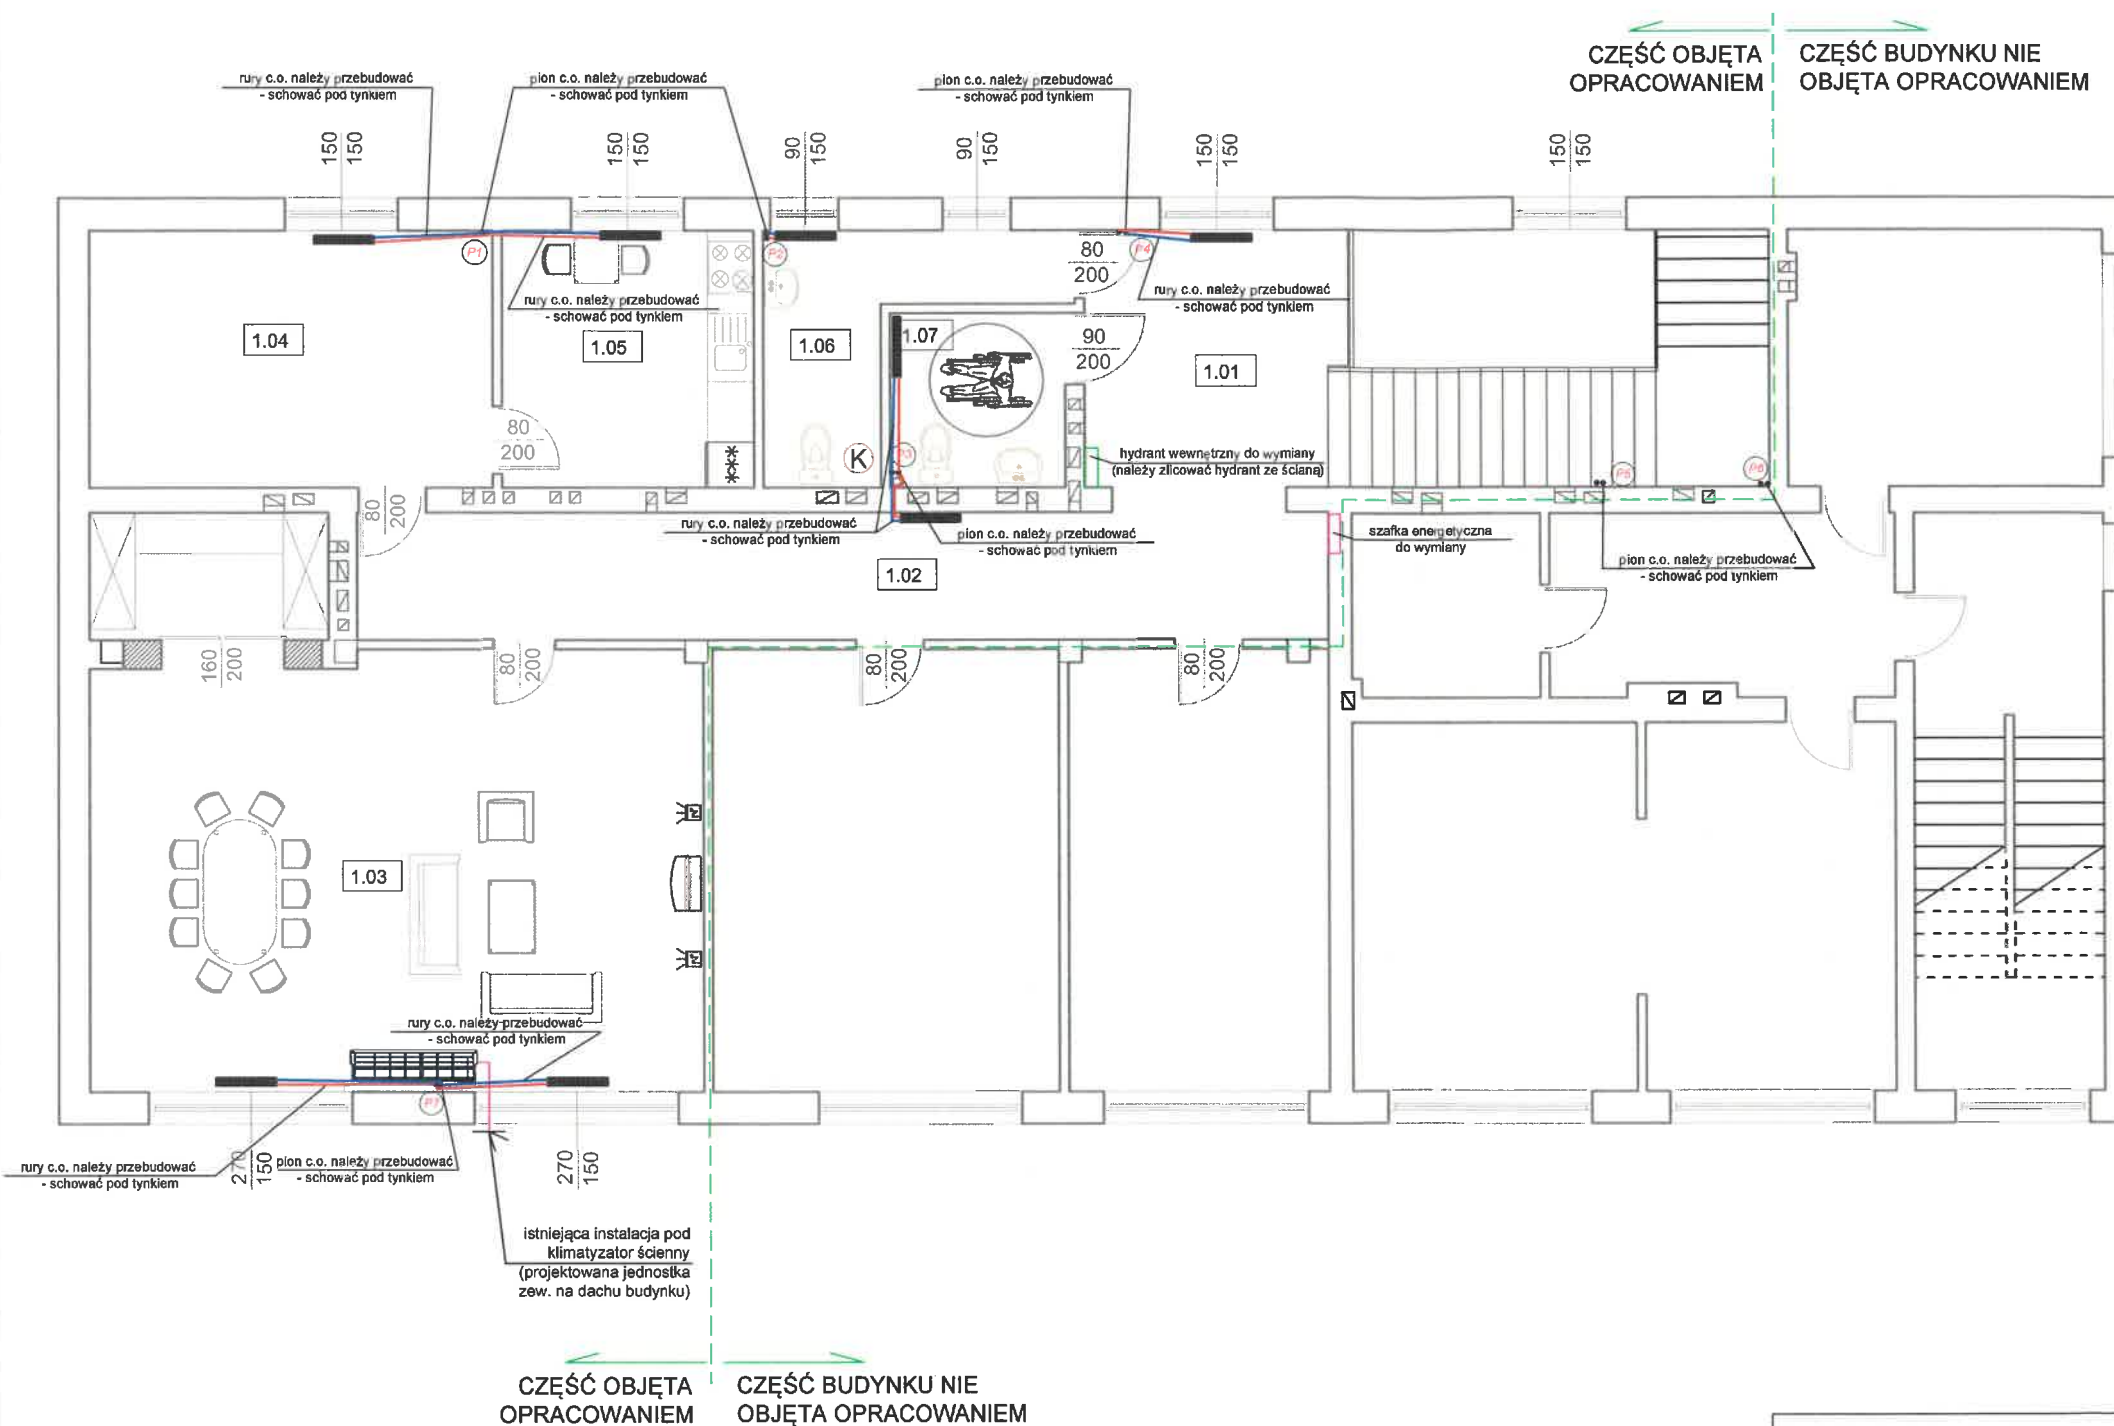RZUT PIĘTRA -PROJEKT- -INSTALACJA C.O.- SKALA 1:100




OZNACZENIA:

-  - istniejący pion kanalizacji
-  - wpust podłogowy do wymiany
-  - istniejący przewód zasilający c.o.
-  - istniejący przewód powrotny c.o.
-  - pion istniejącej instalacji c.o.
-  - projektowany klimatyzator ścienny
-  - istniejąca instalacja klimatyzacji
-  - grzejnik istniejący

Uwaga!
- wszystkie istniejące kratki wentylacyjne, wpusty podłogowe należy wymienić na nowe.

	<i>Jakub Mańdzij</i>
	66-500 Strzelce Kraj. ul. Wodociągowa 2B tel. 095 7611 531; 501 035 036 email: biuro@jmprojekt.pl; www.jmprojekt.pl

Projektant: mgr inż. Jakub Mańdzij upr. bud.owlane LBS/0010/PWOS/07 Uprawnienia budowlane do projektowania i kierowania robotami budowlanymi bez ograniczeń w specjalności instalacyjnej w zakresie sieci, instalacji i urządzeń wod.-kan., ciepłych, wentylacyjnych i gazowych	
Opracowała: mgr inż. Magdalena Onyško	

Obiekt: Remont części pomieszczeń w budynku Gminnego Ośrodka Kultury w miejscowości Zwierzyn	Stadium: P.B.
Branża:	

Adres inwestycji: m. Zwierzyn ul. Wojska Polskiego 6,8 dz. nr 189, 191/obręb: Zwierzyn	Inwestor: Gmina Zwierzyn ul. Wojska Polskiego 8 66-542 Zwierzyn
--	---

Rysunek: RZUT PARTERU - PROJEKT INSTALACJI C.O.	Nr rys.: S-1
Skala: 1:100	Miejsce i data: Strzelce Krajeńskie 04.03.2019r.
Proj. nr.:	

Zestawienie pomieszczeń - parter			
Nr pom.	Pomieszczenie	Powierzchnia użytkowa [m ²]	Podłoga
1.01	Hol	11,80	terakota
1.02	Korytarz	22,14	terakota
1.03	Sala klubowa	53,28	panele
1.04	Sala do zajęć	18,27	panele
1.05	Aneks kuchenny	11,38	panele
1.06	WC	7,39	terakota
1.07	WC dla niepełnosprawnych	5,65	terakota
RAZEM:		129,91	