


- ### Oznaczenia
- - - - - przewód ciepłej wody
  - - - - - przewód zimnej wody
  - - - - - przewód zasilający
  - - - - - przewód powrotny

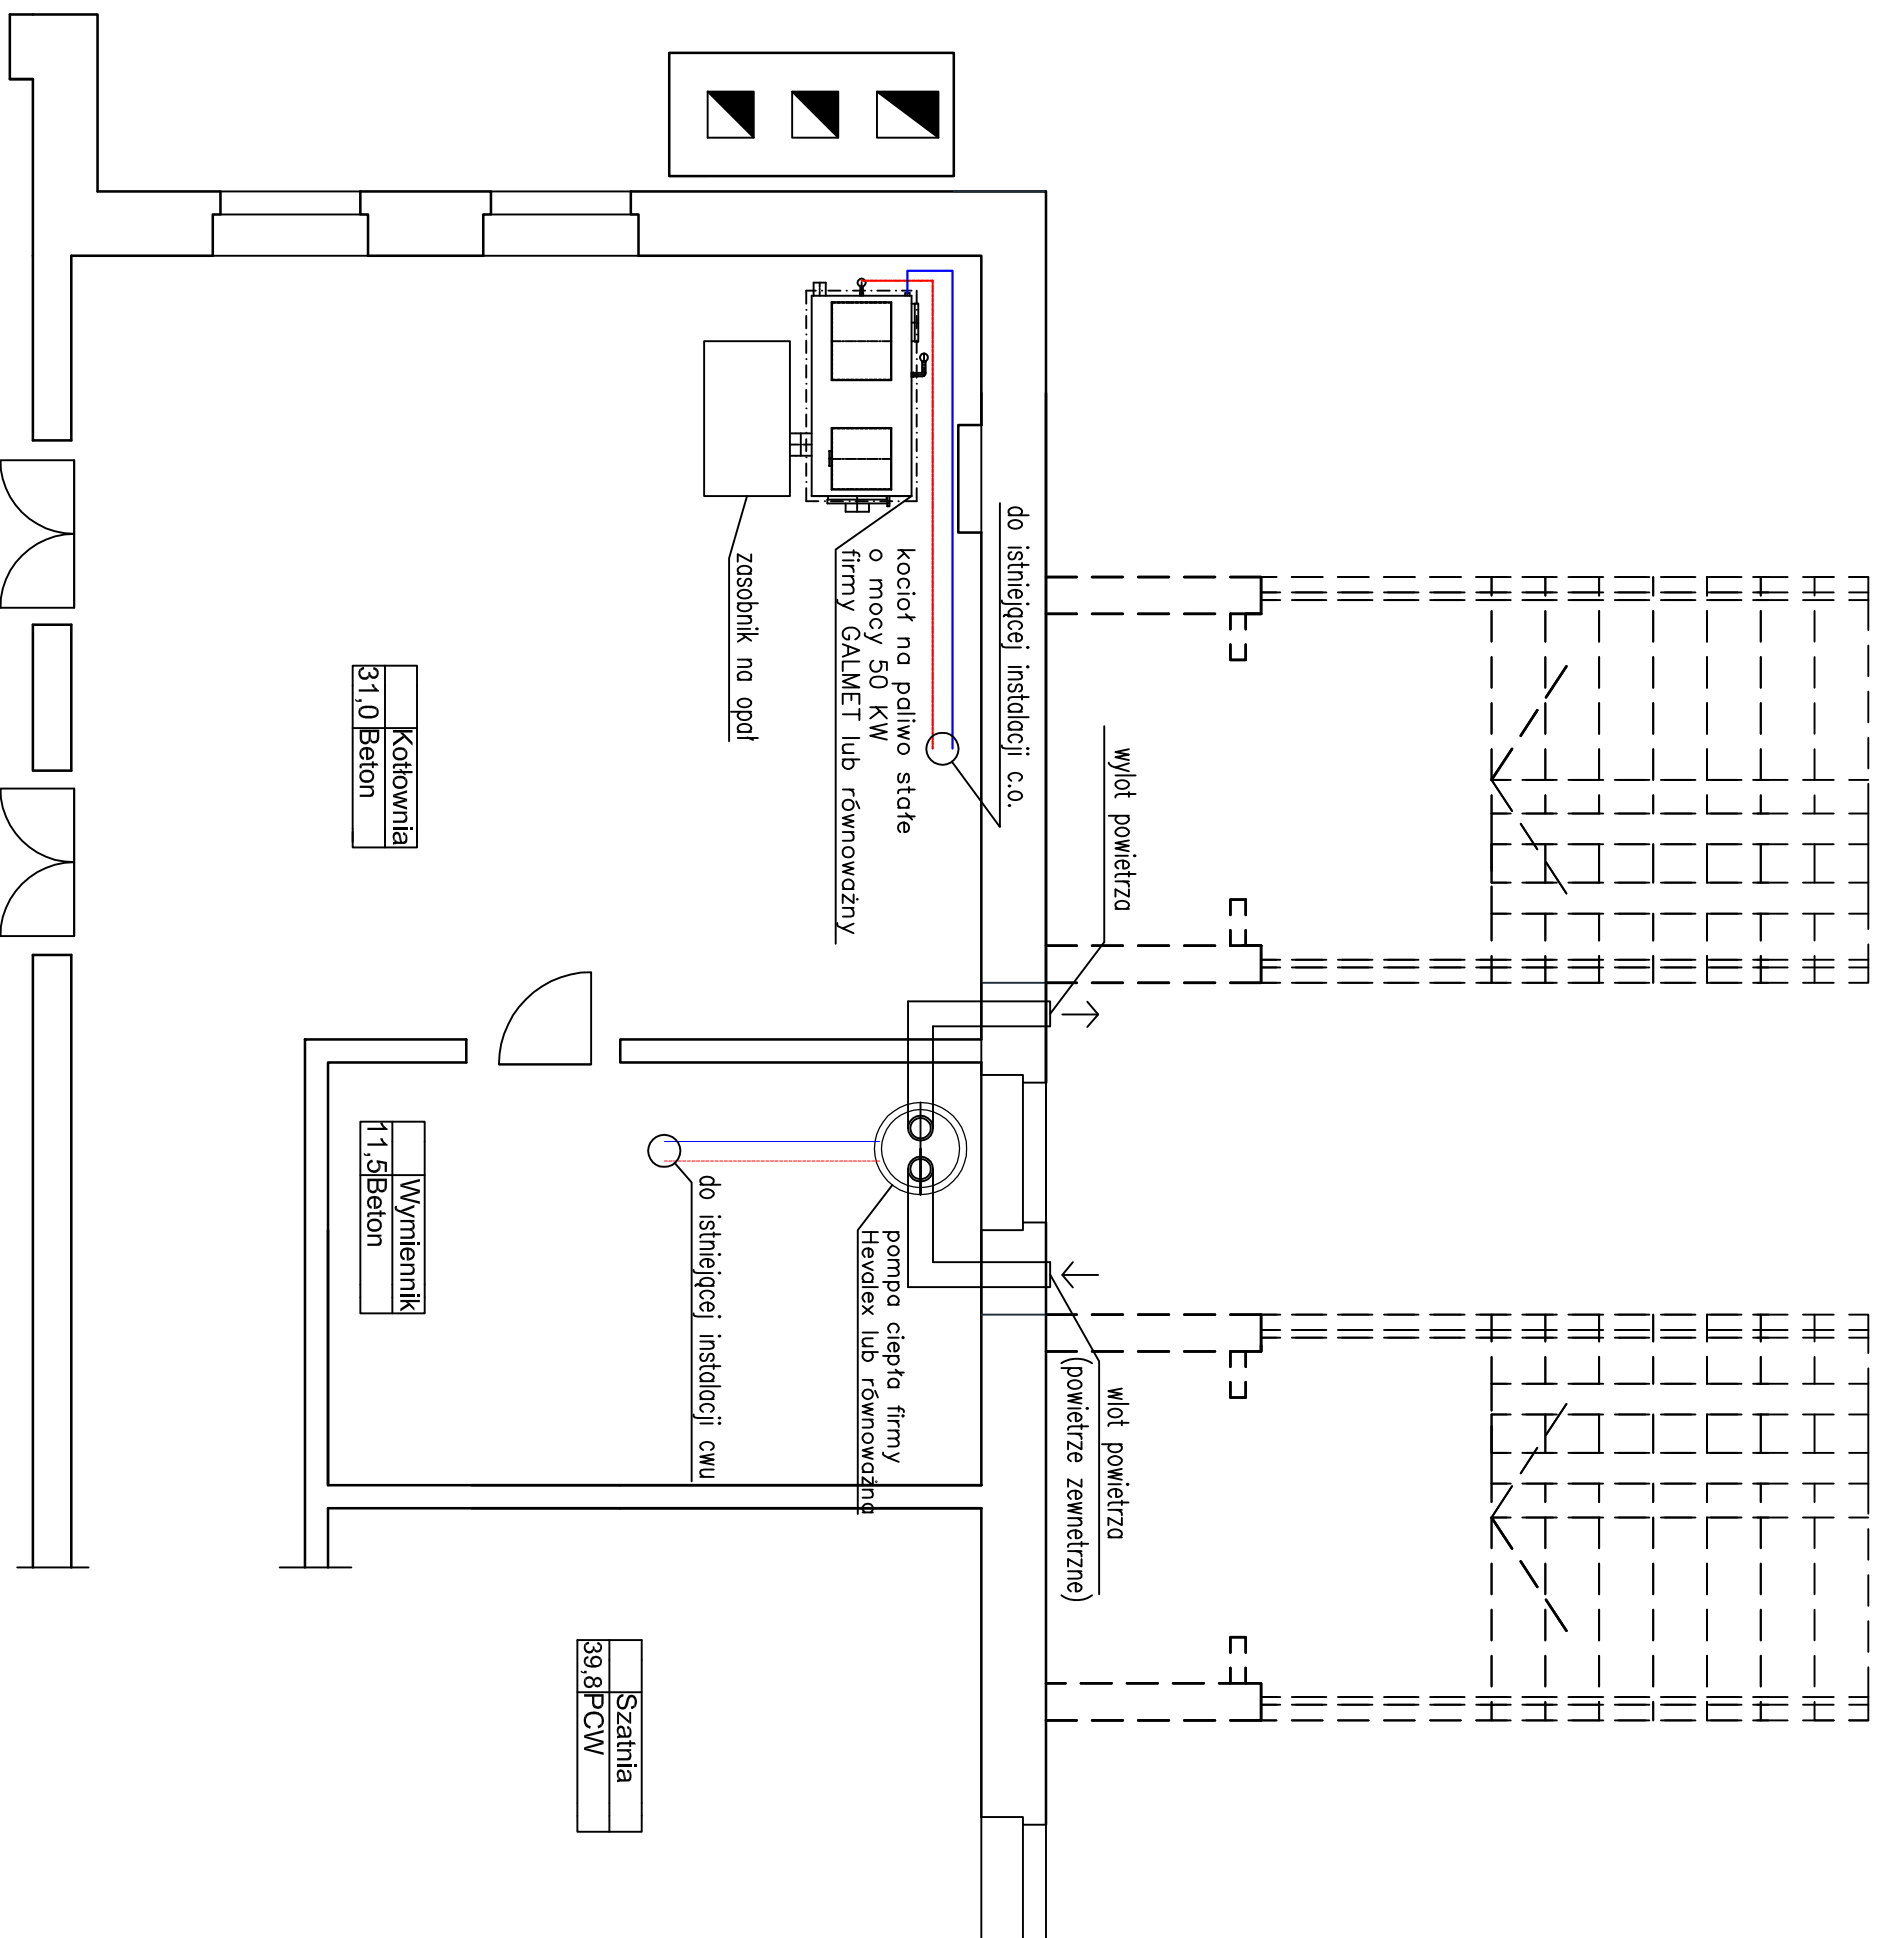

**Jakub Mandził**  
66-500 Strzelce Kraj., ul. Wodociągowa 2B  
tel. 095 761 1 531; 501 035 036  
email: [biuro@jmprojekt.pl](mailto:biuro@jmprojekt.pl)  
[www.jmprojekt.pl](http://www.jmprojekt.pl)

<b>ASYSTENT PROJ.</b> inż. Ryszard Andrys	<b>Podpis</b>
<b>ASYSTENT PROJ.</b> mgr. inż. Wojciech Dymek	
<b>PROJEKTANT:</b> BR. SANITARNA mgr inż. <b>Jakub Mandził</b> upr. bud. LBS/0010/PWOS/07 Upr. bud do projektowania i kierowania robotami budowlanymi bez ograniczeń w specjalności instalacyjnej w zakresie sieci, instalacji i urządzeń: wod.-kan., ciepłych, wentylacyjnych i gazowych	

<b>Objekt:</b> TERMODERNIZACJA BUDYNKU PUBLICZNEJ SZKOŁY PODSTAWOWEJ	<b>Stadium:</b> P.B.
<b>Branaż:</b> SANITARNA	

<b>Adres inwestycji:</b> Wojska Polskiego 58 66-542 Zwierzyn	<b>Inwestor:</b> Urząd Gminy Wojska Polskiego 8 66-542 Zwierzyn
--	--

<b>Rysunek:</b> INSTALACJA C.O., CWU	<b>Nr rys.:</b> 6
<b>Skala:</b> 1:100	<b>Miejsce i data:</b> Strzelce Kraj., SIERPIEŃ 2012 r.
	<b>Prof. nr:</b>