


SCHEMAT

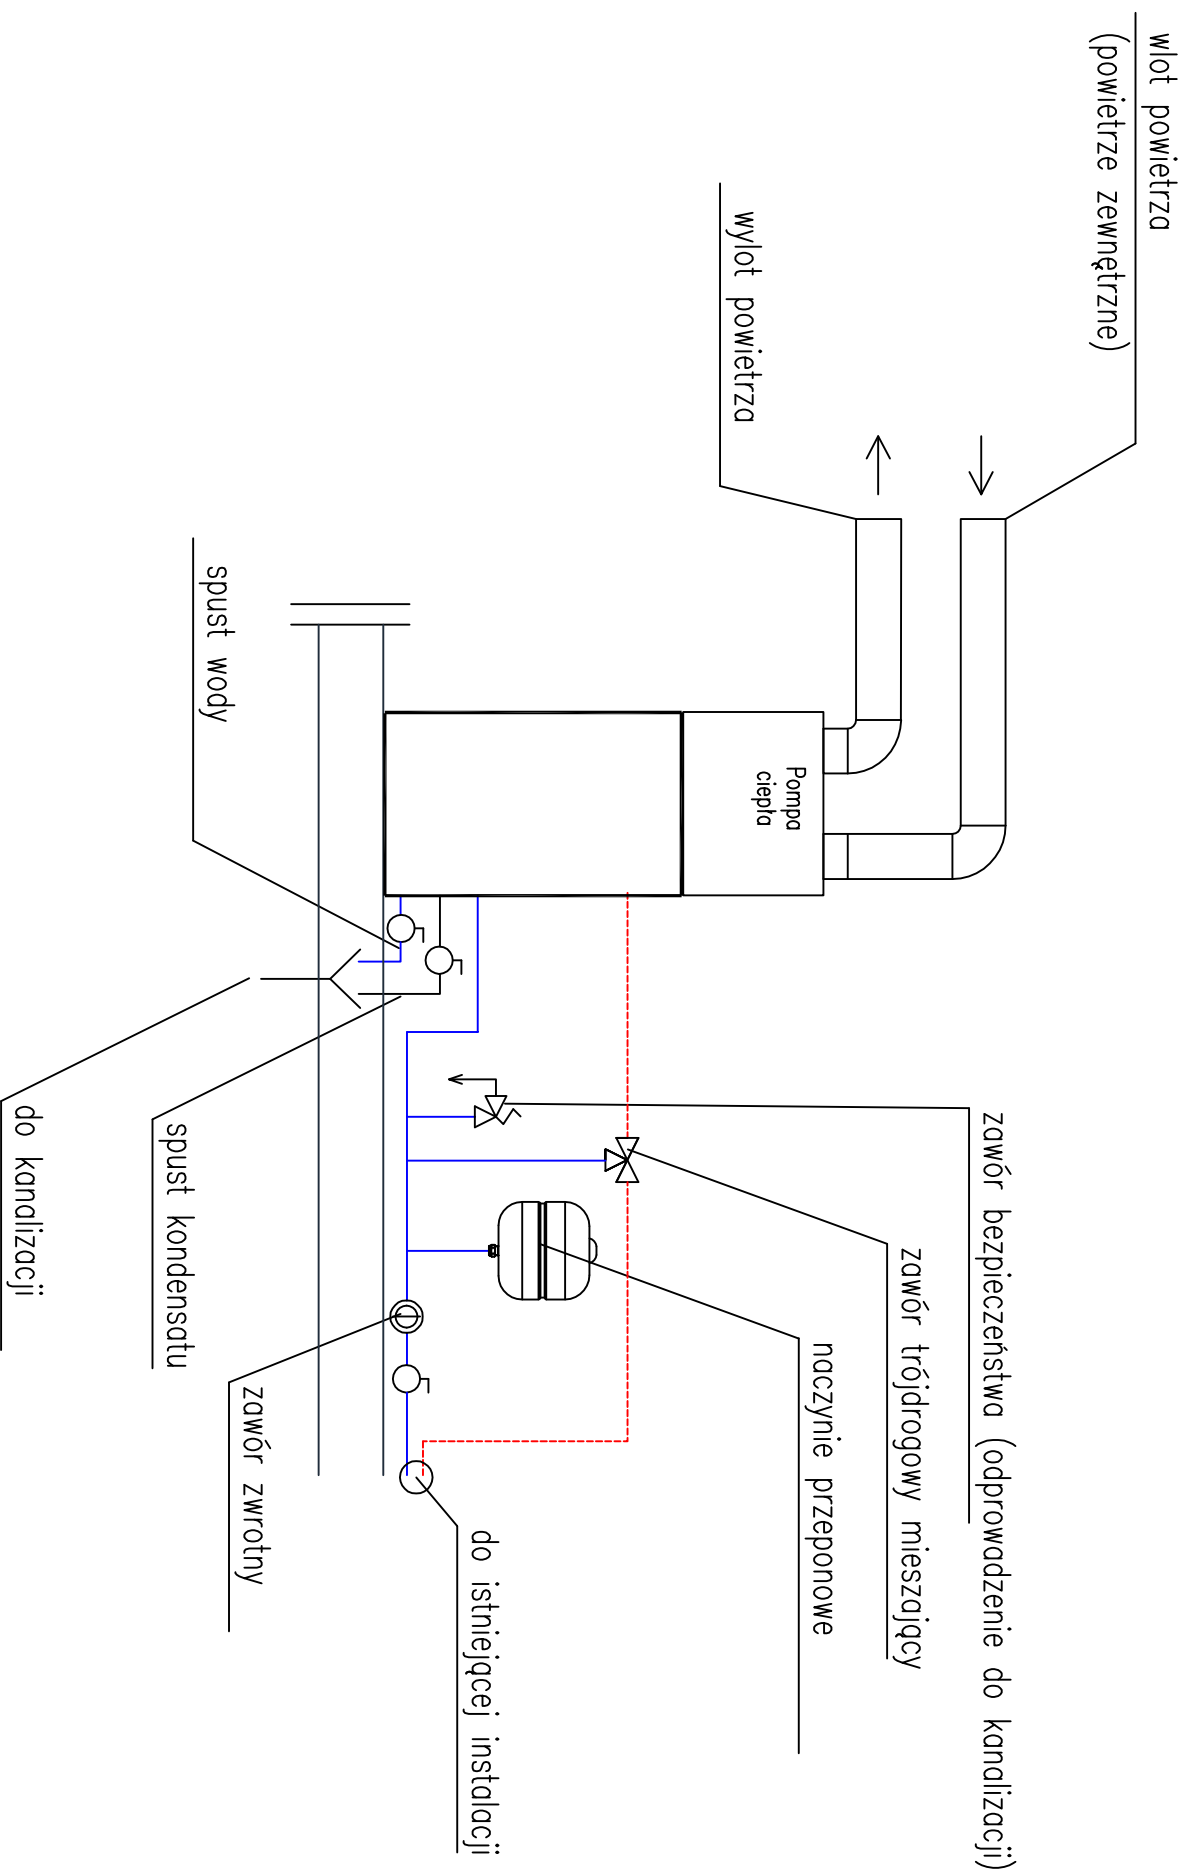

Oznaczenia

- przewód ciepłej wody
- przewód zimnej wody

Jakub Mandził
66-500 Strzelce Kraje, ul. Wodociągowa 2B
tel. 095 761 1 531; 501 035 036
email: biuro@jmprojekt.pl
www.jmprojekt.pl

ASYSTENT PROJ. inż. Ryszard Andrys	
ASYSTENT PROJ. mgr. inż. Wojciech Dymek	
PROJEKTANT: BR. SANITARNA mgr inż. Jakub Mandził	
<small>upr. bud. LBS/0010/PWOS/07 Upraw. bud do projektowania i kierowania robotami budowlanymi bez ograniczeń w specjalności instalacyjnej w zakresie sieci, instalacji i urządzeń: wod.-kan., ciepłych, wentylacyjnych i gazowych</small>	

Objekt: TERMOMODERNIZACJA BUDYNKU PUBLICZNEJ SZKOŁY PODSTAWOWEJ	Stadium: P.B.
Branża: SANITARNA	

Adres inwestycji: Wojska Polskiego 58 66-542 Zwierzyn	Inwestor: Urząd Gminy Wojska Polskiego 8 66-542 Zwierzyn
---	---

Rysunek: SCHEMAT INSTALACJI C.O., CWU	Nr rys.: 7
Skala: 1:100	Miejsce i data: Strzelce Kraje, SIERPIEŃ 2012 r.
	Proj. nr: