
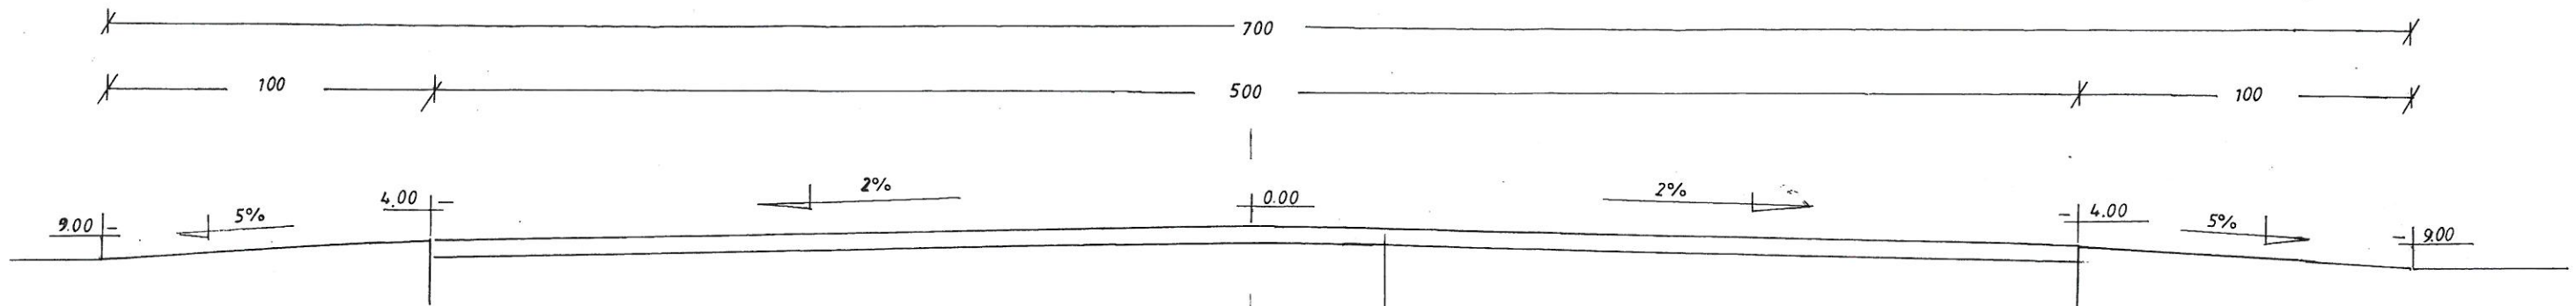


3 - B

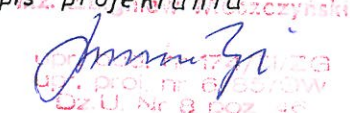

40cm Nawierzchnia mineralno bitumiczna asfaltowa warstwa scieralna grysowo zwirowa  
Istniejąca podbudowa

Uproszczony projekt remontu istniejącej nawierzchni drogi gminnej rolniczej obręb Zwierzyn dz.52.41. Gmina Zwierzyn		
Przekrój poprzeczny projektowanej nawierzchni 0+168 — 1+718		
Inwestor: Gmina Zwierzyn 66 542 Zwierzyn ul. Wojska Polskiego 8		
Autor opracowania: Zbigniew Moszczyński 66-400 Gorzów Wlkp. ul. Oginskiego 175		
Skala	Załącznik nr.	podpis projektanta
1:20	4	 Zbigniew Moszczyński ul. prok. nr 6 Gorzów Dz.U. Nr 8 poz. 48