


Projektowana jezdnia – nawierzchnia mineralno bitumiczna asfaltowa

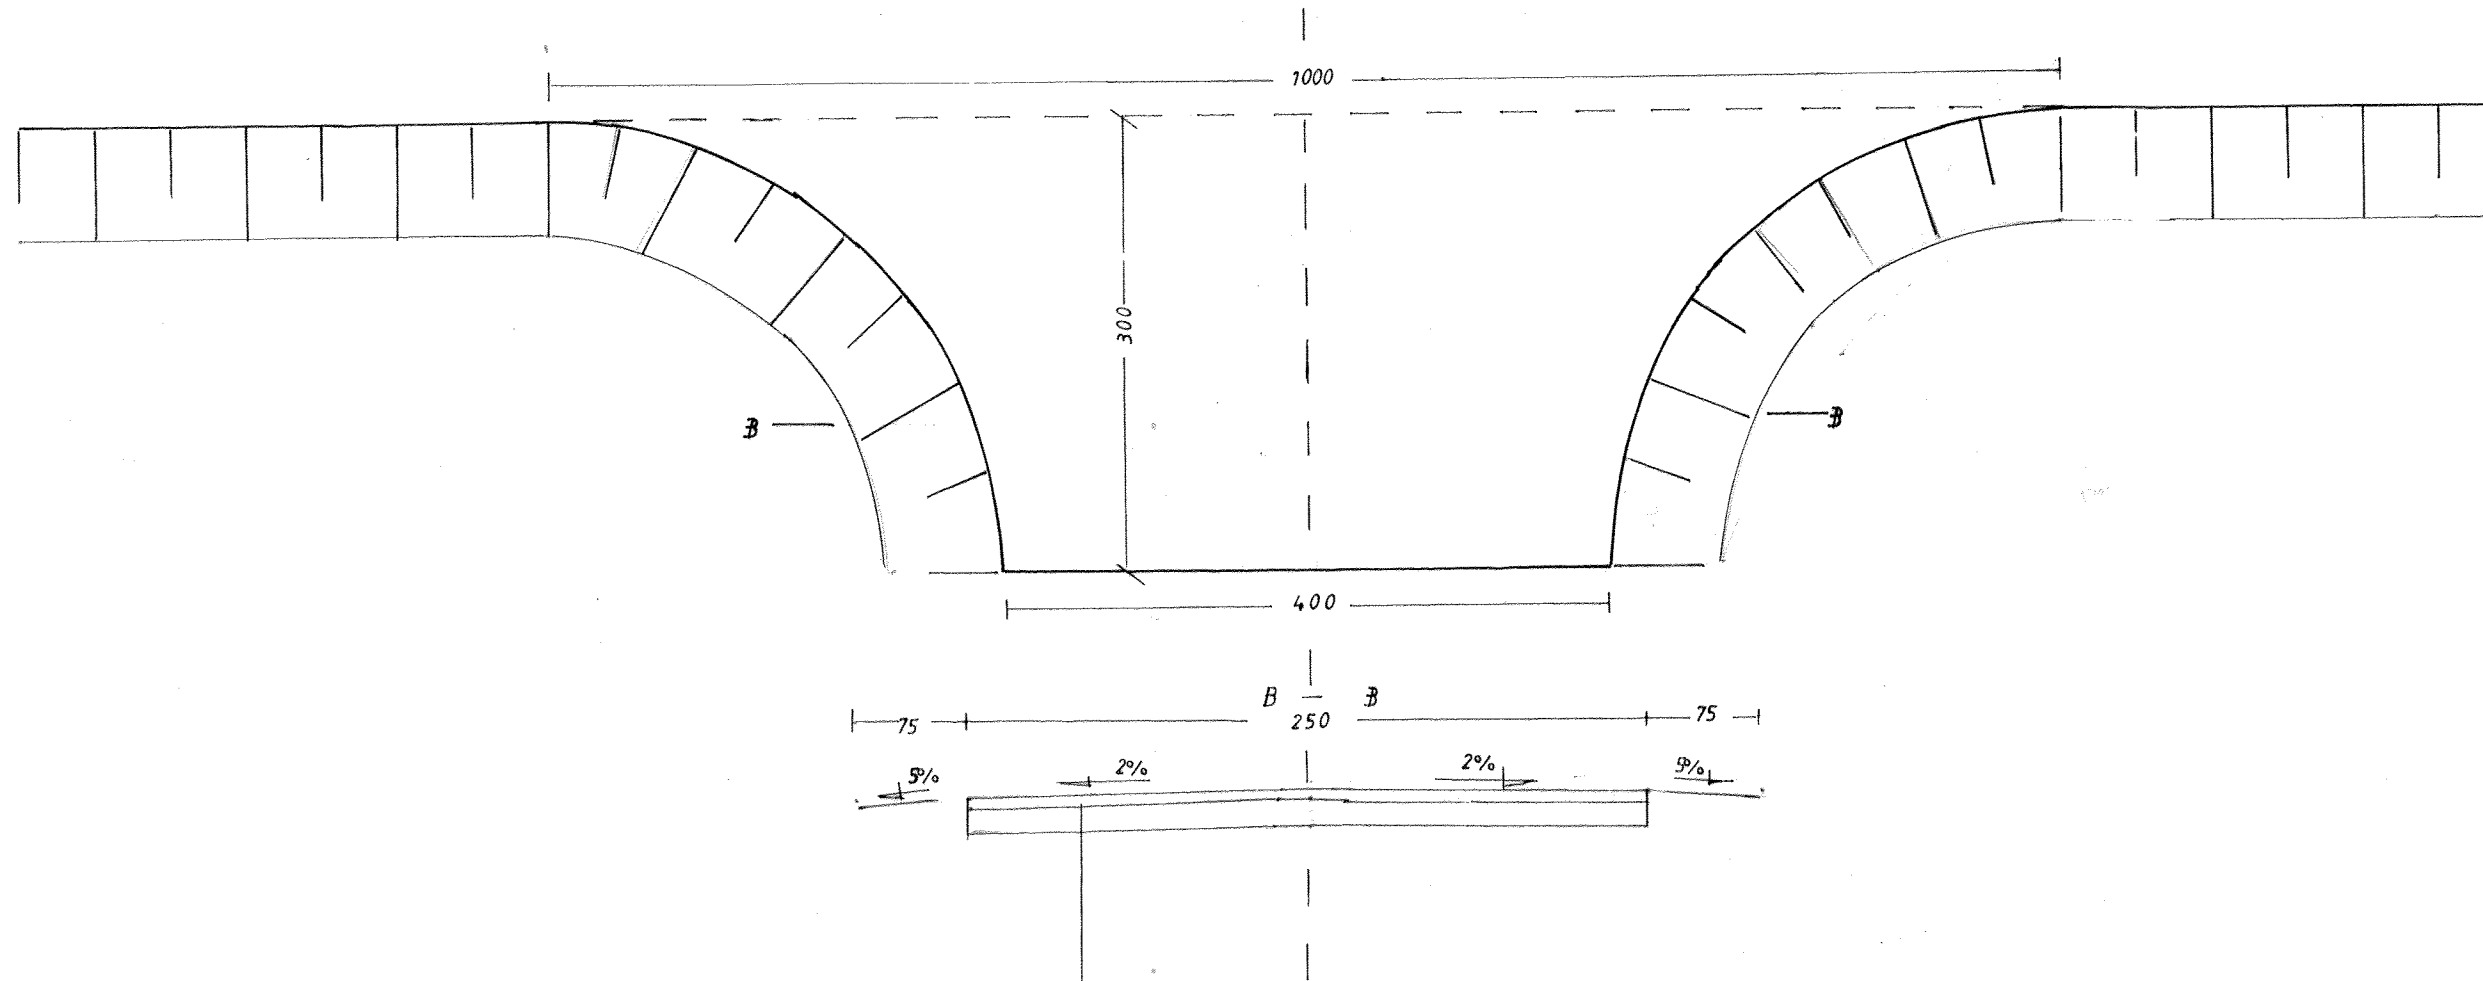

5cm Nawierzchnia mineralno bitumiczna grysowo zwirowa asfaltowa wst. szeralna

15cm Podbudowa z tłucznią klinca i miatu kamiennego

Projekt utwardzenia nawierzchni drogi gminej rolniczej
dz.nr 17 obręb Brzezinka Gm. Zwierzyn

Rys. proj. zjazdów

Inwestor: Gmina Zwierzyn ul. Woj. Polskiego 8 66-542 Zwierzyn

Autor opracowania: Zbigniew 66 400 Gorzów Wlkp
Moszczyński ul. Ogńskiego 175

Skala

Zak. nr

Podpis projektanta

1:50

4