


ZWIERZYN
SKALA 1:500

ZAL NR 3.

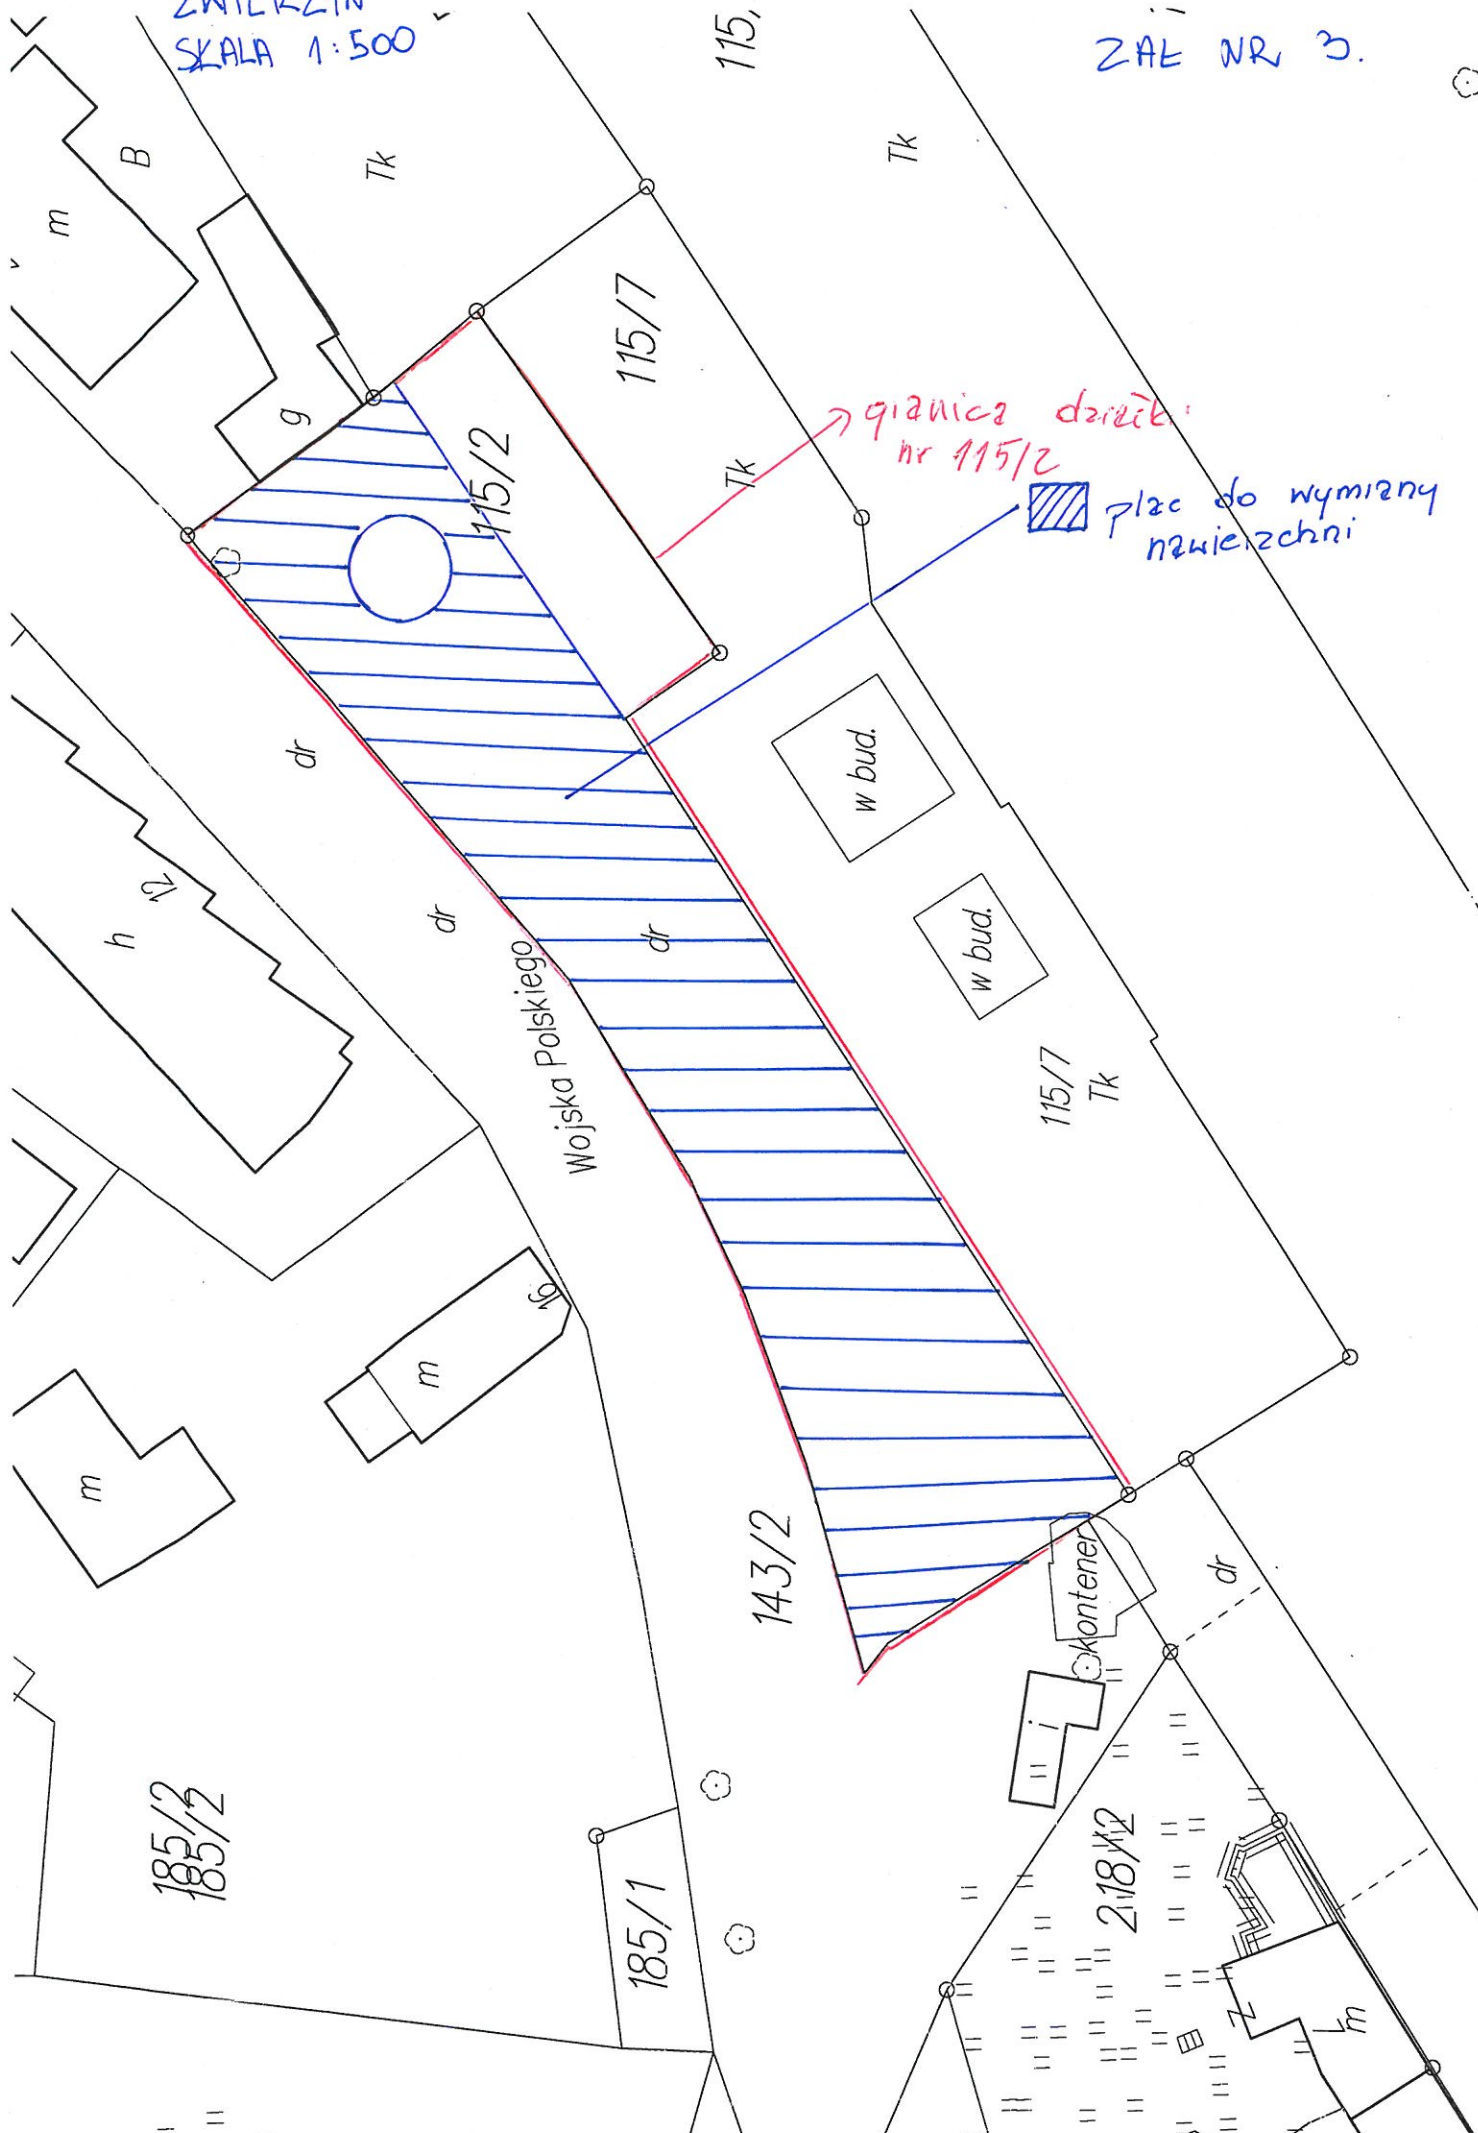

granica drzew:
nr 115/2

plac do wymiary
nawierzchni

Wojaska Polskiego

w bud.

w bud.

115/7
Tk

kontener

218/2

185/1

185/2

143/2

115/2

115/7

115,

m

h

dr

dr

dr

dr

m

Tk

Tk

Tk

Tk

Tk

dr

m

|| || ||

|| || ||

|| || ||

|| || ||

|| || ||