


A — A

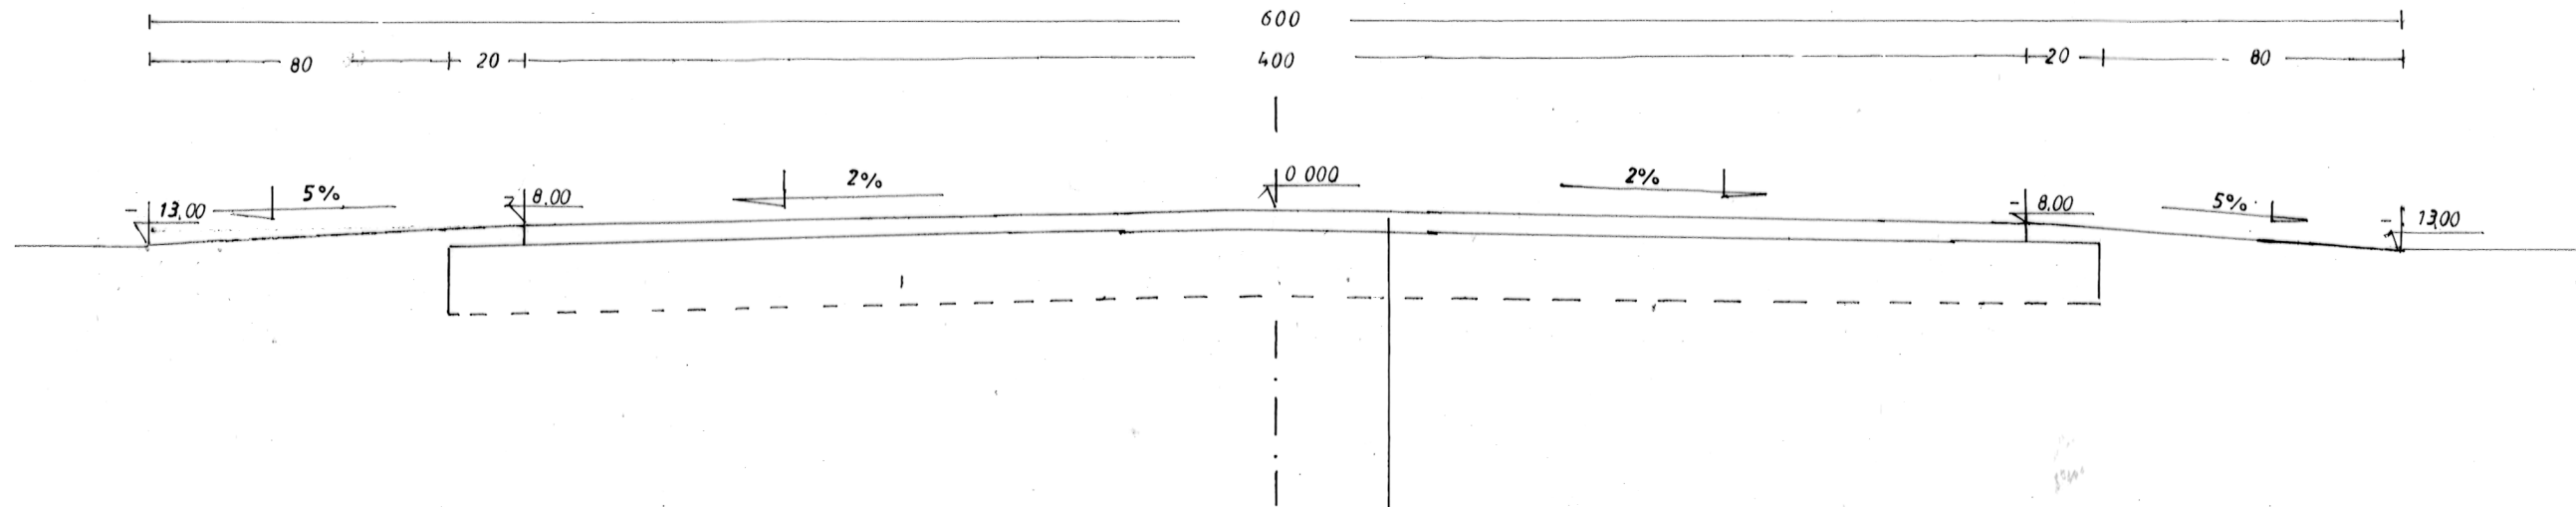

5 cm Nawierzchnia z mieszanki mineralno bitumicznej grysowo żwirowej warstwa scieralna

Istniejąca podbudowa z tłucznia naturalnego wyrównana klinem i miatem kamiennym

Uproszczony projekt utwardzenia drogi gminnej dojazdowej do
użytków rolnych dz. 222B, 221 obr. Zwierzyn, dz. 29, 71, 412 obr. Sierostawice

Przekrój poprzeczny projektowanej drogi

Inwestor Gmina Zwierzyn 66 542 Zwierzyn ul. Wojska Polskiego 8

Autor opracowania Zbigniew Moszczyński
66-400 Gorzów Wlkp ul. MK, Ogńskiego 175

Skala
1:20

Zat. nr.

podpis projektanta