RZUT BOISKA DO PIŁKI RĘCZNEJ, KOSZYKÓWKI i SIATKÓWKI
skala 1:200

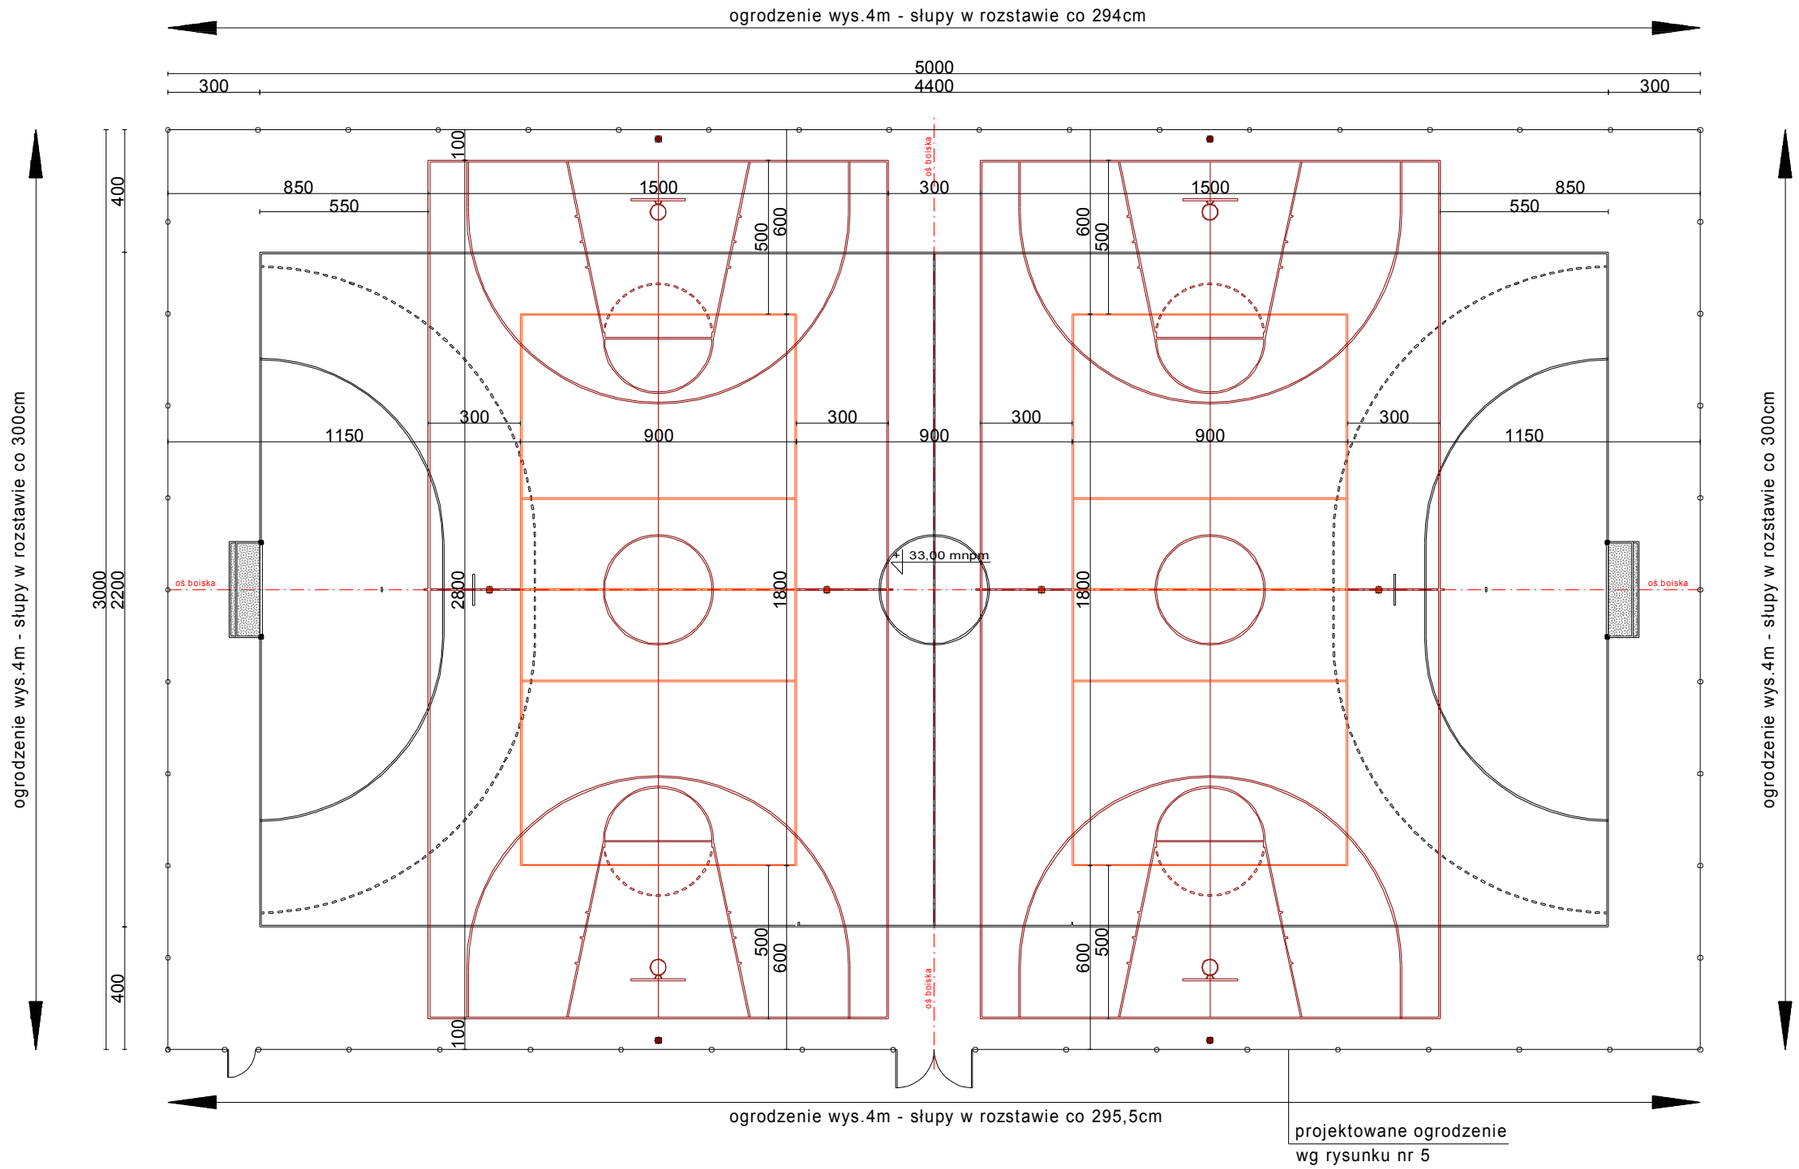

KOLORYSTYKA BOISKA

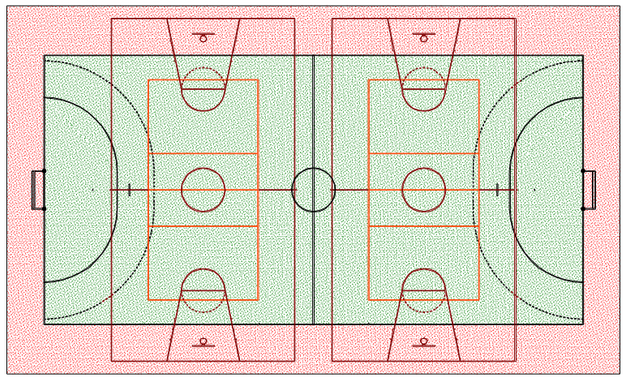

boisko do piłki ręcznej o wym.22x44m

boisko do koszykówki o wym.15x30m

boisko do siatkówki o wym.9x18m

WIELOFUNKCYJNE BOISKO SPORTOWE OGÓLNODOSTĘPNE DLA DZIECI I MŁODZIEŻY O NAWIERZCHNI Z TRAWY SYNTETYCZNEJ w GÓRKACH NOTECKICH, działka nr 130		
branża:	ARCHITEKTURA	20.02.2010
projektant:	mgr inż. arch. Berta Paluszewska nr upr.LOJA/21/2006/Gw w specjalności architektonicznej bez ograniczeń	
opracował:	mgr inż. arch. Katarzyna Ostapiuk	
RZUT BOISKA DO PIŁKI RĘCZNEJ KOSZYKÓWKI i SIATKÓWKI skala 1:200		rys nr 2