
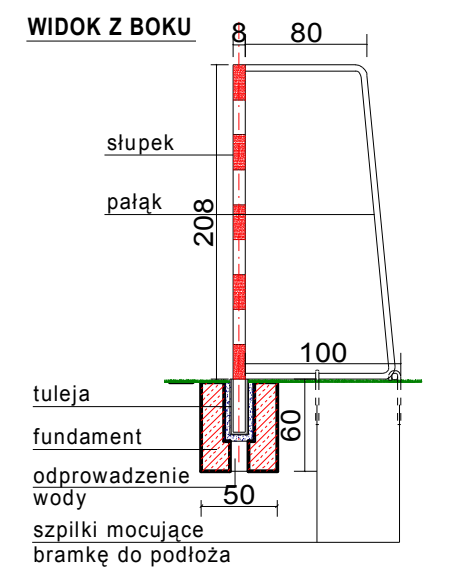




WYPOSAŻENIE BOISKA DO PIŁKI RĘCZNEJ I TENISA ZIEMNEGO
 dwie bramki do piłki ręcznej wym. 3,0x2,0m ze wspornikami siatki
 wykonane z profili stalowych 80x80mm mocowane za pomocą tulei i szpilek mocujących w podłożu

zestaw słupków aluminiowych do tenisa ziemnego mocowane za pomocą tulei w podłożu - 1 kpl. (tuleje przykrywane deklami PCV)
 siatka do tenisa ziemnego ze środkowym pasem nastawczym oraz bocznymi prętami podtrzymującymi

BRAMKA DO PIŁKI RĘCZNEJ
 skala 1:50

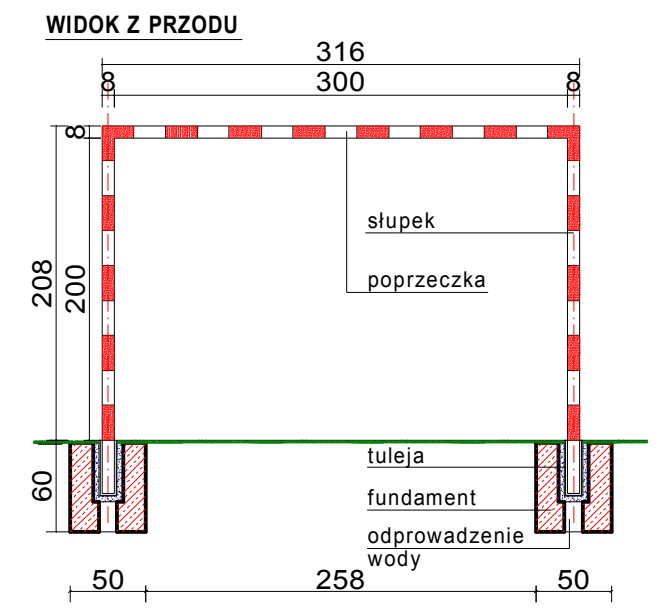

FUNDAMENT POD TULEJE DO ZESTAWU DO TENISA
 skala 1:50

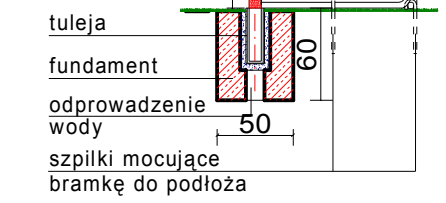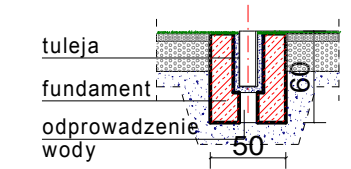

WIELOFUNKCYJNE BOISKO SPORTOWE OGÓLNODOSTĘPNE DLA DZIECI I MŁODZIEŻY O NAWIERZCHNI Z TRAWY SYNTETYCZNEJ w GÓRKACH NOTECKICH, działka nr 130		
branża:	ARCHITEKTURA	20.02.2010
projektant:	mgr inż. arch. Berta Paluszewska nr upr. LOJA/21/2006/Gw w specjalności architektonicznej bez ograniczeń	
opracował:	mgr inż. arch. Katarzyna Ostapiuk	
RZUT BOISKA DO PIŁKI RĘCZNEJ skala 1:100		rys nr 3