




WIDOK Z PRZODU

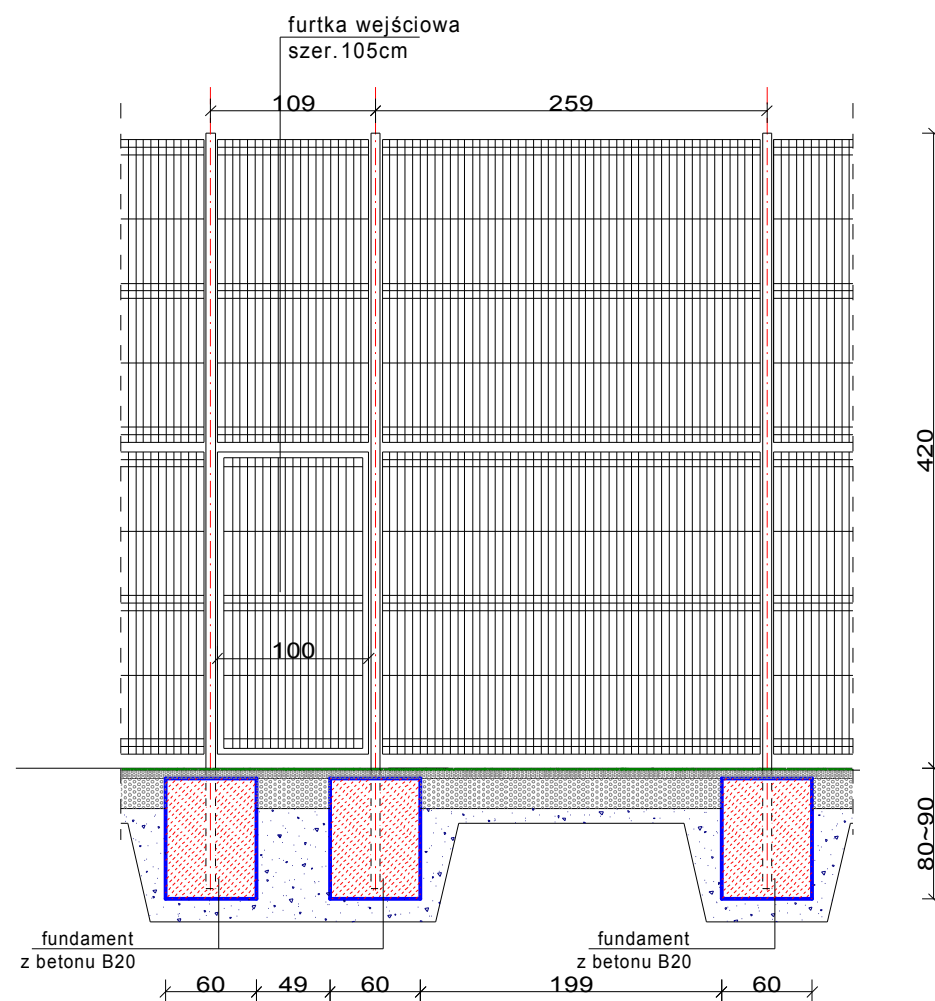


WIDOK Z PRZODU

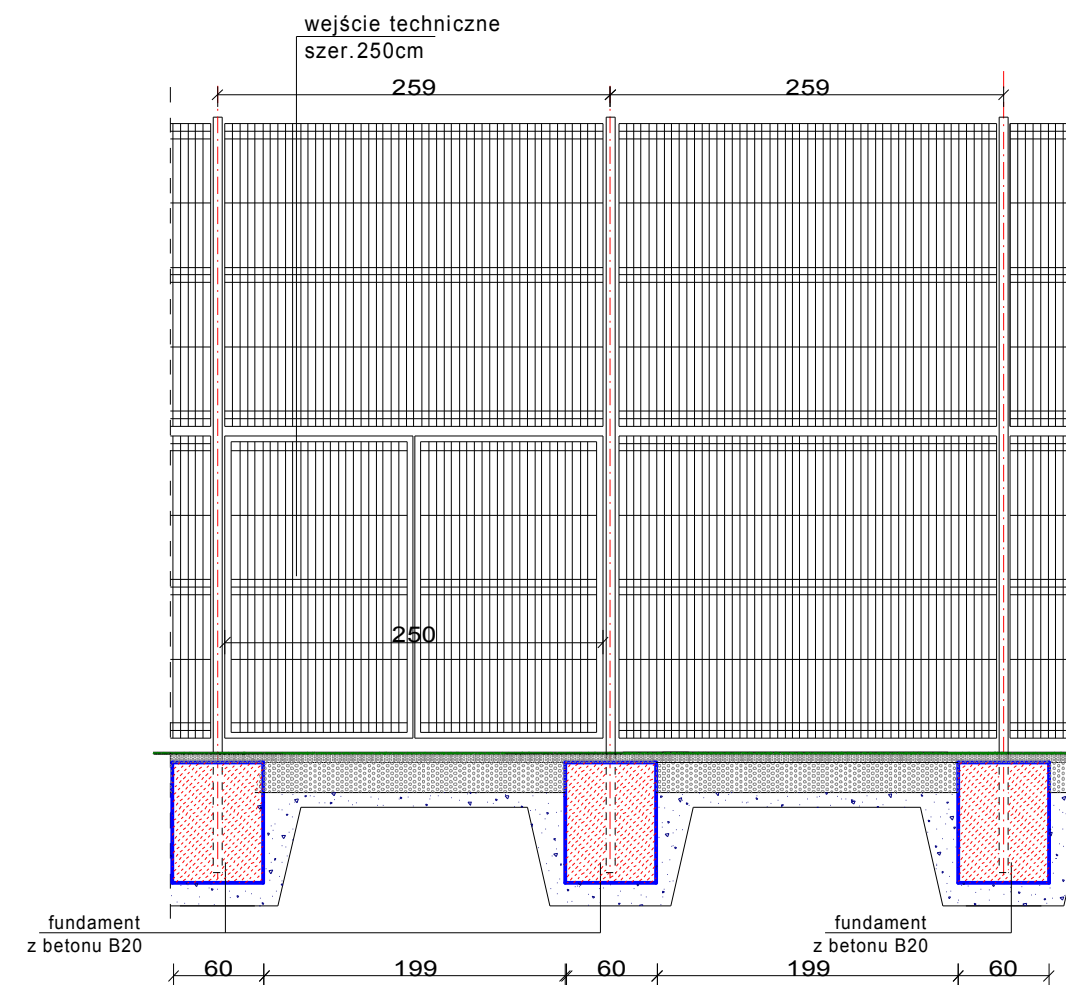

PRZEKRÓJ PRZEZ NAWIERZCHNIĘ  
skala 1:20

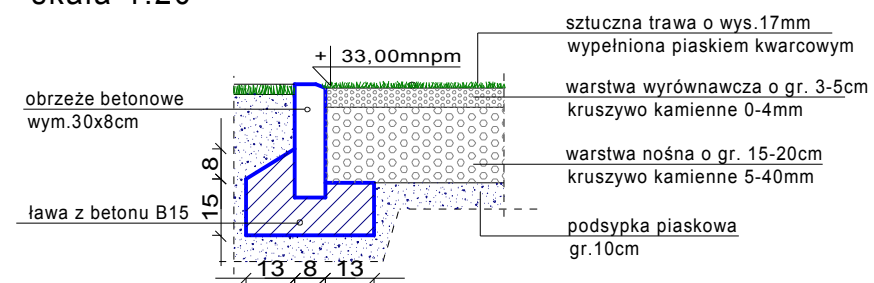

RZUT

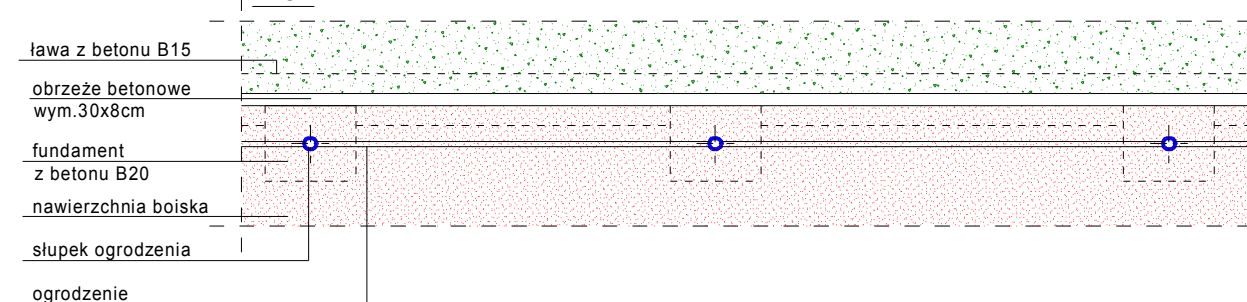

<b>WIELOFUNKCYJNE BOISKO SPORTOWE OGÓLNODOSTĘPNE DLA DZIECI I MŁODZIEŻY O NAWIERZCHNI Z TRAWY SYNTETYCZNEJ w GÓRKACH NOTECKICH, działka nr 130</b>		
branża:	ARCHITEKTURA	20.02.2010
projektant:	mgr inż. arch. Berta Paluszewska nr upr. LOIA/21/2006/Gw w specjalności architektonicznej bez ograniczeń	
opracował:	mgr inż. arch. Katarzyna Ostapiuk	
<b>OGRODZENIE - WYMIARY, DETALE</b> skala 1:50; 1:20		rys nr 5