

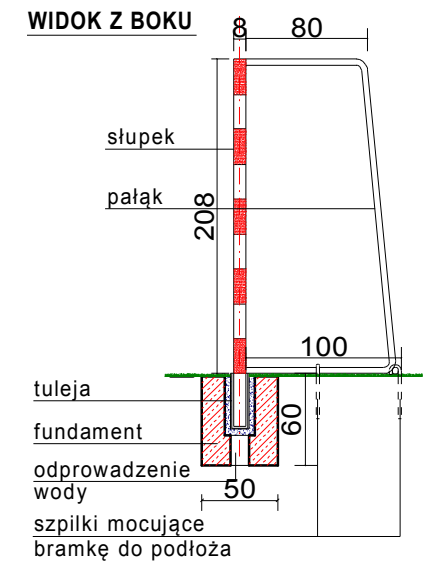
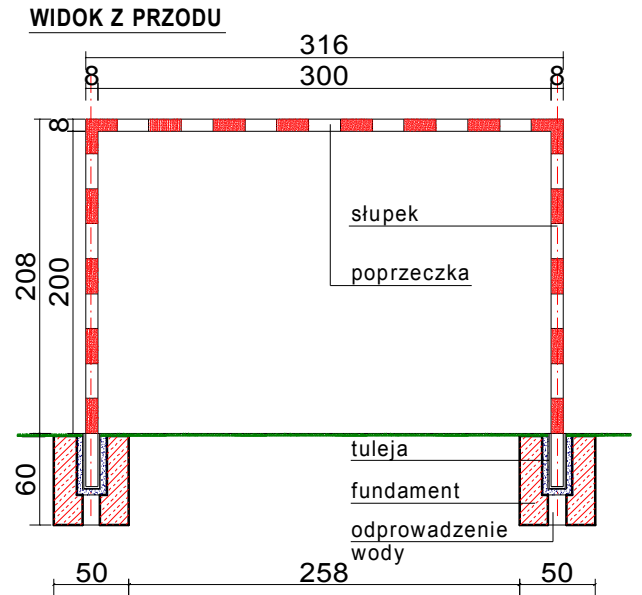


BRAMKA DO PIŁKI RĘCZNEJ
 skala 1:50

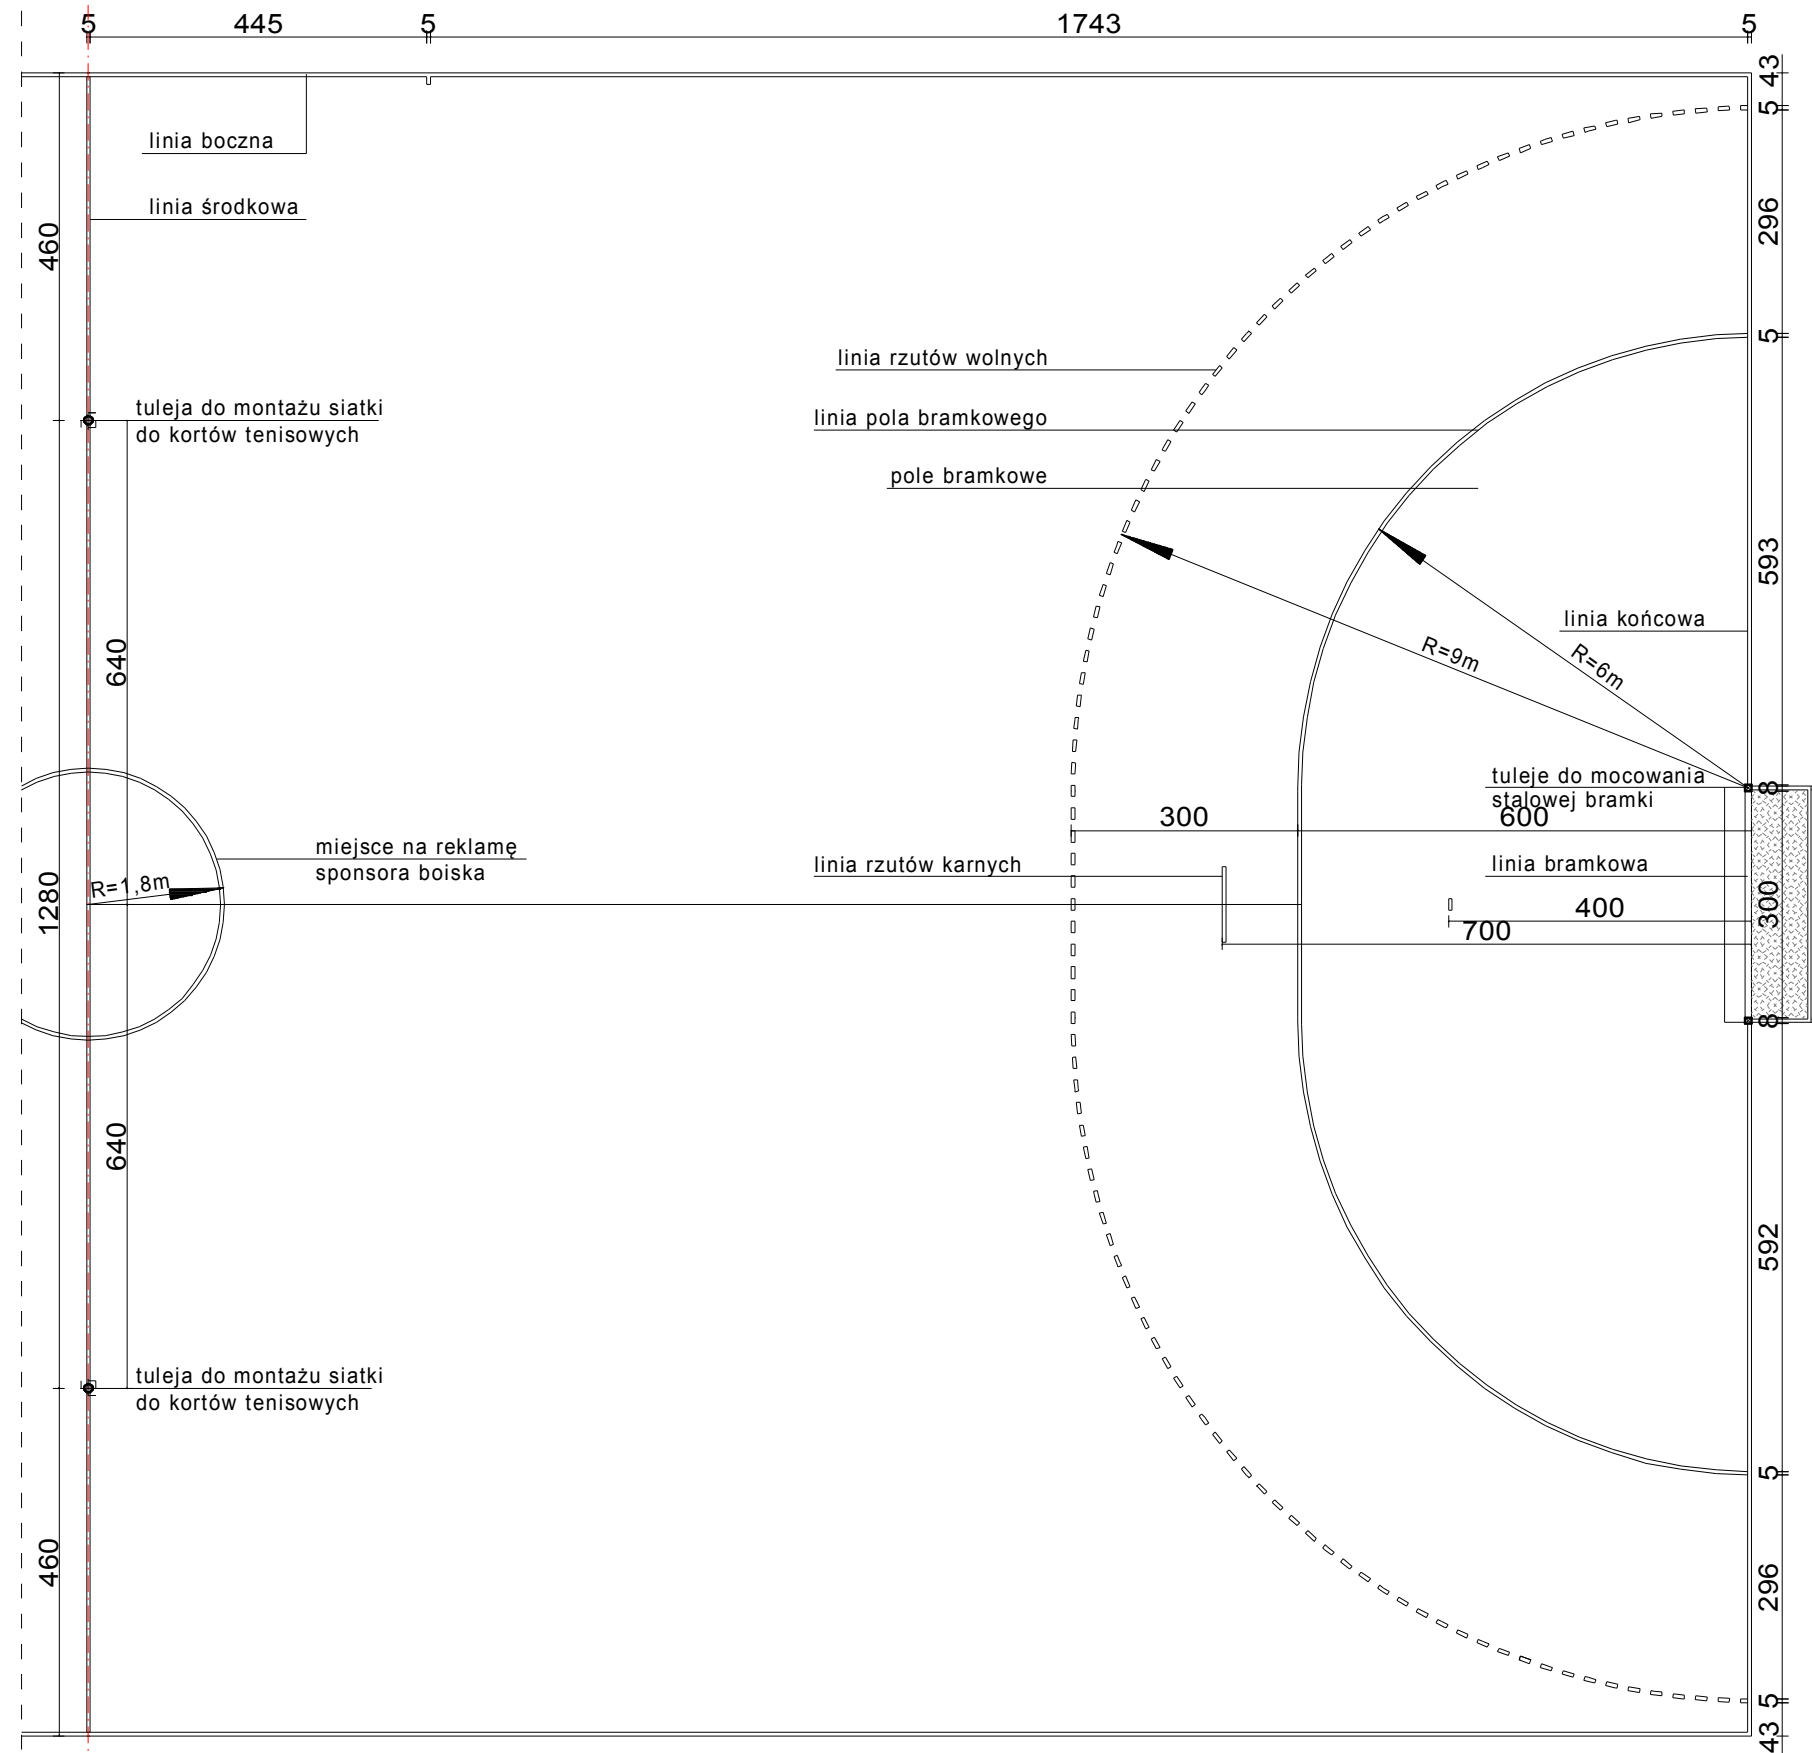

FUNDAMENT POD TULEJE DO ZESTAWU DO TENISA
 skala 1:50

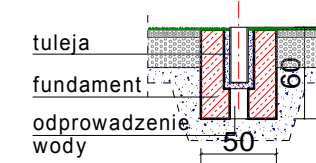

WYPOSAŻENIE BOISKA DO PIŁKI RĘCZNEJ I TENISA ZIEMNEGO

dwie bramki do piłki ręcznej wym. 3,0x2,0m ze wspornikami siatki
 wykonane z profili stalowych 80x80mm mocowane za pomocą tulei i szpilek mocujących w podłożu

zestaw słupków aluminiowych do tenisa ziemnego mocowane za pomocą tulei w podłożu - 1 kpl. (tuleje przykrywane deklami PCV)

siatka do tenisa ziemnego ze środkowym pasem nastawczym oraz bocznymi prętami podtrzymującymi

WIELOFUNKCYJNE BOISKO SPORTOWE OGÓLNODOSTĘPNE DLA DZIECI I MŁODZIEŻY O NAWIERZCHNI Z TRAWY SYNTETYCZNEJ w GOŚCIMCU, działka nr 352		
branża:	ARCHITEKTURA	08.01.2015
projektant:	mgr inż. Jakub Mańdzij	
opracował:	mgr inż. arch. Katarzyna Ostapiuk	
RZUT BOISKA DO PIŁKI RĘCZNEJ		rys nr 3
skala 1:100		