




WIDOK Z PRZODU

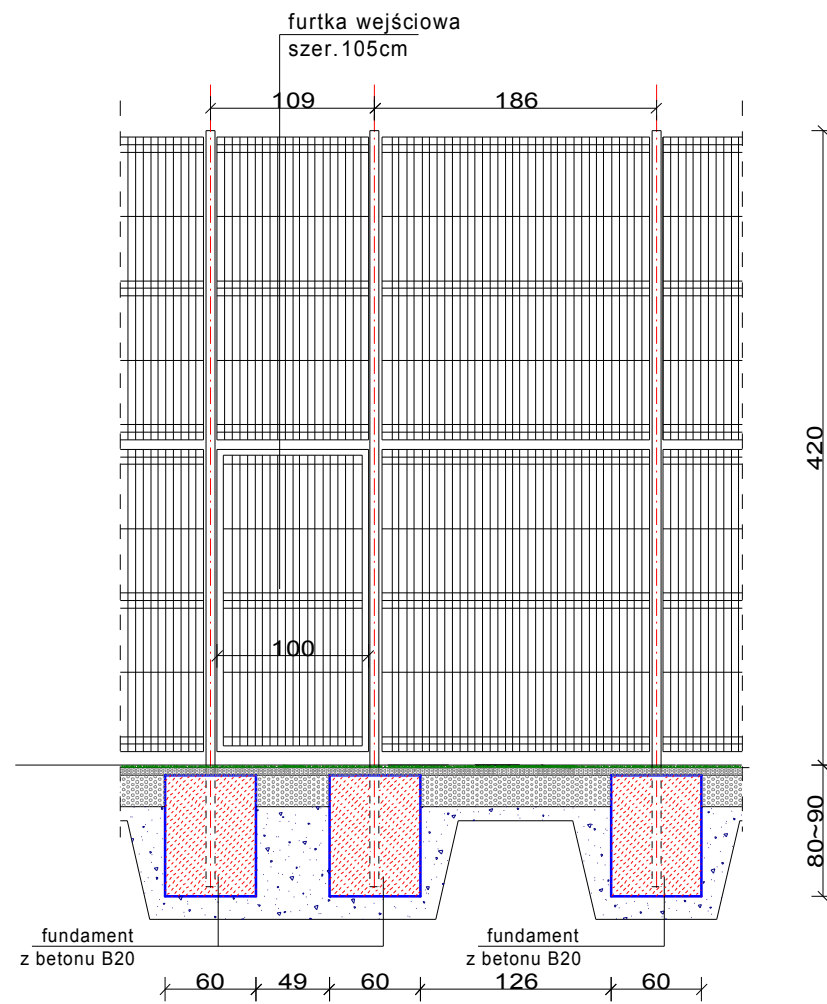


WIDOK Z PRZODU

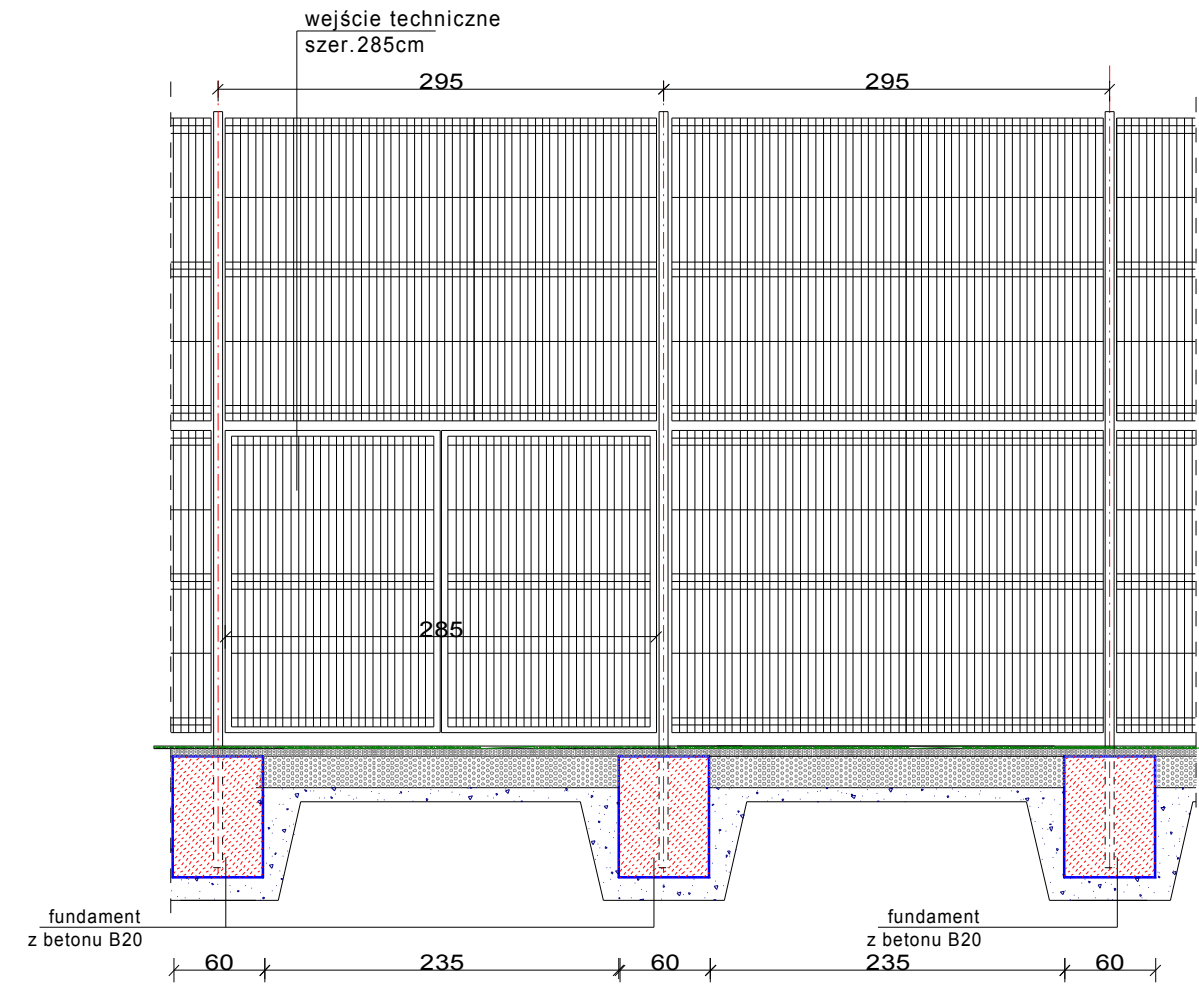

PRZEKRÓJ PRZEZ NAWIERZCHNIĘ
skala 1:20

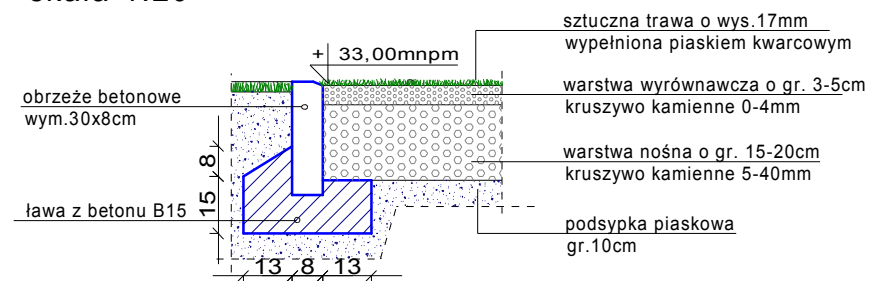

RZUT

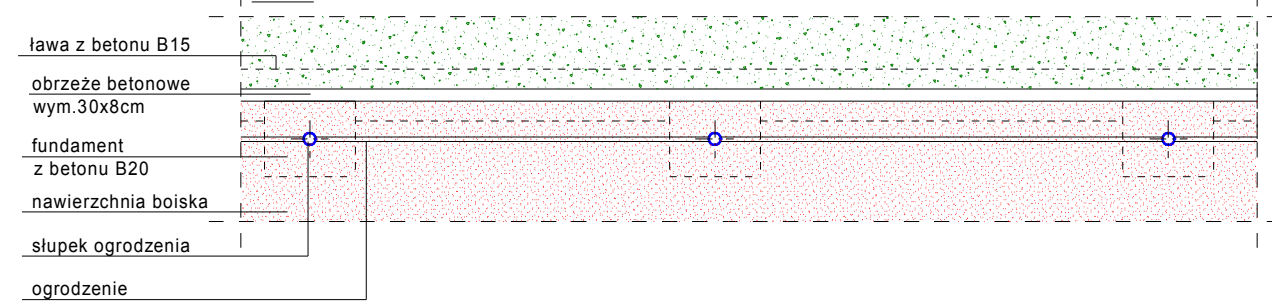

| | | |
|---|-----------------------------------|------------|
| WIELOFUNKCYJNE BOISKO SPORTOWE OGÓLNODOSTĘPNE DLA DZIECI I MŁODZIEŻY O NAWIERZCHNI Z TRAWY SYNTETYCZNEJ w GOŚCIMCU, działka nr 352 | | |
| branża: | ARCHITEKTURA | 08.01.2015 |
| projektant: | mgr inż. Jakub Mańdzij | |
| opracował: | mgr inż. arch. Katarzyna Ostapiuk | |
| OGRODZENIE - WYMIARY, DETALE skala 1:50; 1:20 | | rys nr 5 |