


ELEWACJA  
FRONTOWA  
-INWENTARYZACJA-

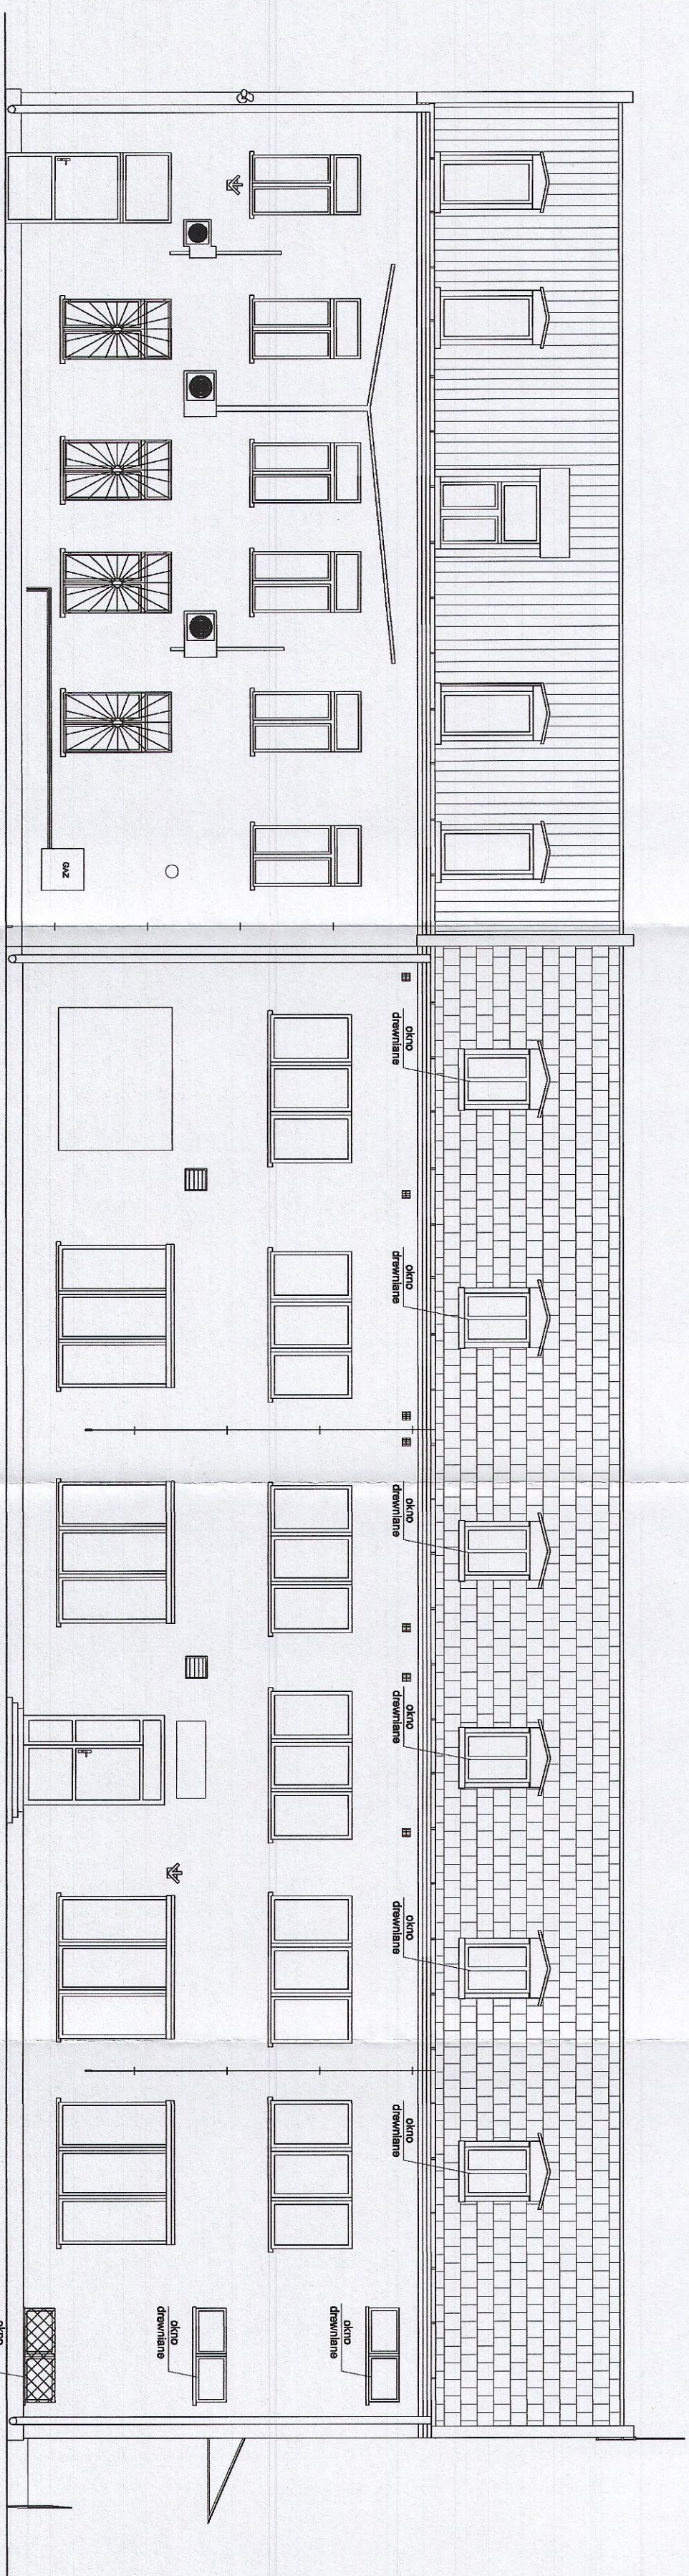

**Projektant:**  
mgr inż. Jakub Mandził  
upr. budowlana LBS001019VCS007  
Uprawnienia budowlane do projektowania i kierowania  
robotami budowlanymi bez ograniczeń w specjalności  
instalacyjnej w zakresie sieci, instalacji i urządzeń wod.-kan.,  
ciepłotnych, wentylacyjnych i gazowych

**Opracowała:**  
mgr inż. Agnieszka Baran

**Podpis:**  
*Baran*

**Obiekt:**  
Termomodernizacja budynku Urzędu Gminy  
w m. Zwierzyn

**Stradym:**  
P.Z.R.

**Baran:**

**Adres inwestycji:**  
m. Zwierzyn  
ul. Wojska Polskiego 6, 8  
dz. nr 189, 191, obręb: Zwierzyn

**Inwestor:**  
Gmina Zwierzyn  
ul. Wojska Polskiego 8  
56-542 Zwierzyn

**Rysunek:**  
ELEWACJA FRONTOWA - INWENTARYZACJA

**Nr rys.:**  
I-1

**Skala:**  
1:100

**Miejsce i data:**  
Strzelce Krajeńskie 15.12.2015 r.

**Prof. nr:**

**PROJEKT**

Jakub Mandził  
66-500 Strzelce Krajeńskie, ul. Wodociągowa 2B  
tel. 095 7611 631; 501 035 036  
email: biuro@inprojekt.pl  
www.inprojekt.pl