


ELEWACJA TYLNA
-INWENTARYZACJA-

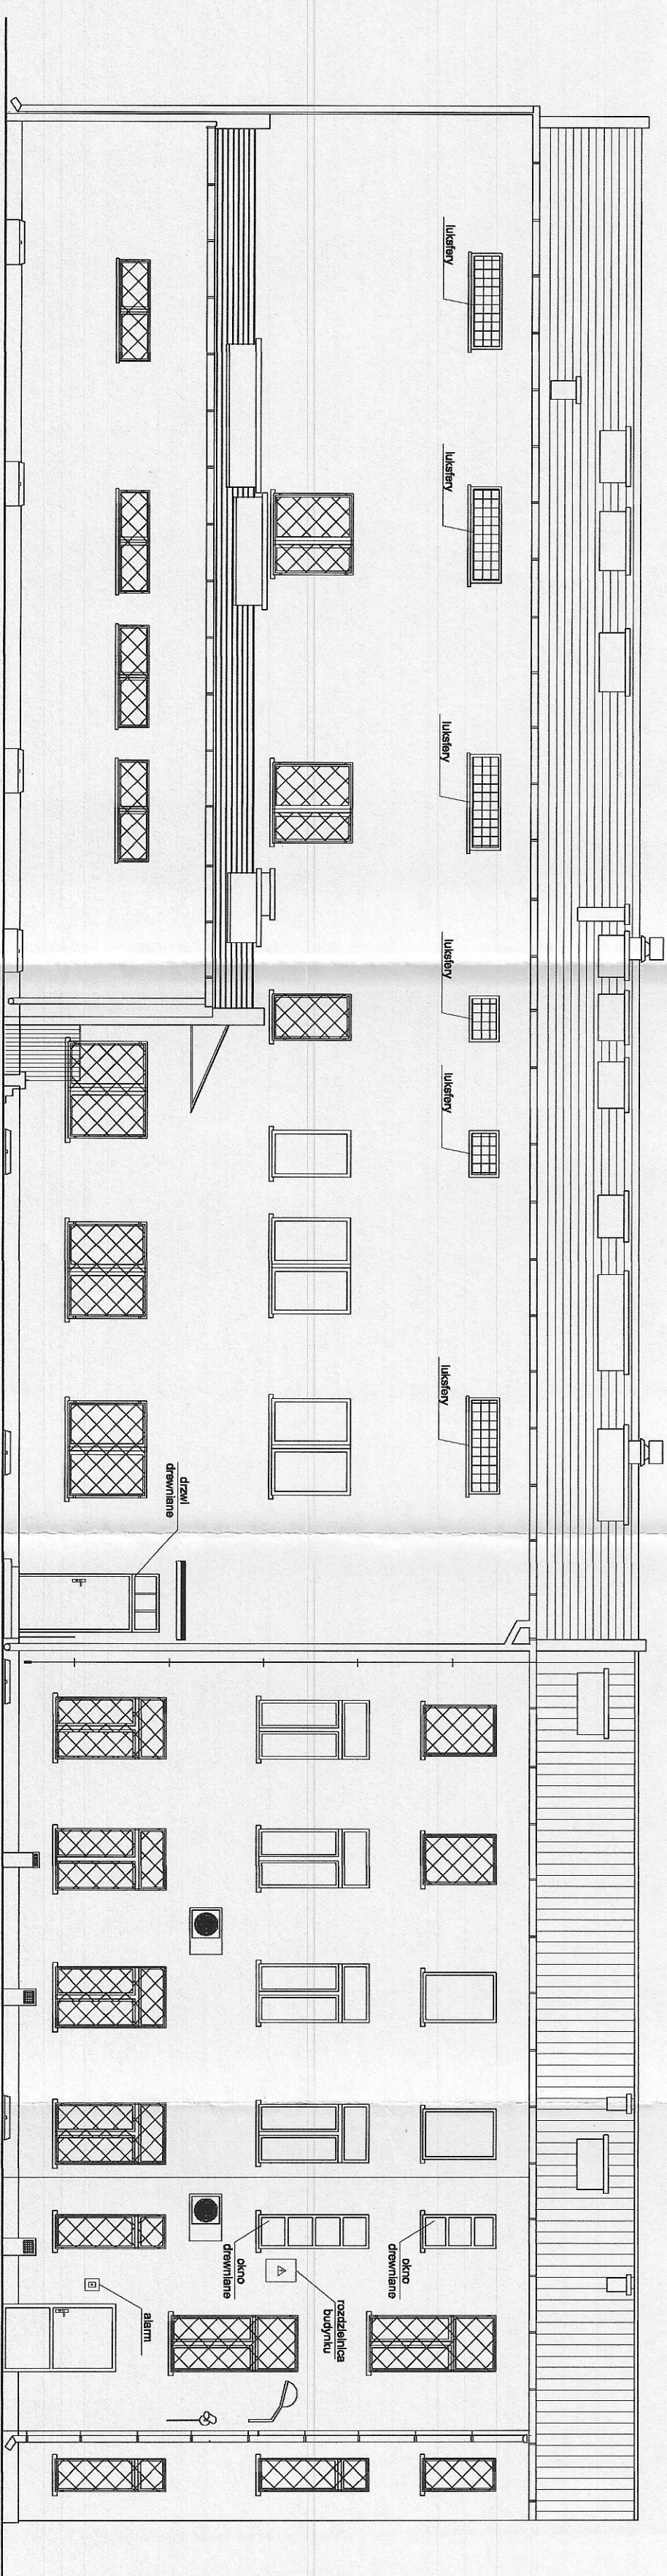

PROJEKT

Jakub Mandził
86-500 Strzelce Kraje, ul. Włododziegowa 29
tel. 085 7511 531, 501 035 036
email: biuro@jnmprojekt.pl;
www.jnmprojekt.pl

Projektant :

mgr inż. Jakub Mandził

upr. budowlane L585001UP/VO307
z wykształceniem inżynierskim i licencją
robotnika budowlanego bez ograniczeń w specjalności
instalacyjnej w zakresie sieci, instalacji i urządzeń wod.-kan.,
ciepłowniczych, wentylacyjnych i gazowych

Podpis

Opracowała:

mgr inż. Agnieszka Baran

Baran

Obiekt:

Termomodernizacja budynku Urzędu Gminy
w m. Zwierzyn

Stanium:

P.Z.R.

Bransza:

Adres inwestycji:

m. Zwierzyn
ul. Wojska Polskiego 6/8
dz. nr 189, 191, obręb: Zwierzyn

Inwestor:

Gmina Zwierzyn
ul. Wojska Polskiego 8
66-542 Zwierzyn

Rysunek:

ELEWACJA TYLNA - INWENTARYZACJA

Nr rys.:
I-2

Skala:

1:100

Miejsce i data:

Strzelce Krajeńskie 15.12.2015 r.

Prof. nr: