


ELEWACJA TYLNA  
- PROJEKT -

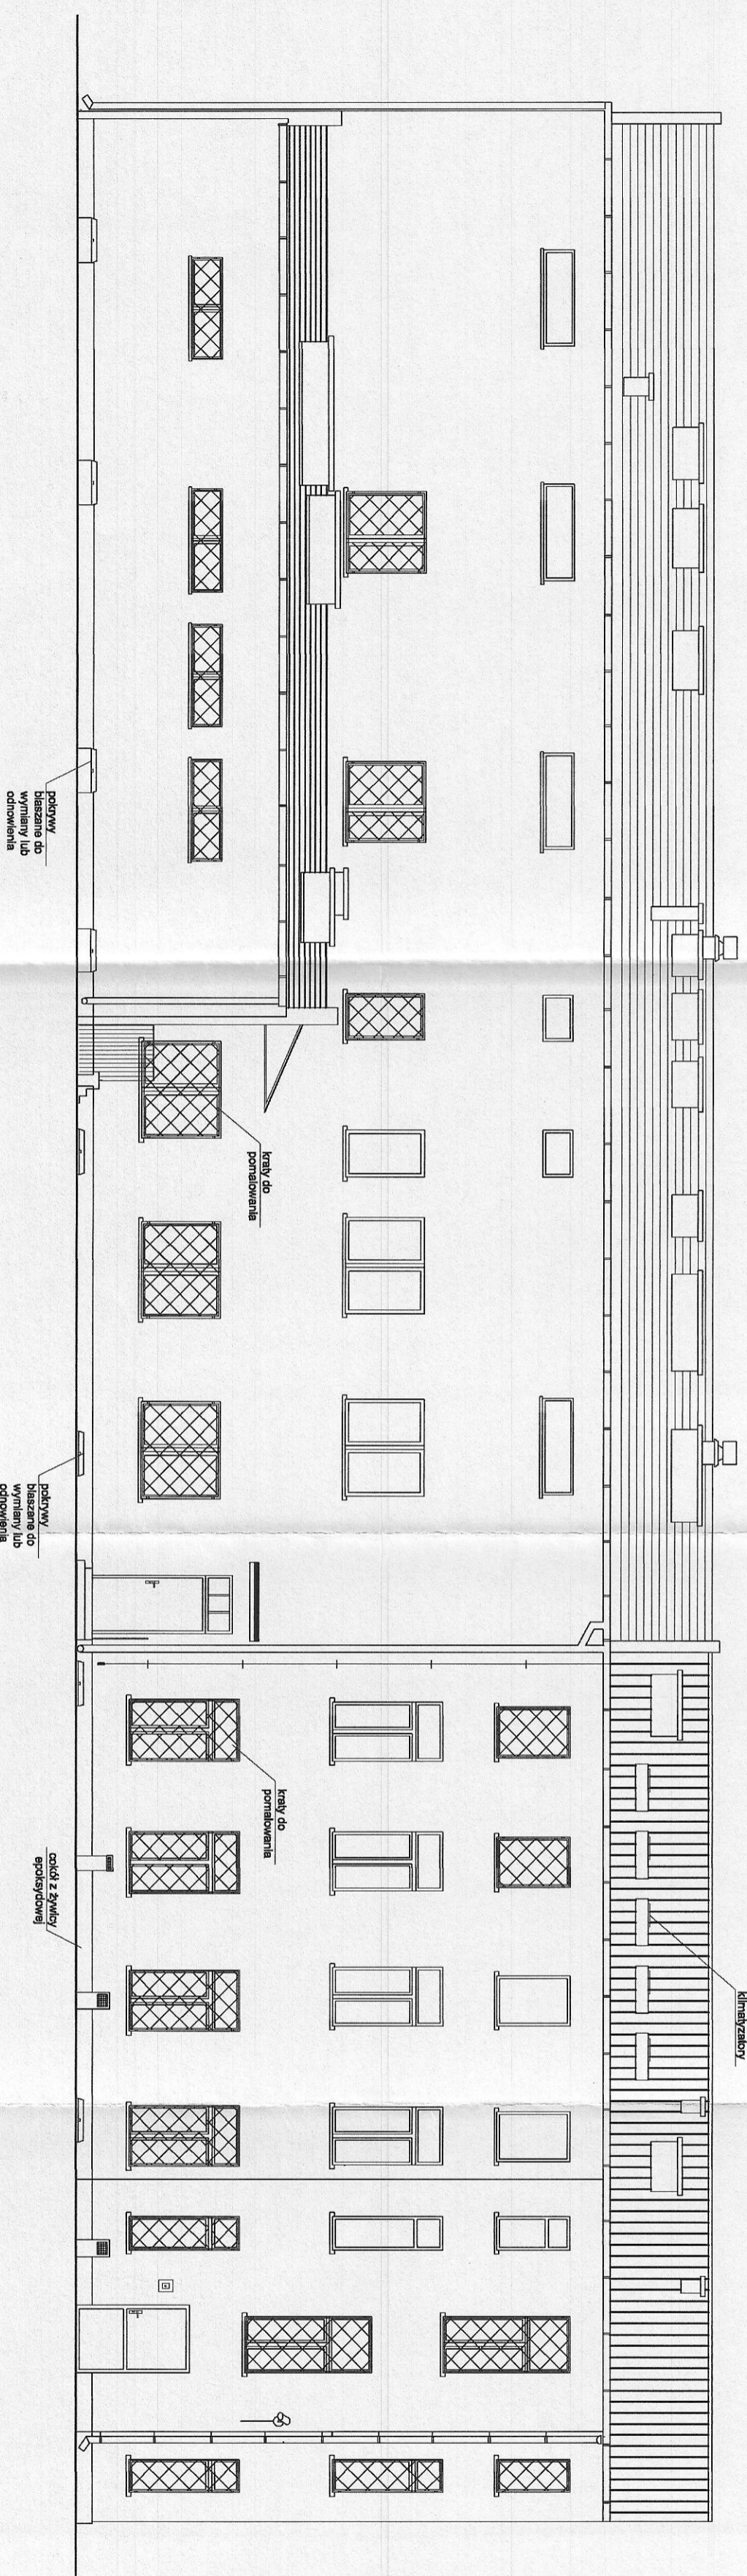

**PROJEKT**  
Jakub Mandził  
66-500 Strzelce Krajeńskie, ul. Wodociągowa 2B  
tel. 095 781 1 531; 501 035 038  
email: biuro@improjekt.pl  
www.improjekt.pl

**Projektant :**  
mgr inż. Jakub Mandził

**Podpis**

**Opracowała:**  
mgr inż. Agnieszka Baran

*Baran*

**Obiekt:**  
Termomodernizacja budynku Urzędu Gminy  
w m. Zwieryżyn

**Studium:**  
P.Z.R.

**Adres inwestycji:**  
m. Zwieryżyn  
ul. Wojska Polskiego 6, 8  
dz. nr 189, 191, obręb: Zwieryżyn

**Inwestor:**  
Gmina Zwieryżyn  
ul. Wojska Polskiego 8  
66-542 Zwieryżyn

**Rysunek:** ELEWACJA TYLNA - PROJEKT

**Nr rys.:** 7

**Skala:** 1:100

**Miejsce i data:** Strzelce Krajeńskie 15.12.2015 r.

**Prof. nr:**