


SCHEMAT STANOWISK POSTOJOWYCH
SKALA 1:50

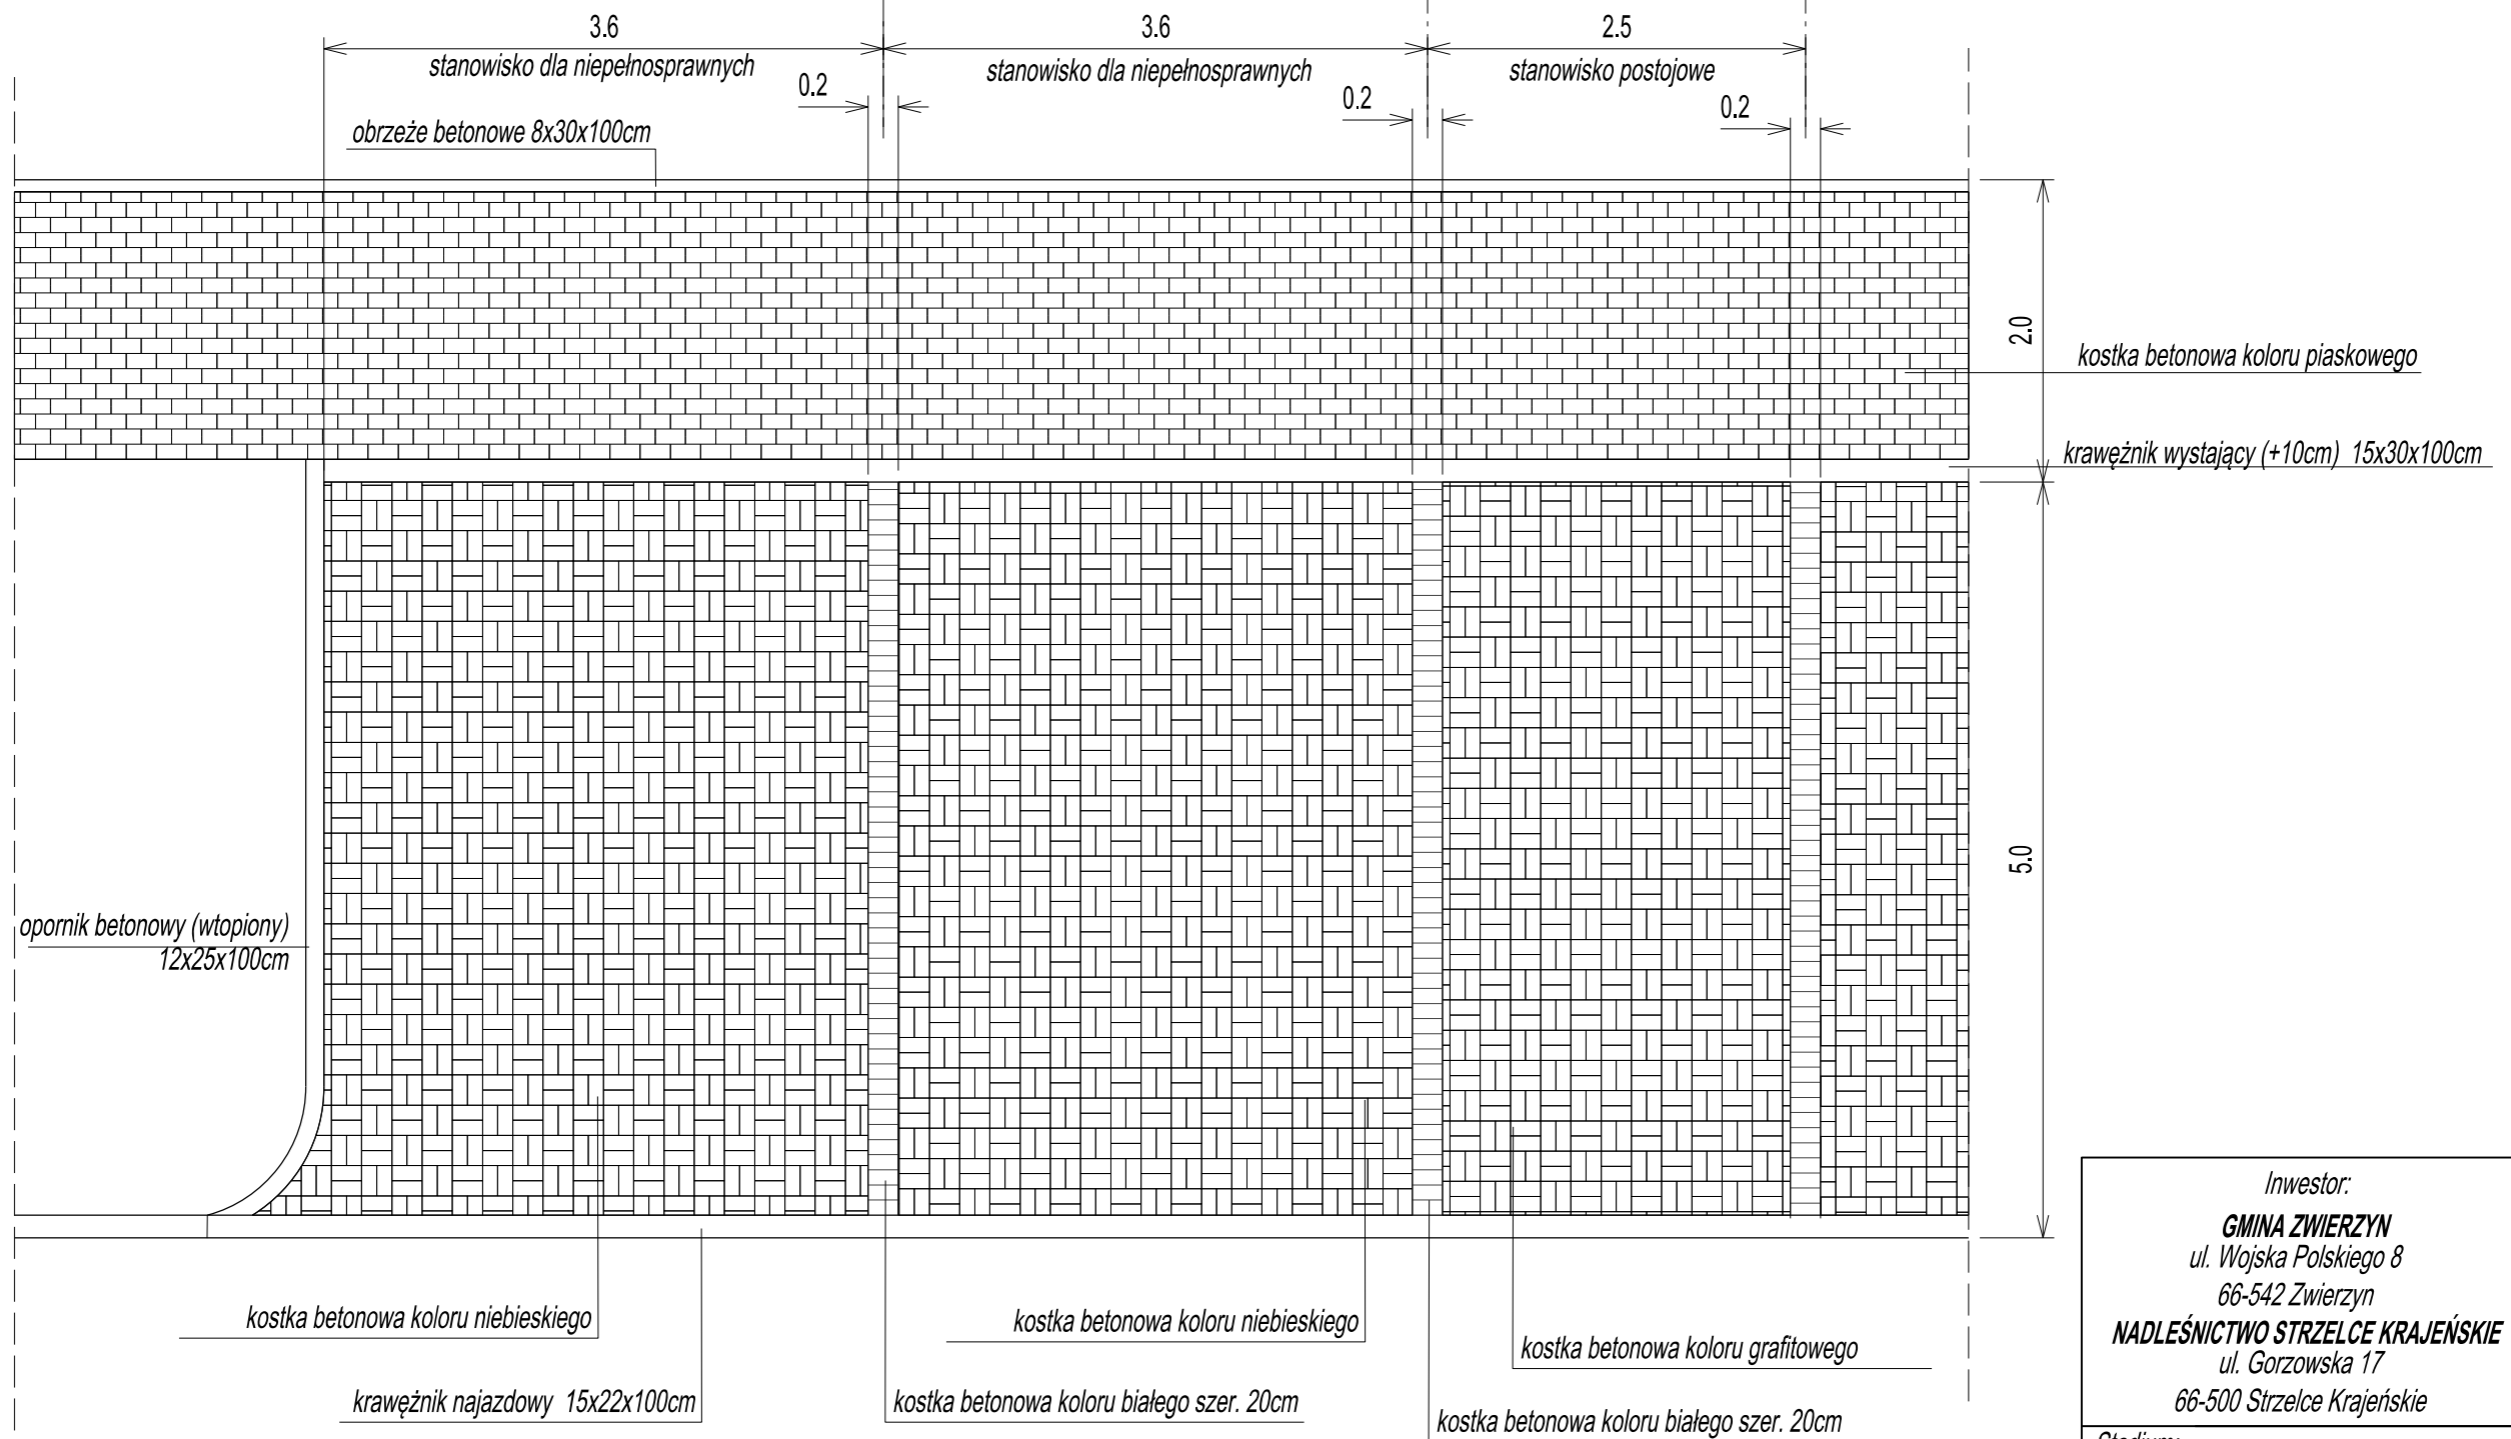

Inwestor: GMINA ZWIERZYN ul. Wojska Polskiego 8 66-542 Zwierzyn NADLEŚNICTWO STRZELCE KRAJEŃSKIE ul. Gorzowska 17 66-500 Strzelce Krajeńskie		Wykonawca: PRACOWNIA PROJEKTOWO - USŁUGOWA LAKBUD-INWEST Leszek Puszt ul. W. Grabskiego 21/11 66-400 Gorzów Wlkp.	
Stadium:		PROJEKT BUDOWLANY	
Branża:		DROGOWA	
Obiekt:		PRZEBUDOWA DROGI ZWIERZYN - GOLCZEWICE	
Adres:	powiat strzelecko-drezdenecki gmina Zwierzyn obwód Zwierzyn 181, 800, 22	Skala	1:50/25
		Nr rys.	3.3
Tytuł rysunku:		Data:	05.2017
PRZEKROJE NORMALNE			
Imię, nazwisko, stanowisko	Nr uprawnień	Specjalność	Podpis
mgr inż. Piotr Klepczyński Projektant	WAM/0105/POOD/08	drogi	