




RZUT WIĘZBY DACHOWEJ SKALA 1:100

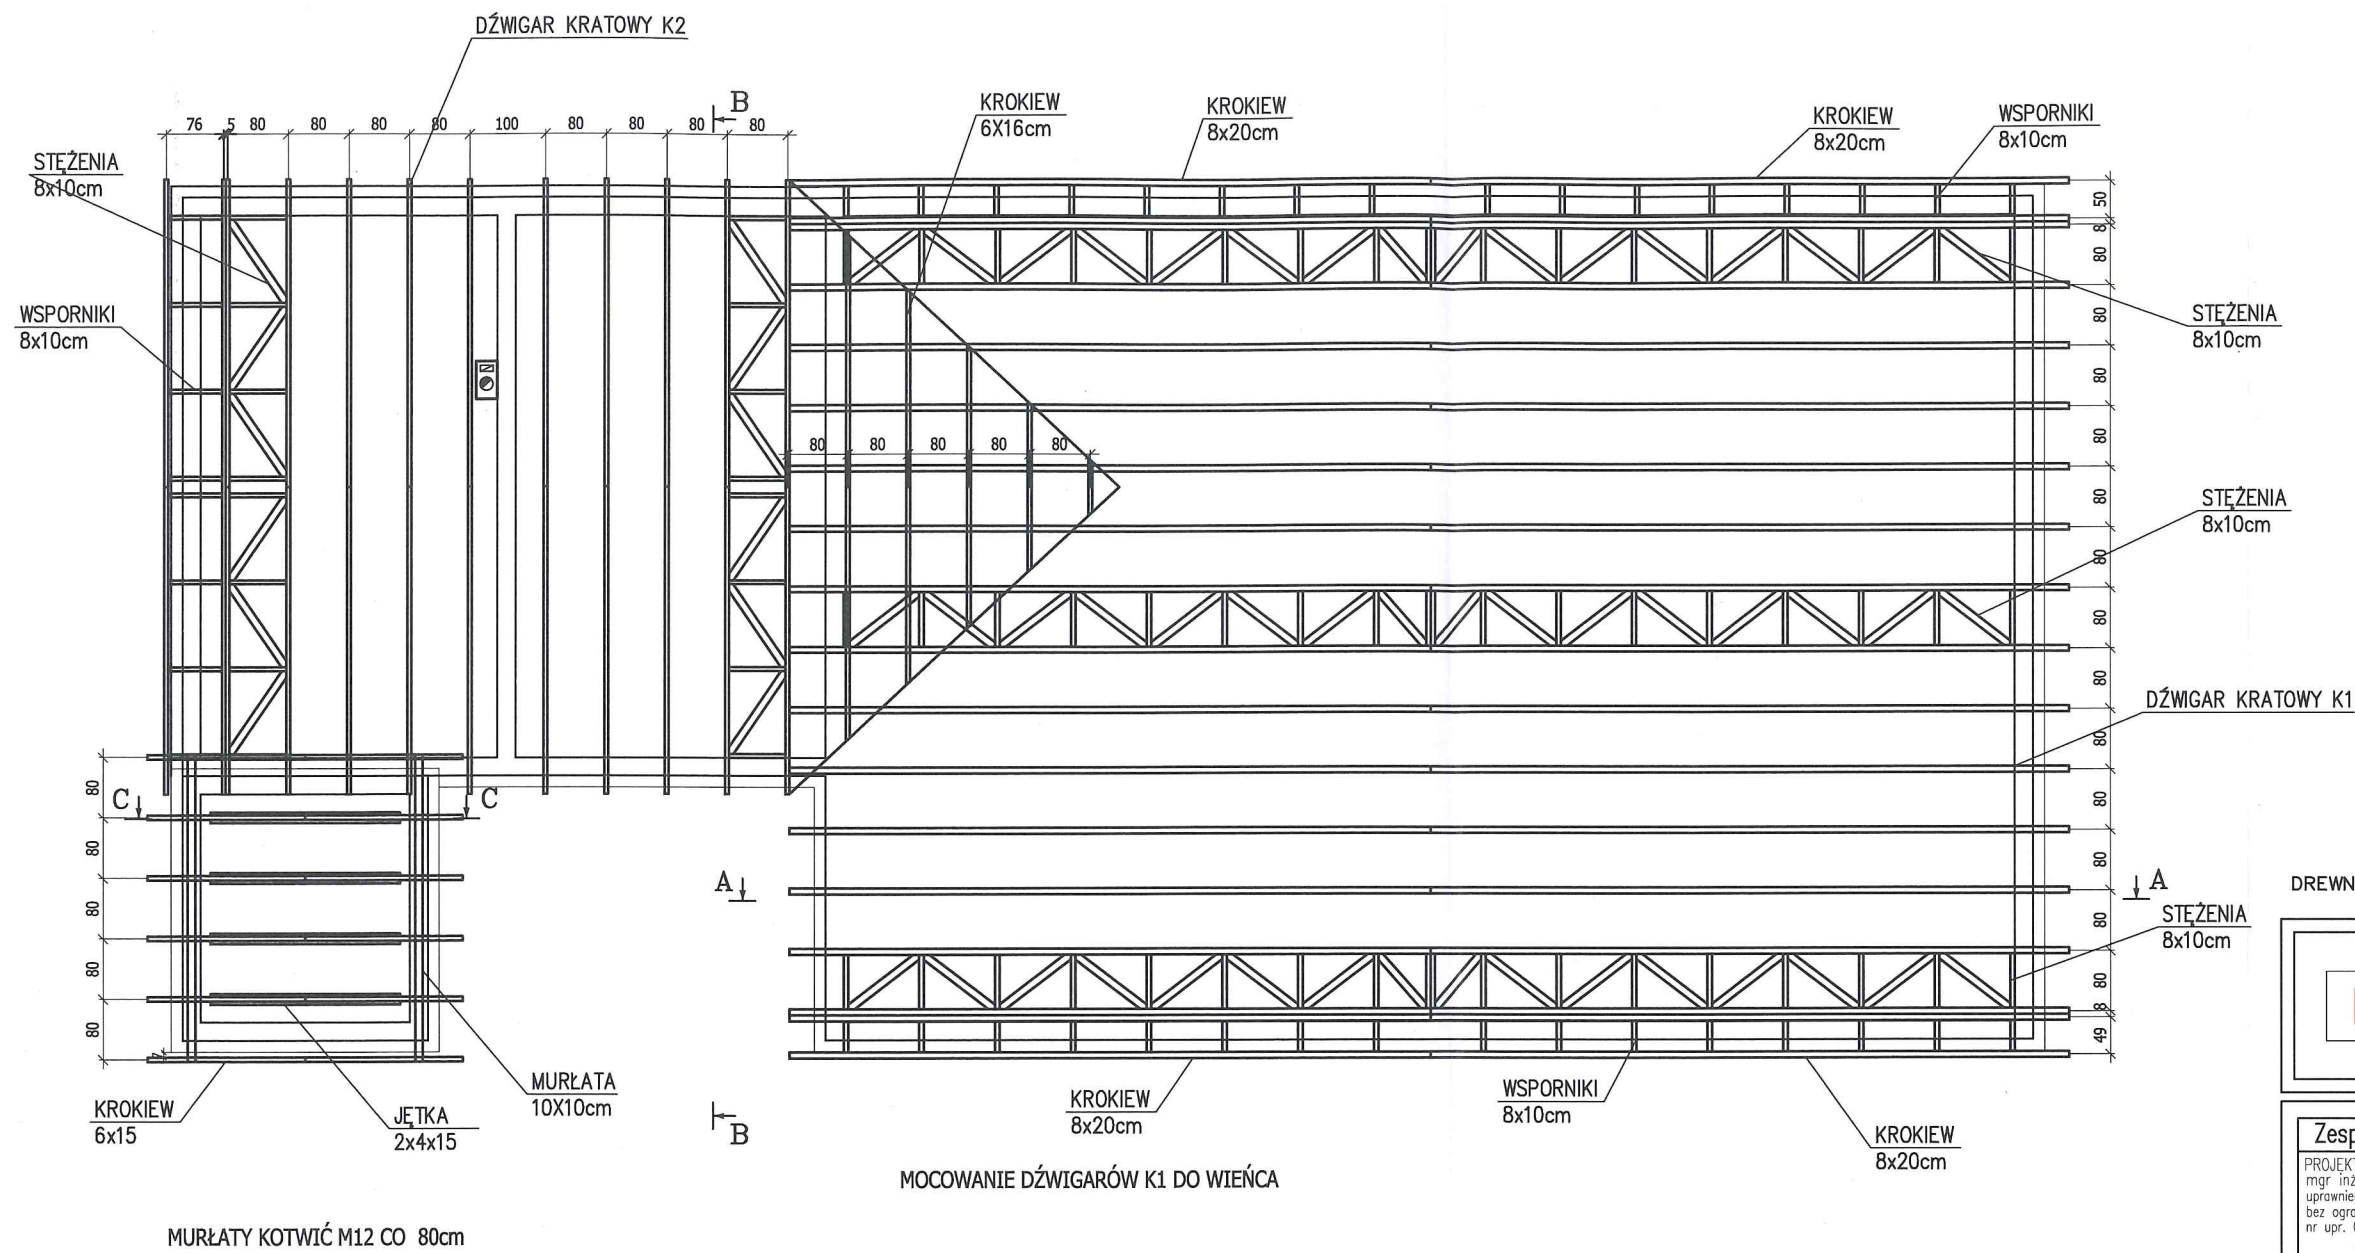

MOCOWANIE DŹWIGARÓW K1 DO WIENCA

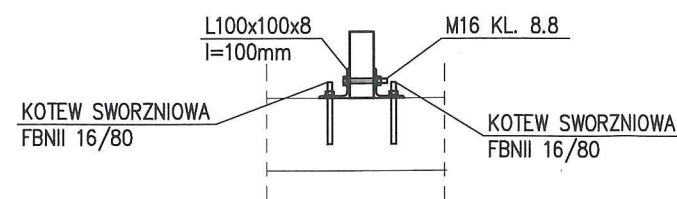

MOCOWANIE DŹWIGARÓW K2 DO WIENCA

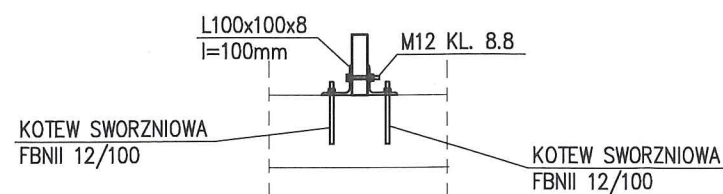

DREWNO KLASY C24

Jakub Mańdzij
66-500 Strzelce Kraj. ul. Wodociągowa 2B
tel. 095 7611 531; 501 035 036
email: biuro@jmprojekt.pl;
www.jmprojekt.pl

Zespół projektowy:			
PROJEKTANT-ARCHITEKTURA: mgr inż. arch. J. Kramer uprawnienia do projektowania bez ograniczeń spec. architektoniczna nr upr. OKK/UpB/13/2005	Podpis	SPRAWDZAJĄCY-ARCHITEKTURA: mgr inż. arch. J. Pawłowska uprawnienia do projektowania bez ograniczeń spec. architektoniczna nr upr. LOIA/22/2006/GW	Podpis
PROJEKTANT-KONSTRUKCJA inż. M. Susnito uprawnienia do projektowania bez ograniczeń spec. konst.budowlanej nr upr. LUKG/0025/PWOK/04	Podpis	SPRAWDZAJĄCY-KONSTRUKCJA inż. Dariusz Skrzypczak uprawnienia do projektowania bez ograniczeń spec. konst.budowlanej nr upr. LBS/0077/PWOK/09	Podpis

Obiekt: Budowa budynku remizy Ochotniczej Straży Pożarnej w Zwierzynie wraz z budową bezodpływowego zbiornika na ścieki i niezbędnej infrastruktury technicznej	Stadium: P.B.
Branża: Architektoniczno-Konstrukcyjna	

Adres inwestycji: obręb: Zwierzyn dz. nr 162/2 gm. Zwierzyn	Inwestor: Gmina Zwierzyn ul. Wojska Polskiego 8 66-542 Zwierzyn
--	--

Rysunek: Rzut więzby dachowej	Nr rys.: 4
Skala: 1:100	Miejsce i data: Strzelce Krajeńskie, luty 2017 r.
Proj. nr:	

UWAGA!

- Roboty budowlano-instalacyjne muszą być prowadzone z równoległą koordynacją międzybranżową. Przed przystąpieniem do robót wykonawca powinien zapoznać się z całością dokumentacji branżowej.
- W sprawach nie określonych dokumentacją obowiązującą:
 - warunki techniczne wykonania i odbioru robót budowlano-montażowych
 - normy Polskiego Komitetu Normalizacyjnego,
 - instrukcje, wytyczne, świadectwa dopuszczenia, atesty Instytutu Techniki Budowlanej
 - warunki techniczne producentów i dostawców materiałów budowlano-montażowych.