


# RZUT POŁACI DACHOWEJ SKALA 1:100

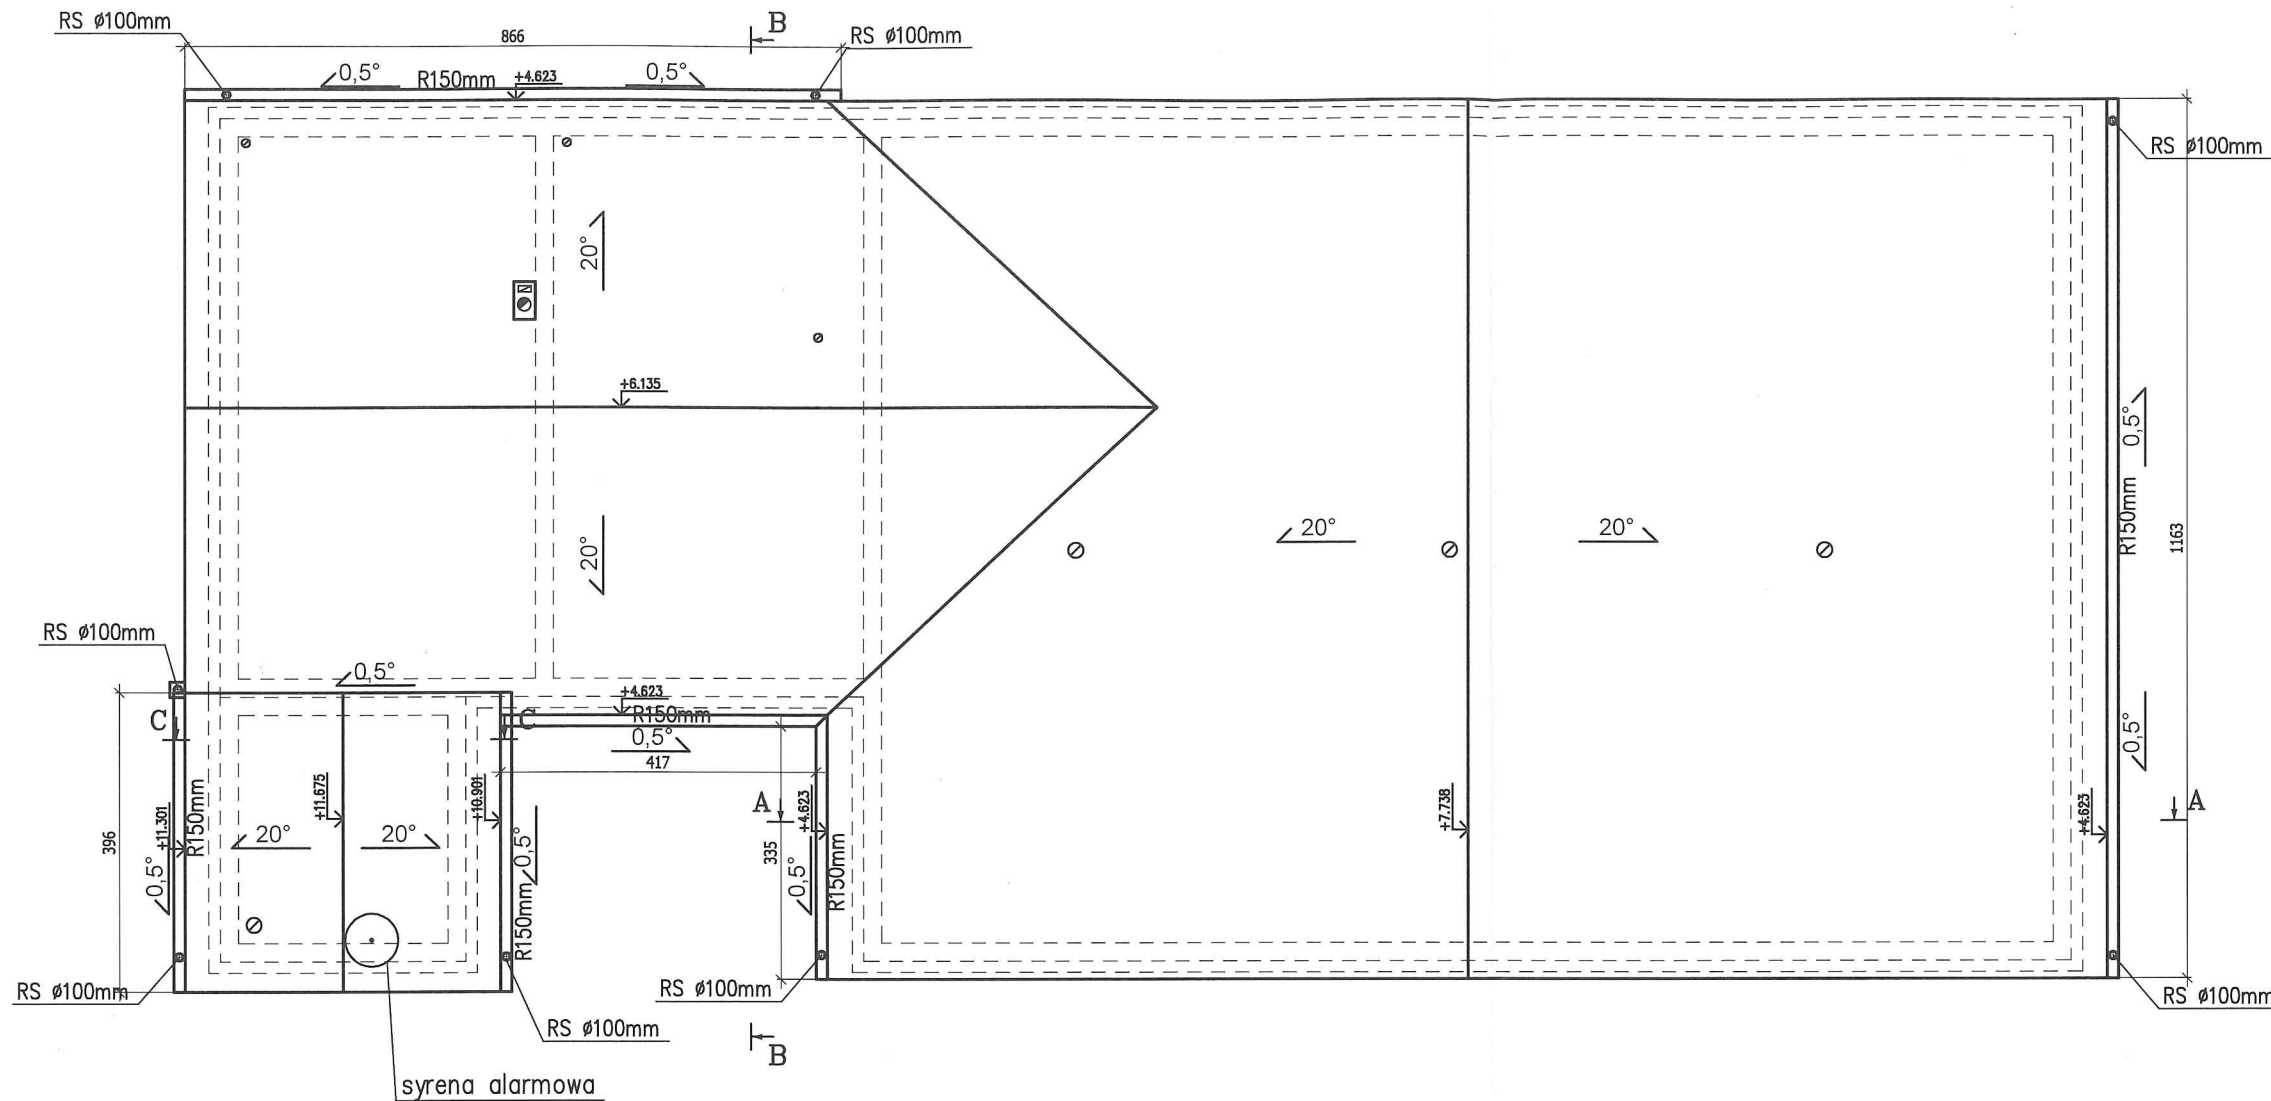

*Jakub Mańdzij*  
66-500 Strzelce Kraj. ul. Wodociągowa 2B  
tel. 095 7611 531; 501 035 036  
email: biuro@jmprojekt.pl;  
www.jmprojekt.pl

Zespół projektowy:			
<small>PROJEKTANT-ARCHITEKTURA:</small> mgr inż. arch. J. Kramer uprawnienia do projektowania bez ograniczeń spec. architektoniczna nr upr. OKK/UpB/13/2005	Podpis	<small>SPRAWDZAJĄCY-ARCHITEKTURA:</small> mgr inż. arch. J. Pawłowska uprawnienia do projektowania bez ograniczeń spec. architektoniczna nr upr. LOIA/22/2006/GW	Podpis
<small>PROJEKTANT-KONSTRUKCJA</small> inż. M. Susniło uprawnienia do projektowania bez ograniczeń spec. konst.budowlanej nr upr. LUKG/0025/PWOK/04	Podpis	<small>SPRAWDZAJĄCY-KONSTRUKCJA</small> inż. Dariusz Skrzypczak uprawnienia do projektowania bez ograniczeń spec. konst.budowlanej nr upr. LBS/0077/PWOK/09	Podpis

<b>Obiekt:</b> Budowa budynku remizy Ochotniczej Straży Pożarnej w Zwierzynie wraz z budową bezodpływowego zbiornika na ścieki i niezbędnej infrastruktury technicznej	<b>Stadium:</b> P.B.
<b>Branża:</b> Architektoniczno-Konstrukcyjna	

<b>Adres inwestycji:</b> obręb: Zwierzyn dz. nr 162/2 gm. Zwierzyn	<b>Inwestor:</b> Gmina Zwierzyn ul. Wojska Polskiego 8 66-542 Zwierzyn
---	---

<b>Rysunek:</b> Rzut połączenia dachowej	<b>Nr rys.:</b> 5
<b>Skala:</b> 1:100	<b>Miejsce i data:</b> Strzelce Krajeńskie, luty 2017 r.
<b>Proj. nr:</b>	

**UWAGI**

- Roboty budowlano-instalacyjne muszą być prowadzone z równoległą koordynacją międzybranżową. Przed przystąpieniem do robót wykonawca powinien zapoznać się z całością dokumentacji branżowej.
- W sprawach nie określonych dokumentacją obowiązującą:
  - warunki techniczne wykonania i odbioru robót budowlano-montażowych
  - normy Polskiego Komitetu Normalizacyjnego,
  - instrukcje, wytyczne, świadectwa dopuszczenia, atesty Instytutu Techniki Budowlanej
  - warunki techniczne producentów i dostawców materiałów budowlano-montażowych.