ROZWINIĘCIE
-INSTALACJA WOD-KAN -

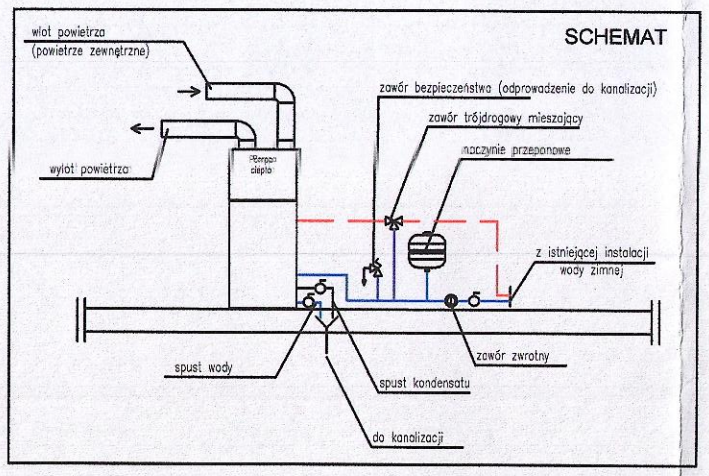

OZNACZENIA:

Ø110 PVC - proj. inst. kanalizacji sanitarnej z rur PVC
Ø20 - proj. inst. wody zimnej z rur PEX
Ø20 - proj. inst. wody ciepłej z rur PEX
K1 - pion kanalizacji wyprowadzić ponad dach

ZL - zlewozmywak
U - umywalka
WC - muszla ustępowa
N - natrysk
P - pisuar
Wp - wpust ściekowy podłogowy
KG - kocioł gazowy dwufunkcyjny
ZPO - zawór napowietrzająco-odpowietrzający
PC - pompa ciepła

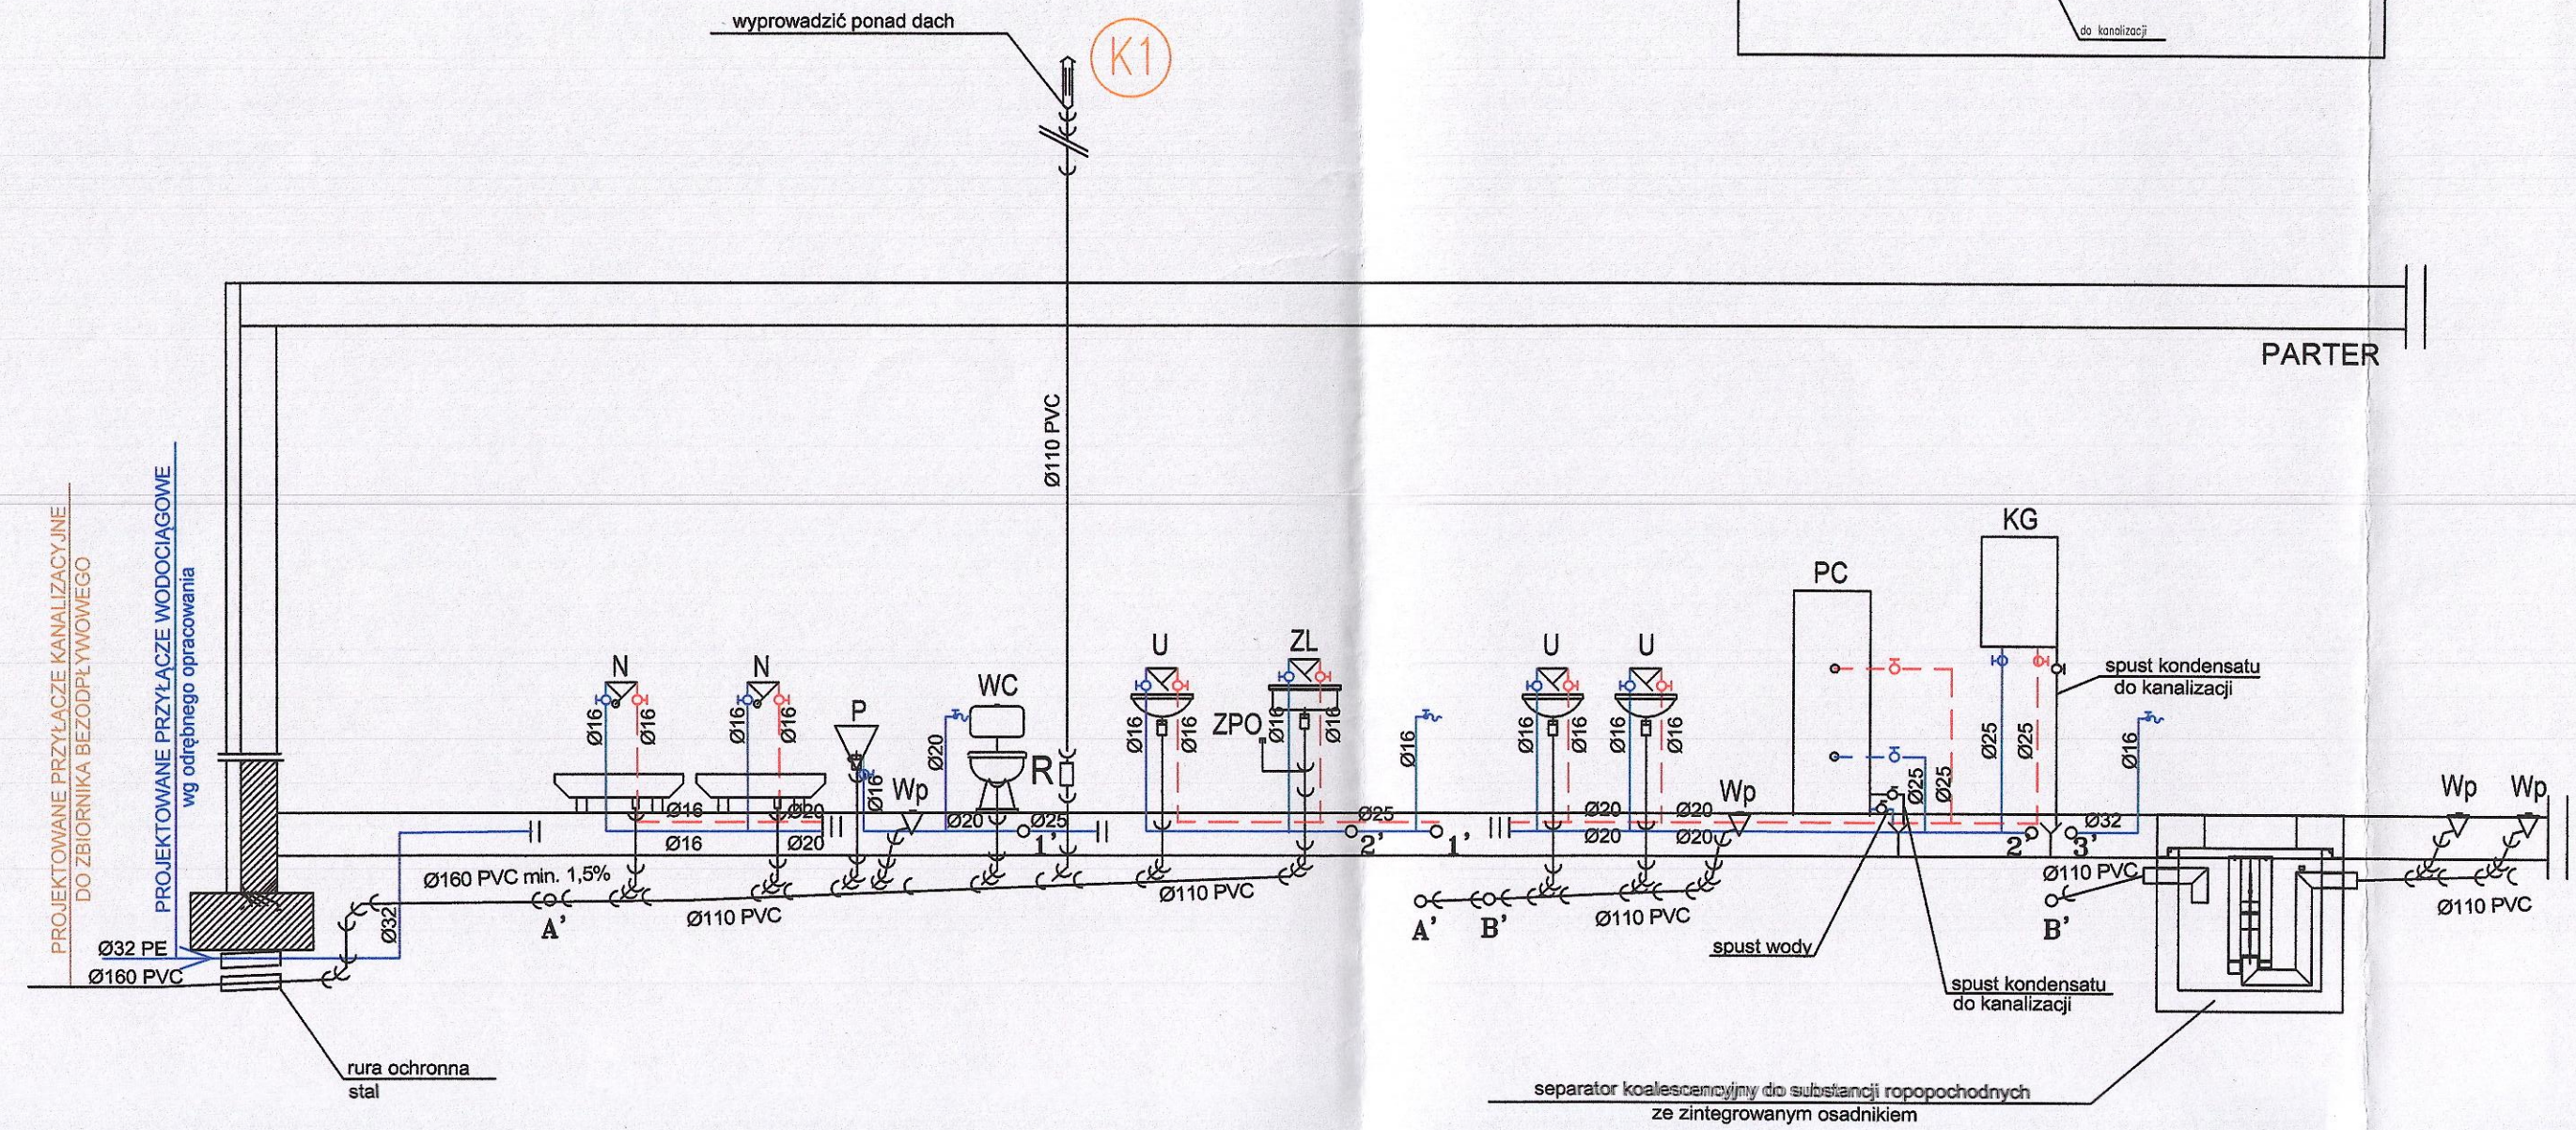

PROJEKT
Jakub Mańdzij
66-500 Strzelce Kraj. ul. Wodociągowa 2B
tel. 095 7611 531; 501 035 036
email: biuro@jmprojekt.pl;
www.jmprojekt.pl

	Podpis
Projektant br. sanitarna: mgr inż. Jakub Mańdzij — uprawnienia budowlane do projektowania bez ograniczeń w specjalności instalacyjnej w zakresie sieci i inst., urządzeń: wod.-kan., cieplnych, wentylacyjnych i gazowych nr ewid. LBS/0010/PWOS/07	
Sprawdzający br. sanitarna: mgr inż. Andrzej Strzelecki — uprawnienia budowlane do projektowania bez ograniczeń w specjalności instalacyjnej w zakresie sieci i inst., urządzeń: wod.-kan., cieplnych, wentylacyjnych i gazowych nr 11/Ow/86	

Obiekt:	Stadium:
Budowa budynku remizy Ochotniczej Straży Pożarnej w Zwierzynie wraz z budową bezodpływowego zbiornika na ścieki i niezbędnej infrastruktury technicznej	P.B.
Branża: Sanitarna	

Adres inwestycji:	Inwestor:
obręb: Zwierzyn dz. nr 162/2 gm. Zwierzyn	Gmina Zwierzyn ul. Wojska Polskiego 8 66-542 Zwierzyn

Rysunek:	Nr rys.:
INSTALACJA WOD-KAN - ROZWINIĘCIE	S5
Skala: 1:50 — Miejsce i data: Strzelce Krajeńskie, luty 2017 r.	Proj. nr: