UWAGA:
Parametry geometryczne
zjazdów wykonać
zgodnie z planem sytuacyjnym.

ZJAZD Skala 1:50/1:20

RZUT SKALA 1 : 50

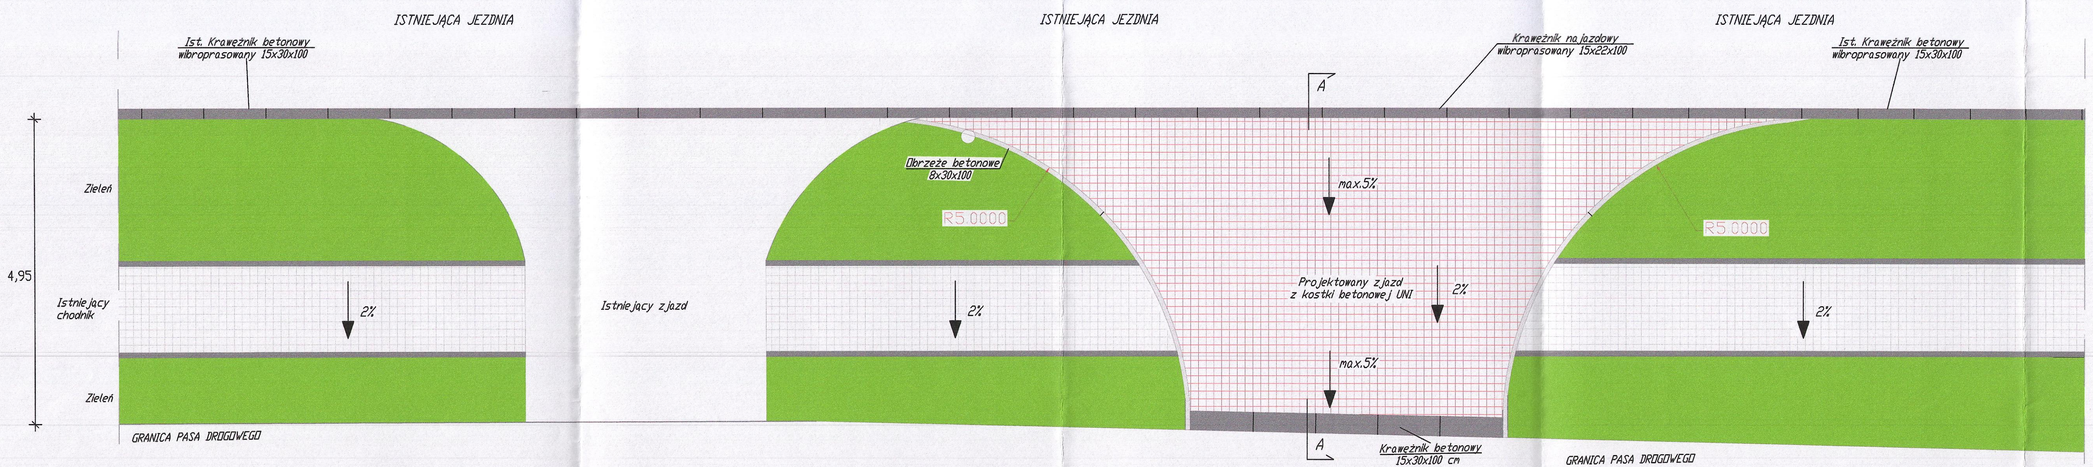

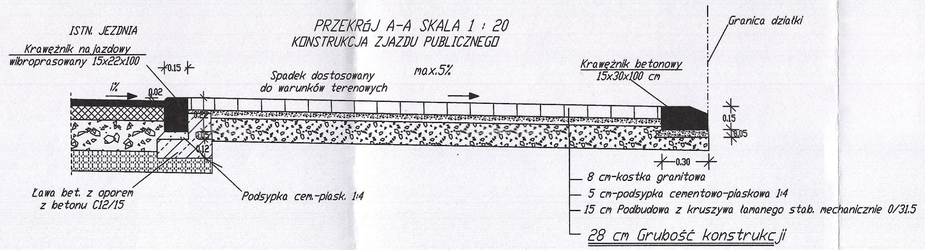

PROJEKT
Jakub Matczyj
66-500 Strzelce Kraj. ul. Wodbosagowe 2B
tel. 095 7811 531; 501 035 036
email: biuro@jmprojekt.pl;
www.jmprojekt.pl

Podpis

Projektant br. drogowa:
mgr inż. Radosław Ostraszewski
Uprawnienia Bud.
nr upr. LUB/0002/POOD/14

Asystent projektanta:
inż. Ewa Timoszek

Obiekt:
Budowa zjazdu publicznego na działce nr 162/2 w miejscowości Zwierzyn

Stadium:
P.B.

Branża:

Adres inwestycji:
obręb: Zwierzyn
dz. nr 37; 162/2
gm. Zwierzyn

Inwestor:
Gmina Zwierzyn
ul. Wojska Polskiego 8
66-542 Zwierzyn

Rysunek:
Detal zjazdu

Nr rys.:
3

Skala:
1:50/20

Miejsce i data:
Strzelce Krajeńskie, 24.04.2017 r.

Proj. nr: