




PRZEKRÓJ PODŁUŻNY

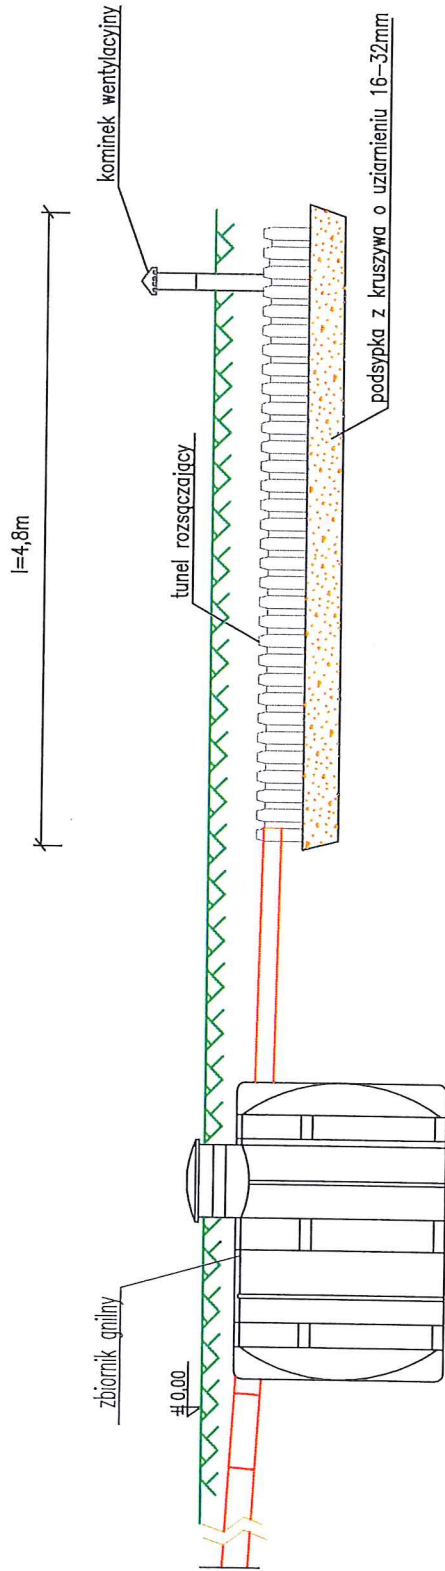

PRZEKRÓJ POPRZECZNY

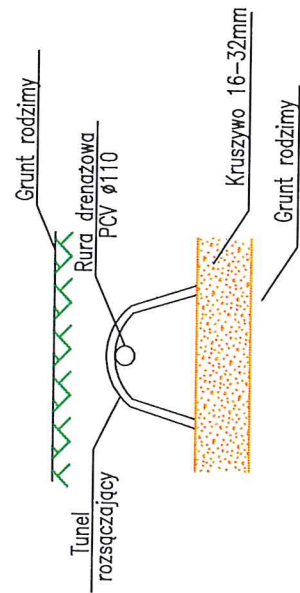

		Jakub Marđzi 66-500 Strzelce Kraj. ul. Wodociągowa 2B tel. 095 7611 531; 501 035 036 email: biuro@jprojekt.pl; www.jprojekt.pl	
Projektant:	mgr inż. Jakub Marđzi uprawnienia budowlane do projektowania bez ograniczeń w specjalności instalacyjnej w zakresie sieci i instal. urządzeń: wod.-kan., ciepłych, wentylacyjnych i gazowych nr ewid. L530201PWO5207	Podpis:	
Opracowała:	inż. Ewa Timoszek		
Objekt:	PRZYDOMOWA OCZYSZCZALNIA ŚCIEKÓW	Stadium:	P.B.
Branża:			
Adres inwestycji: dz. nr 480 obręb: Górki Noleckie gm. Żwierzyn		Inwestor: Gmina Żwierzyn ul. Wojska Polskiego 8 66-542 Żwierzyn	
Rysunek:	Przekrój podłużny i poprzeczny	NR rys.:	2
Skala:	-	Miejsce i data:	Strzelce Krajeńskie 13.06.2017 r.
		Proj. nr:	