



PRZEKRÓJ PODŁUŻNY

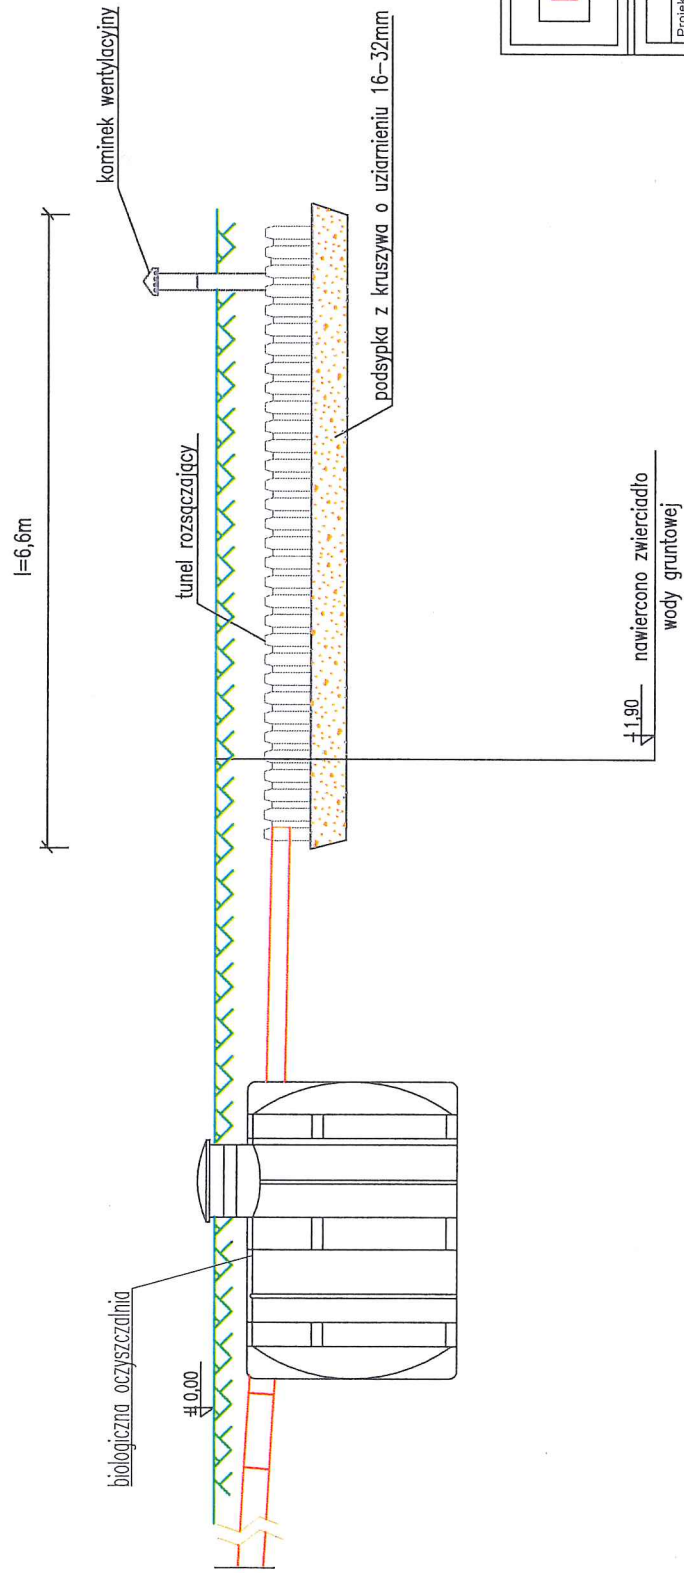

PRZEKRÓJ POPRZECZNY

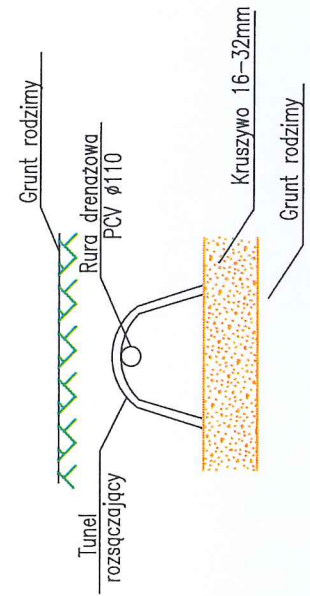

<p>PROJEKT</p> <p><i>Jakub Marędzij</i> 66-500 Strzelce Kraje, ul. Wodociągowa 2B tel. 095 7611 531; 501 036 036 email: biuro@improjekt.pl; www.improjekt.pl</p>	
Projektant:	mgr inż. Jakub Marędzij <small>uprawnienia budowlane do projektowania bez ograniczeń w specjalności instalacyjnej w zakresie sieci i linii, urządzeń, wod.-kan., ciepłych, wentylacyjnych i gazowych (nr ewid. 145801/07/2010)</small>
Opracowała:	inż. Ewa Timoszek
Objekt:	BIOLOGICZNA PRZYDOMOWA OCZYSZCZALNIA ŚCIEKÓW
Stadium:	P.B.
<p>Adres inwestycji: dz. nr 495/7 obręb: Górki Noteckie gm. Zwierzyn</p> <p>Inwestor: Gmina Zwierzyn ul. Wojska Polskiego 8 66-542 Zwierzyn</p>	
Rysunek:	Przekrój podłużny i poprzeczny
Skala:	Miejsce i data: Strzelce Krajeńskie 13.06.2017 r.
Nrys:	2
Proj. nr:	