


1.	GABINET
12.69	WYKŁADZINA HOMOGENICZNA
2.	GABINET
12.12	WYKŁADZINA HOMOGENICZNA
3.	GABINET
12.12	WYKŁADZINA HOMOGENICZNA
4.	POM. PORZADKOWE
1.80	PŁYTKI CERAMICZNE
5.	BRUDOWNIK
2.10	PŁYTKI CERAMICZNE
6.	USTĘP
3.01	PŁYTKI CERAMICZNE
7.	USTĘP – NIEPEKOSPRAWNI
4.64	PŁYTKI CERAMICZNE
8.	RECEPCJA
9.65	WYKŁADZINA HOMOGENICZNA
9.	KOMUNIKACJA
29.79	WYKŁADZINA HOMOGENICZNA
10.	POM. SOCJALNE
11.86	WYKŁADZINA HOMOGENICZNA
11.	USTĘP
3.15	PŁYTKI CERAMICZNE
12.	HOL
6.38	WYKŁADZINA HOMOGENICZNA

Zagrożenie pod względem...
 1) bez...
 2) bez...
Uzgodniono pod względem...
 1) bez...
 2) bez...
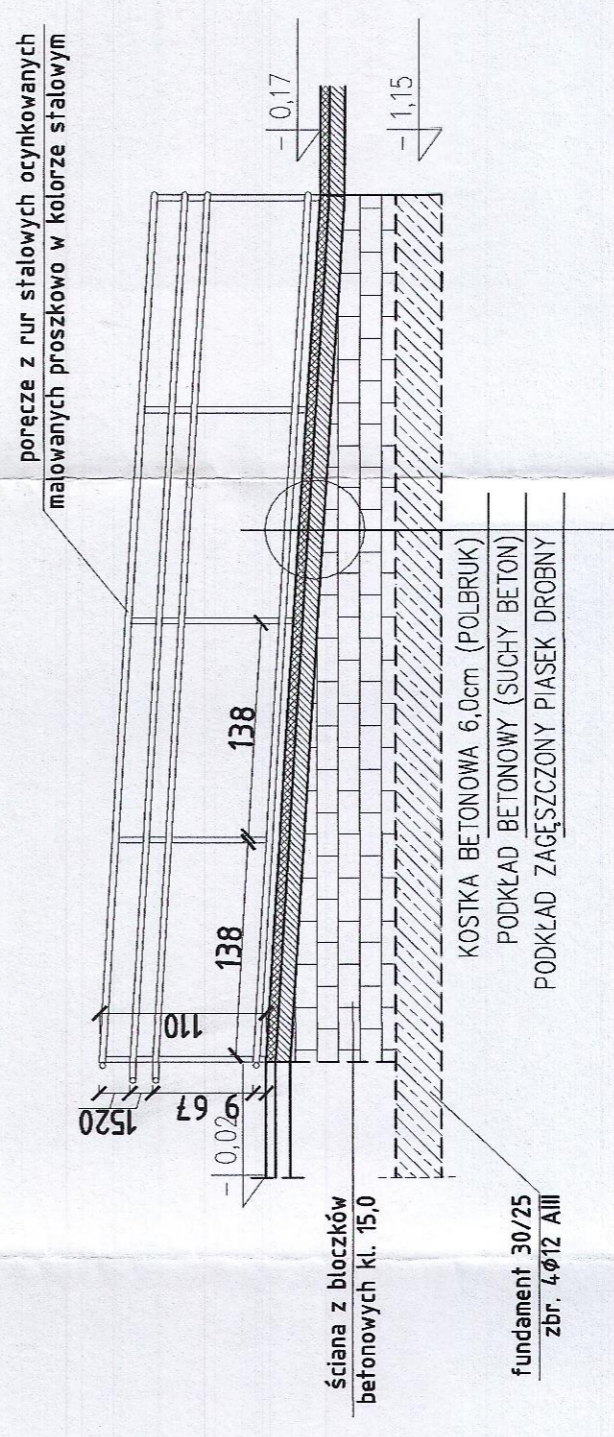

Jednostka projektowa:
 ul. Wodociągowa
 60-000 Wrocław

INWESTYCJA:
BUDYNEK USŁUGOWY - OŚRODEK ZDROWIA

tytuł rysunku
Rzut przyziemia

INWESTOR:
Gmina Zwierzyn ul. Wojska Polskiego 6 Zwierzyn

Lokalizacja
 dz. nr 684 obr. Zwierzyn

Zespół projektowy:
PROJEKTANT - architektura
 19.06.2017
 19.06.2017
 19.06.2017

Nr rys. **A1**
 Skala: **1:50**