




PRZEKRÓJ NORMALNY
NA PROSTEJ
SKALA 1:50

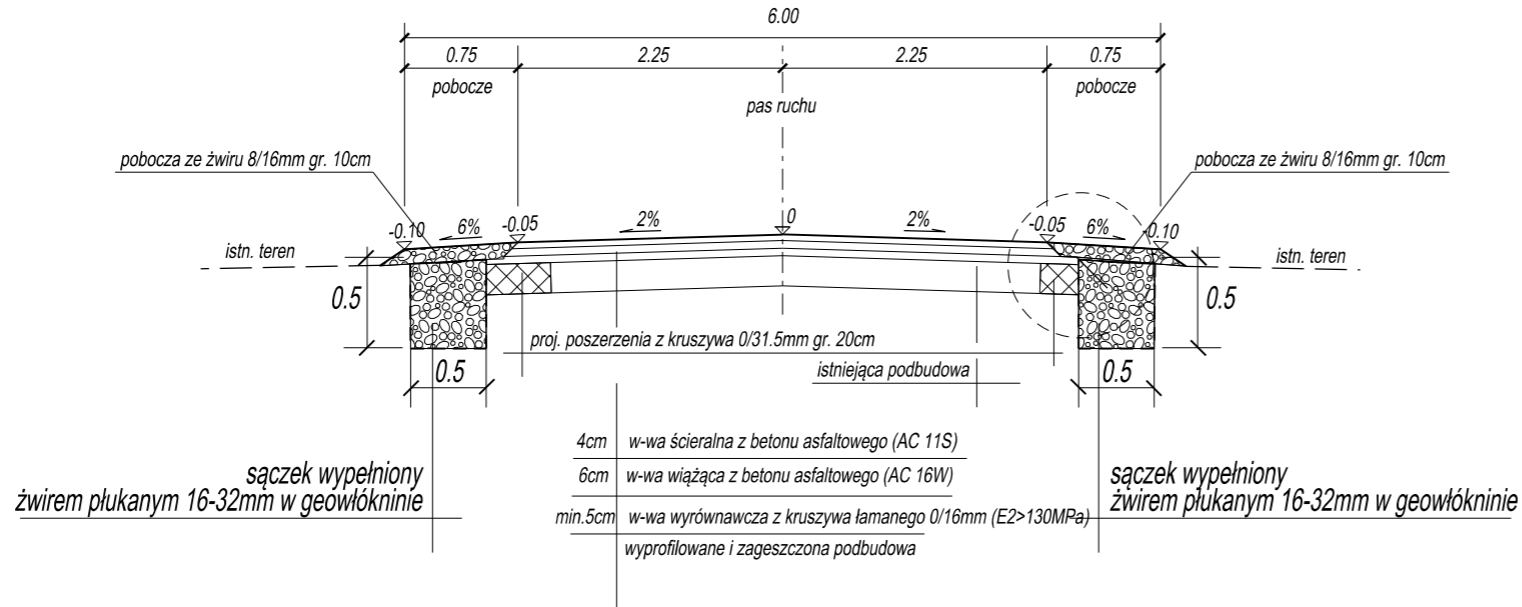

SZCZEGÓŁ KRAWĘDZI NAWIERZCHNI
SKALA 1:25

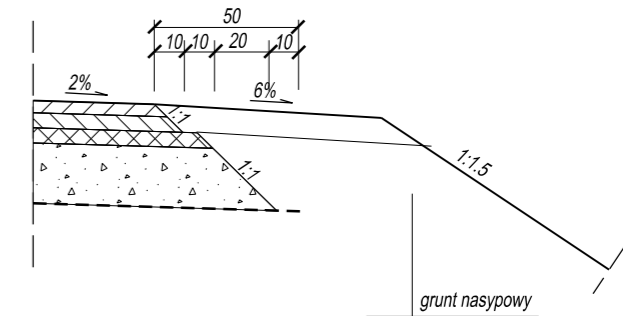


SZCZEGÓŁ KRAWĘŻNIKA BETONOWEGO

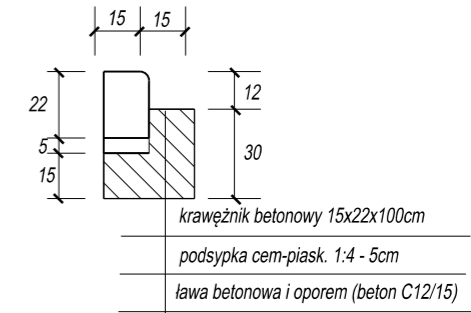


UWAGA: ŁAWĘ Z OPOREM WYKONYWAĆ W SZALUNKACH

UWAGA: SĄCZKI ŻWIROWE NALEŻY WYKONAĆ OBUSTRONNIE NA ODCINKU OD KM 0+000 DO 0+300 Z WYŁĄCZNIEM ZJAZDÓW. NA ODCINKU OD KM 0+300 DO KM 0+750 NALEŻY WYKONAĆ POBOCZA Z MIESZANKI KRUSZYWA ŁAMANEGO 0/31.5MM I POSPÓŁKI (1:1) GR. 10CM

PRZEKRÓJ PODŁUŻNY ZJAZDU
SKALA 1:50

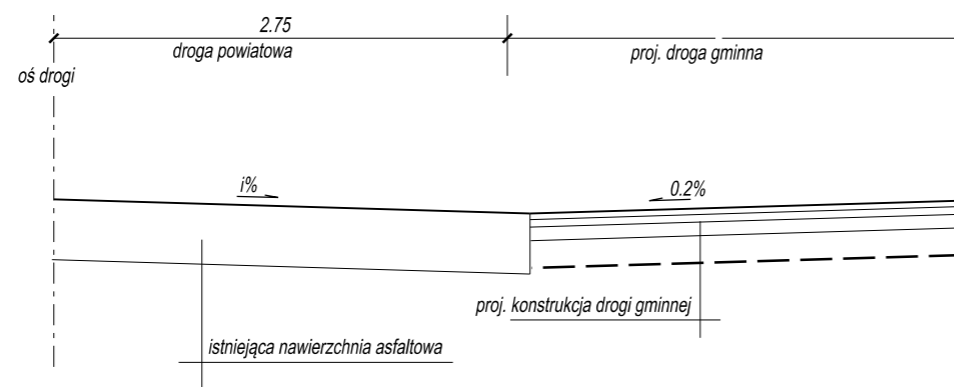

PRZEKRÓJ POPRZECZNY
SKALA 1:50

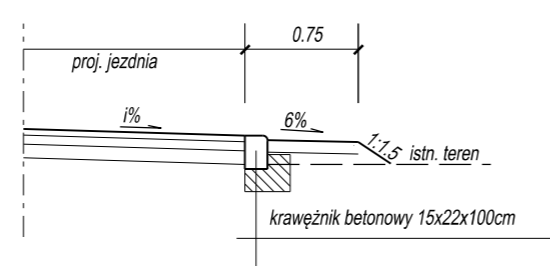

UWAGA: KRAWĘŻNIK NAJZADOWY ZASTOSOWAĆ DO KOŃCA ŁUKÓW WYOKRĄGLAJACYCH NA SKRZYŻOWANIU Z DROGĄ POWIATOWĄ NA ODCINKU OD KM 0+000 DO KM 0+010

Inwestor: GMINA ZWIERZYN ul. Wojska Polskiego 8 66-542 Zwierzyn NADLEŚNICTWO STRZELCE KRAJEŃSKIE ul. Gorzowska 17 66-500 Strzelce Krajeńskie		Wykonawca: PRACOWNIA PROJEKTOWO - USŁUGOWA LAKBUD-INWEST Leszek Pussty ul. W. Grabskiego 21/11 66-400 Gorzów Wlkp.	
Stadium:	PROJEKT ZGŁOSZENIA ROBÓT		
Branża:	DROGOWA		
Obiekt:	PRZEBUDOWA DROGI GÓRKI NOTECKIE - KOLONIA SANTOCKO		
Adres: powiat strzelecko-drezdenecki gmina Zwierzyn 499, 530 - obręb Górki Noteckie	Skala	1:50/25	
	Nr rys.	3.1	
Tytuł rysunku: PRZEKRÓJ NORMALNY	Data:	06.2017	
Imię, nazwisko, stanowisko	Nr uprawnień	Specjalność	Podpis
mgr inż. Piotr Klepczyński Projektant	WAM/0105/POOD/08	drogi	