INSTALACJA WOD-KAN
SKALA 1:50

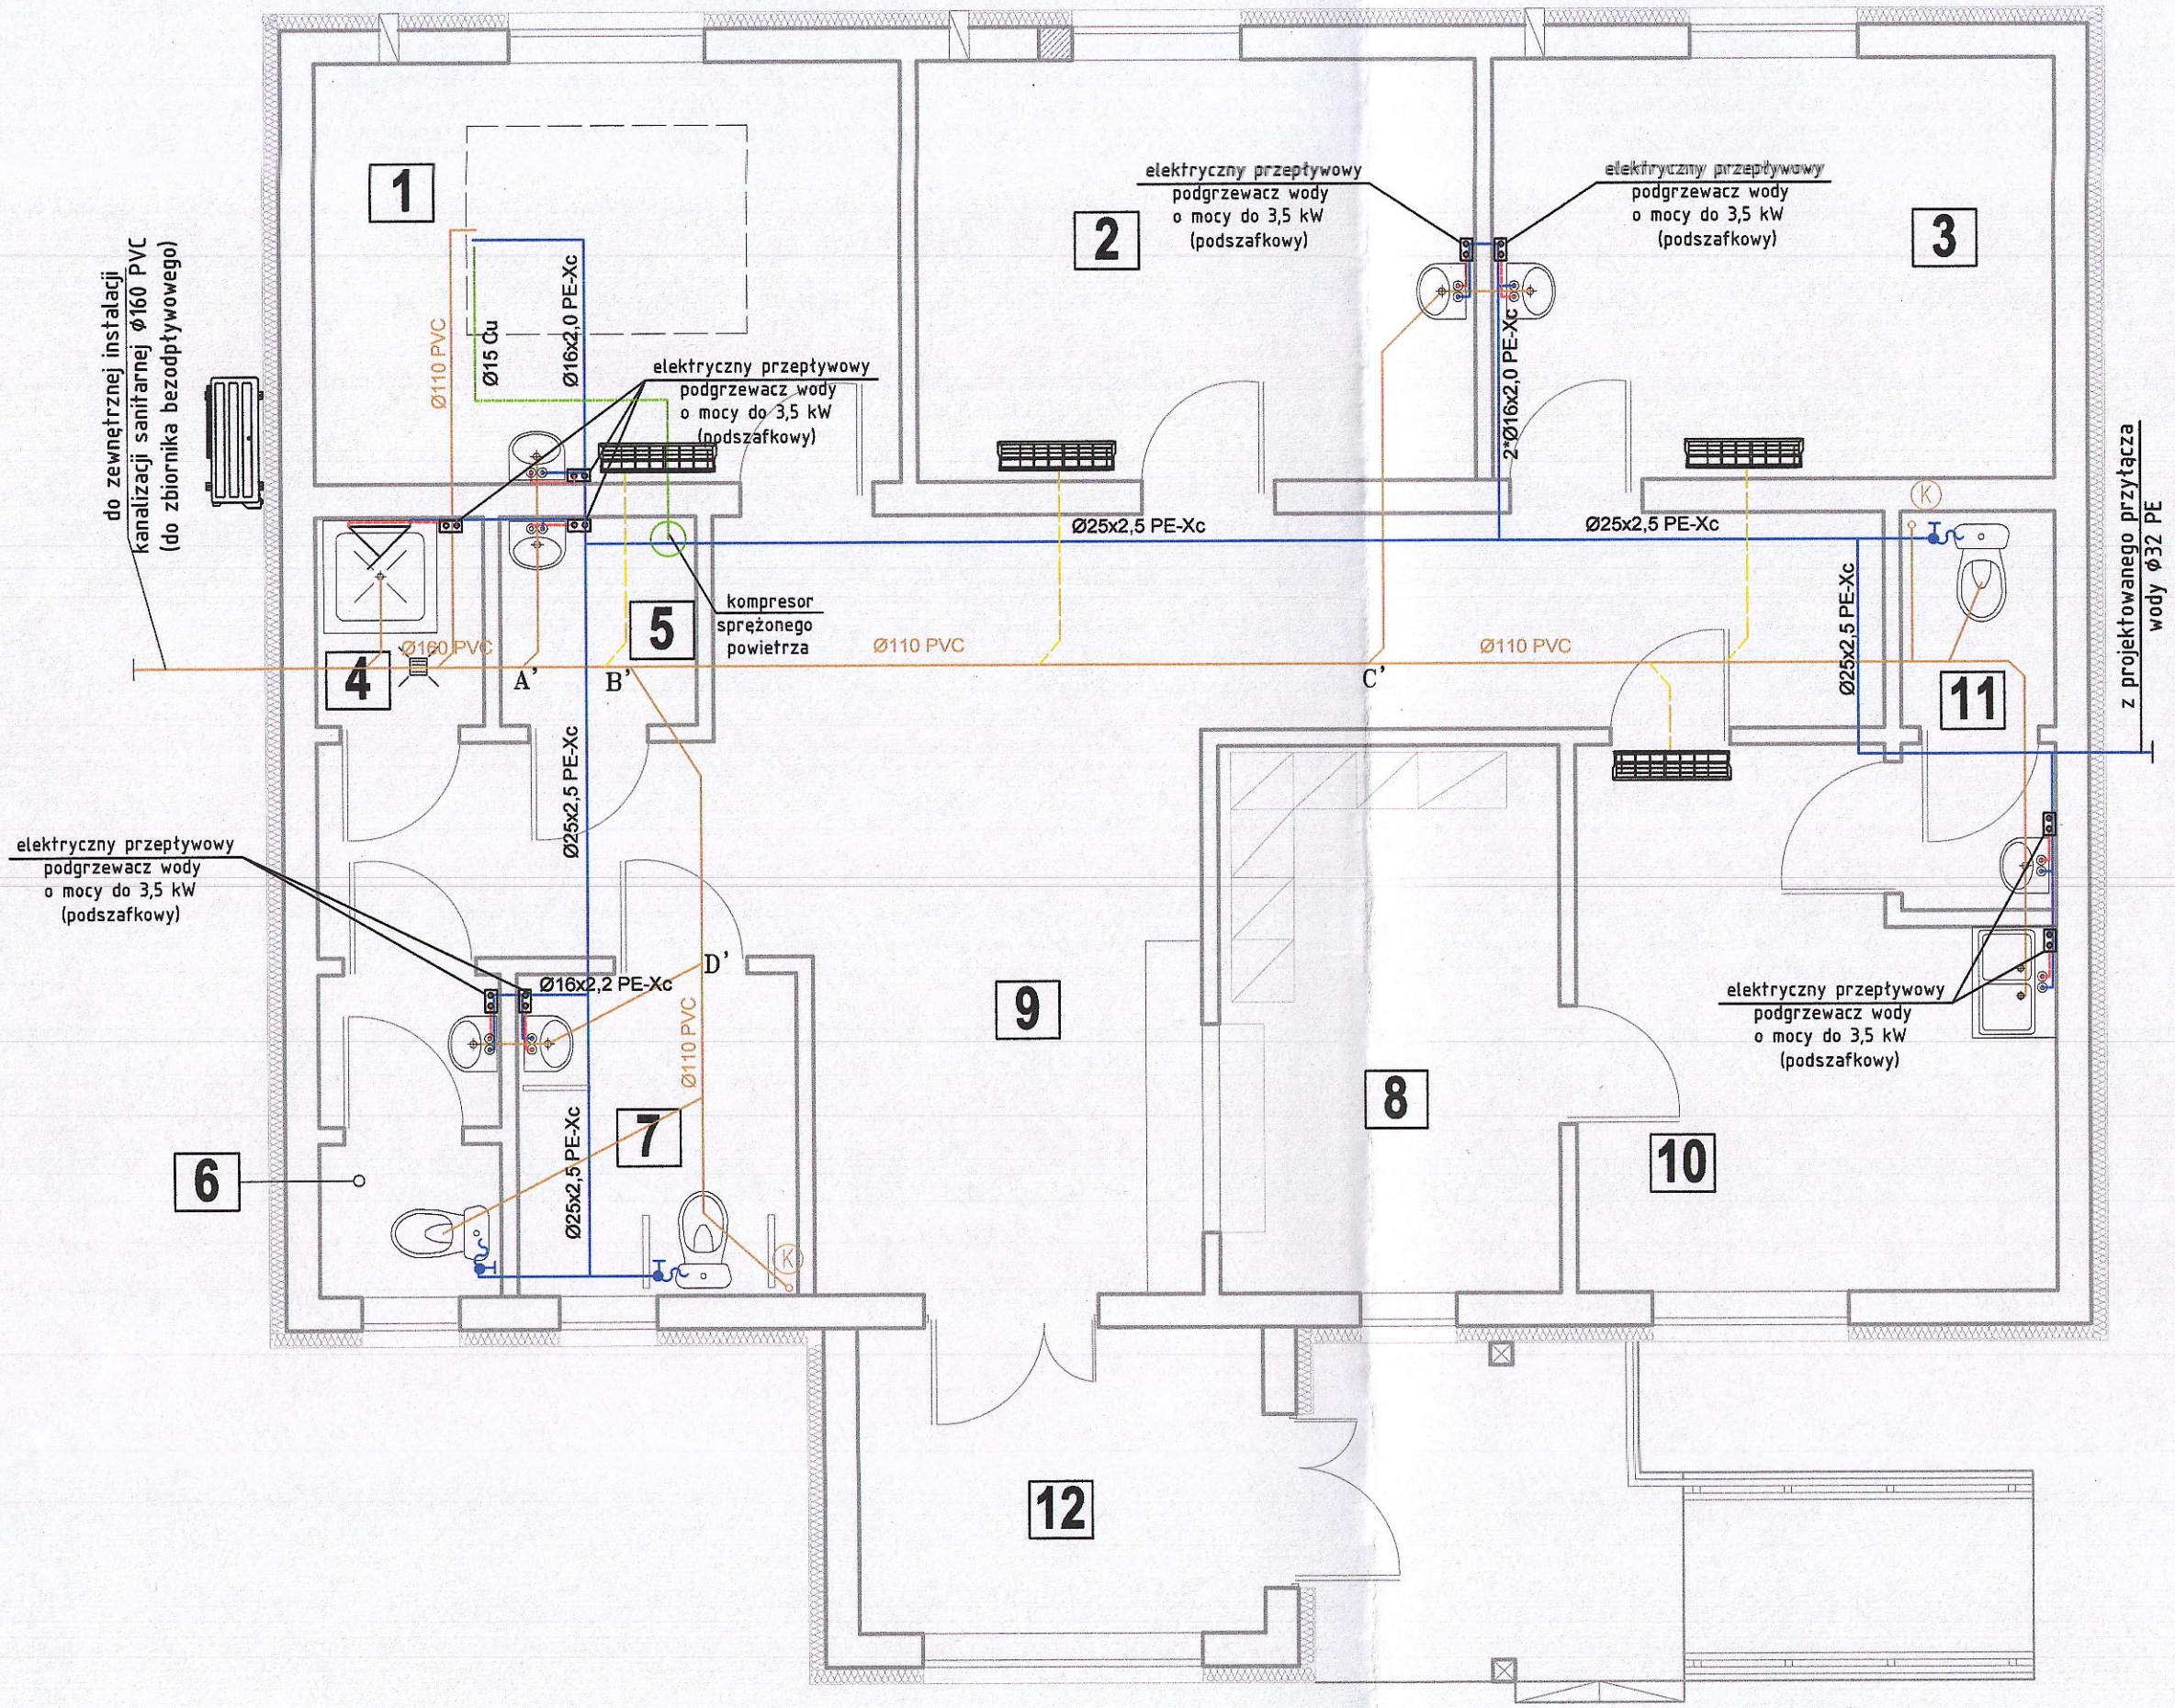

1.	GABINET
12,69	WYKŁADZINA HOMOGENICZNA
2.	GABINET
12,12	WYKŁADZINA HOMOGENICZNA
3.	GABINET
12,12	WYKŁADZINA HOMOGENICZNA
4.	POM. PORZĄDKOWE
1,80	PŁYTKI CERAMICZNE
5.	BRUDOWNIK
2,10	PŁYTKI CERAMICZNE
6.	USTĘP
3,01	PŁYTKI CERAMICZNE
7.	USTĘP – NIEPEŁNOSPRAWNI
4,64	PŁYTKI CERAMICZNE
8.	RECEPCJA
9,65	WYKŁADZINA HOMOGENICZNA
9.	KOMUNIKACJA
29,79	WYKŁADZINA HOMOGENICZNA
10.	POM. SOCJALNE
11,86	WYKŁADZINA HOMOGENICZNA
11.	USTĘP
3,15	PŁYTKI CERAMICZNE
12.	HOL
6,38	WYKŁADZINA HOMOGENICZNA

Zaopiniowano pod względem zgodności z przepisami bezpieczeństwa i higieny pracy oraz wymaganiami ergonomii
1) bez zastrzeżeń
2) z zastrzeżeniami wymienionymi w załączeniu opinii
L. p. opinii 3516/17
Data 29.06.17
mgr inż. Albin Poleszczuk
Rzeczoznawca do spraw bezpieczeństwa i higieny pracy nr upr. GIP 473/00/11 w grupach 1.1, 1.2, 1.3, 1.4, 2.8, 4.4
zam. ul. Władysława IV 6
66-400 Gorzów Wlkp.
tel. 691 217 179, 667217259

OZNACZENIA:

- projektowana inst. kanalizacji sanitarnej z rur PVC
- projektowana inst. wody zimnej z rur PEX
- projektowana inst. wody ciepłej z rur PEX
- Ⓚ - pion kanalizacji (odpowietrzanie), wyprowadzić nad dach budynku
- projektowana inst. sprężonego powietrza (Cu)
- wpust podłogowy
- klimatyzator ścienny
- odprowadzenie skroplin z jednostki wew. klimatyzatora

Uzgodniono pod względem wymagań higienicznych i zdrowotnych bez zastrzeżeń (z zastrzeżeniami)
data 29.06.17
l.p. opinii 3516

mgr inż. ALBIN POLESZCZUK
rzeczoznawca sanitarno-higieniczny
Nr upr. 26/90 w zakresie: bez ograniczeń
66-400 Gorzów Wlkp., ul Władysława IV 6
tel./fax: 095/722 77 09, 0601 71 71 78

PROJEKT
Jakub Mańdzij
66-500 Strzelce Kraj. ul. Wodociągowa 2B
tel. 095 7611 531; 501 035 036
email: biuro@jmprojekt.pl;
www.jmprojekt.pl

Podpis

Projektant br. sanitarna: mgr inż. Jakub Mańdzij
Uprawnienia budowlane do projektowania bez ograniczeń w specjalności instalacyjnej w zakresie sieci i inst., urządzeń: wod.-kan., cieplnych, wentylacyjnych i gazowych nr ewid. LBS/0010/PWOS/07

Asystent projektanta: inż. Ewa Timoszek

Obiekt: Budowa Ośrodka Zdrowia w Górkach Noteckich

Stadium: P.B.

Branża:

Adres inwestycji: obręb: Górki Noteckie gm. Zwierzyn dz. nr 644

Inwestor: Gmina Zwierzyn ul. Wojska Polskiego 8 66-542 Zwierzyn

Rysunek: Instalacja wod.-kan.

Nr rys.: S-1

Skala: 1:50

Miejsce i data: Strzelce Krajeńskie 30.05.2017 r.

Proj. nr: