Rzędne projektowane nawierzchni jezdni

Rzedne terenu

Projektowane pochylenia jezdni

Łuki pionowe

Kierunki

Odległosci

Wymiary i rodzaj nawierzchni

Hektometry

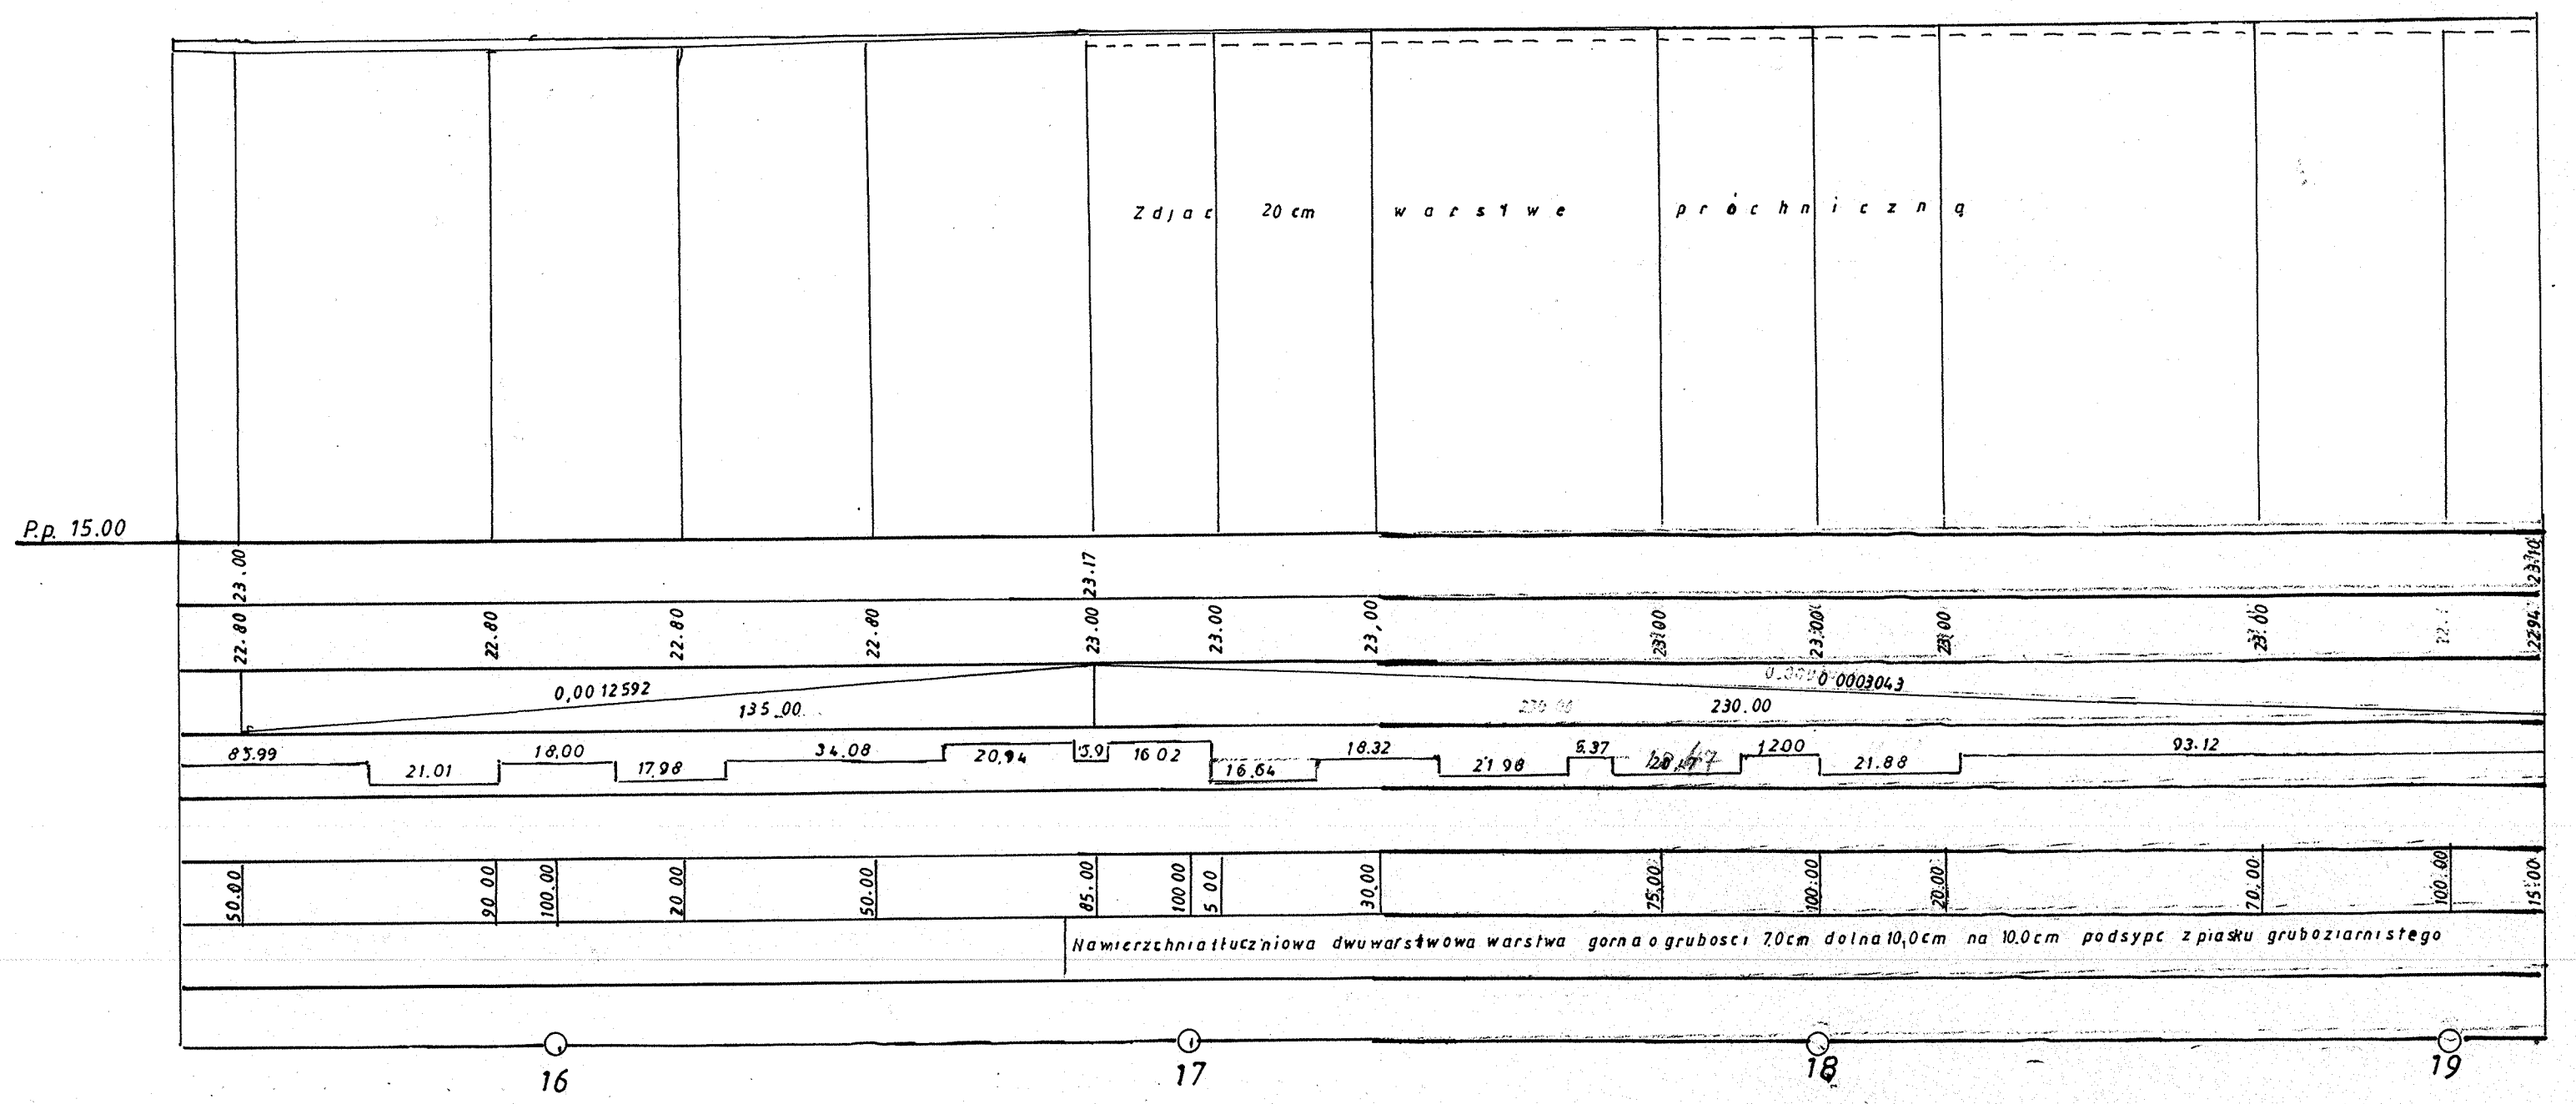

Uproszczony projekt utwardzenia drogi transportu rolniczego obręb Górecko dz.491,496/1 Gm. Zwierzyn

Profil podłużny projektowanej jezdni 1+540 ÷ 1+915

Inwestor Gmina Zwierzyn 66-542 Zwierzyn ul.Wojska Polskiego 175

Autor opracowania Zbigniew Moszczyński 66-400 Gorzów Wlkp. ul.MK. Oginskiego

Skala	Zal nr	podpis projektanta
1:100/1000		