


C — C

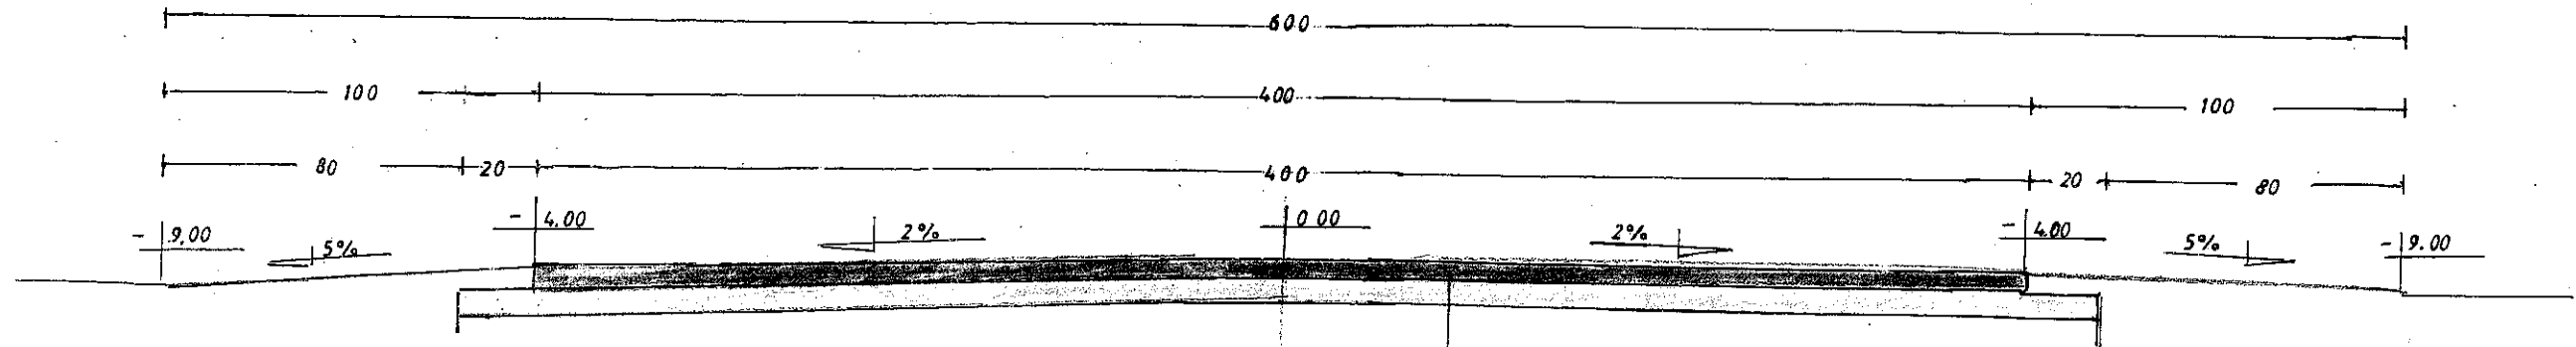

- 50cm Nawierzchnia z mieszanki mineralno bitumicznej betonowo asfaltowej AC11S
- 60cm Warstwa wyrównawcza z kruszywa łamanego
- Ist. podbudowa mechaniczno zwirowa


Uproszczony projekt utwardzenia jezdni drogi transportu rolnic
-ego obręb Gościmiec dz.157 Gmina Zwierzyn

Przekroj poprzeczny projektowanej drogi

66-542 Zwierzyn
Inwestor Gmina Zwierzyn ul. Wojska Polskiego 8

Autor opracowania Zbigniew 66-400 Gorzów Wlkp.
Moszczyński ul MK Oginskiego

podpisz. aut. inż. Zbigniew Moszczyński

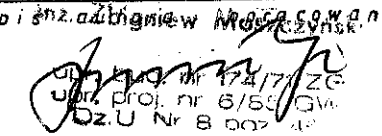Skala	Zat. nr	 Urząd Projekt. nr 174/71 ZG. Dz. U. Nr 8 007 48
1:50		