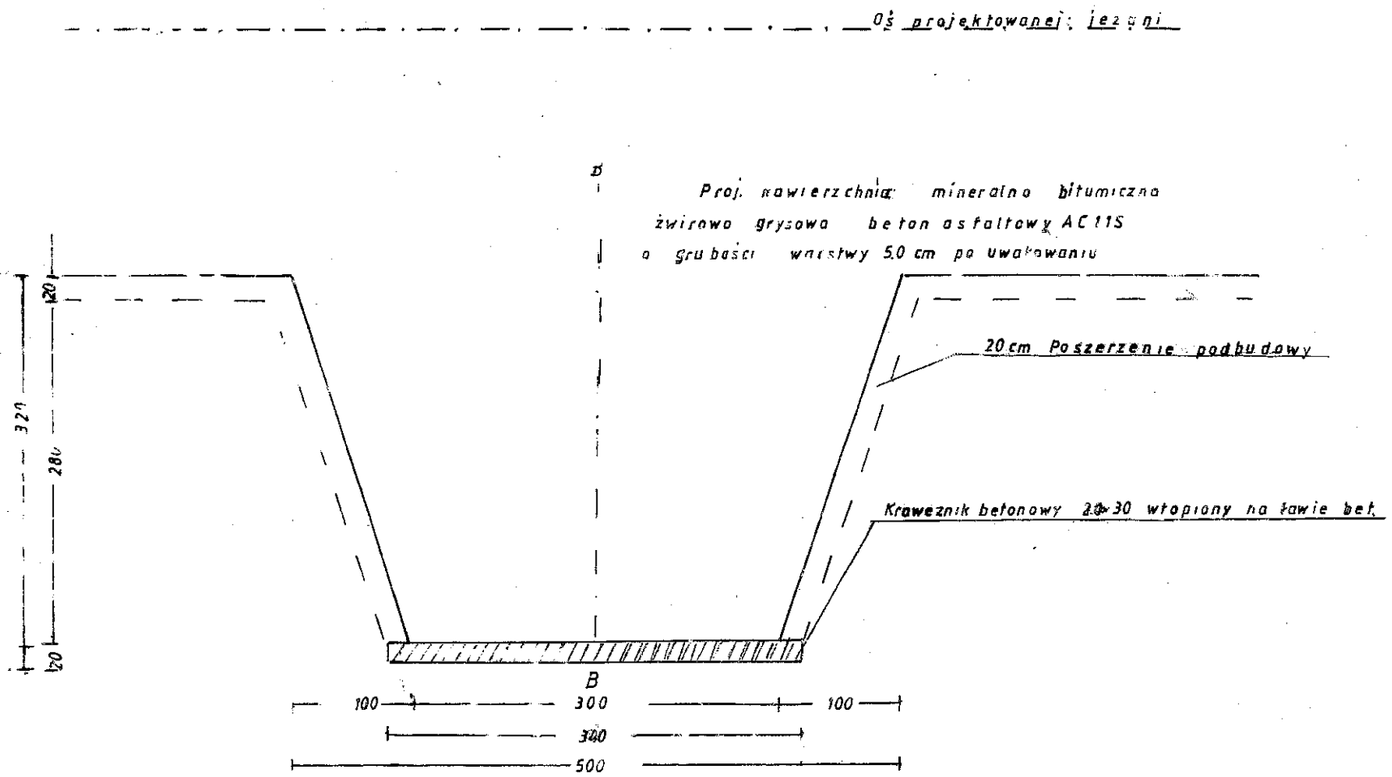

Skala 1:50

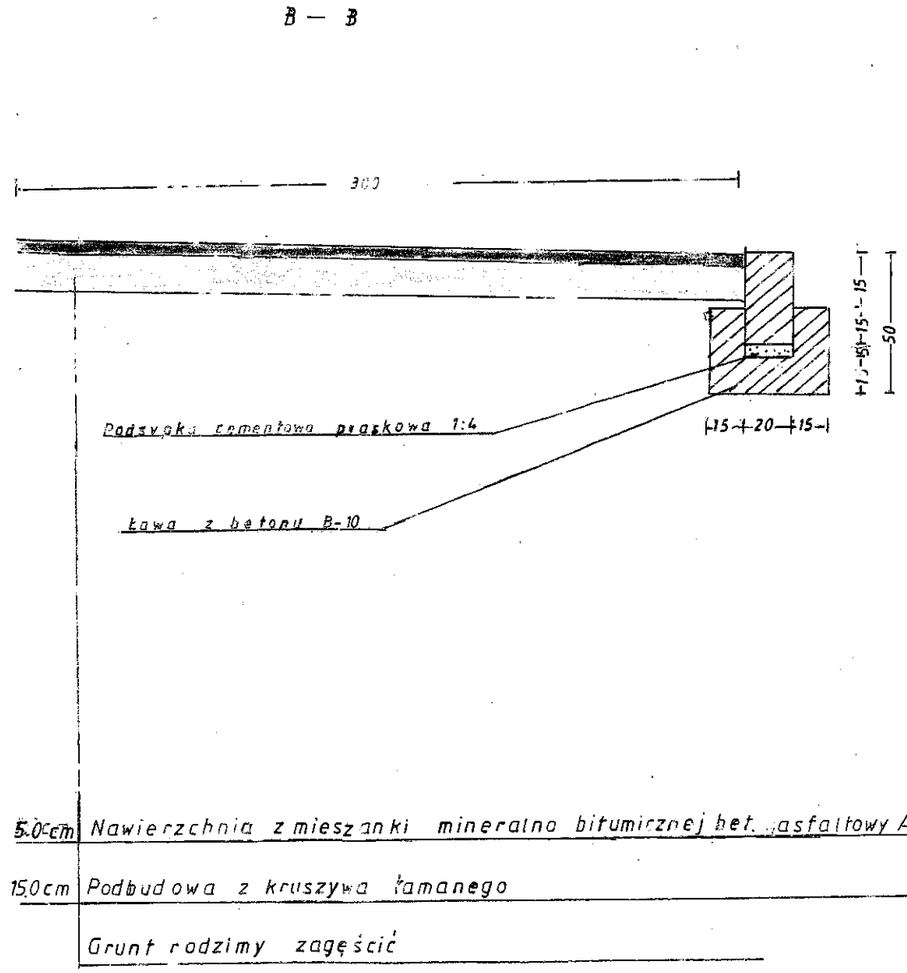

Skala 1:20

Uproszczony projekt utwardzenia jezdni drogi transportu rolniczego obręb Goscimiec dz. 157/1 Gmina Zwierzyn

Rysunek zjazdu

Inwestor Gmina Zwierzyn 66-542 Zwierzyn ul. Wojska Polskiego 8

Autor opracowania Zbigniew Moszczyński 66-400 Gorzow Wlkl ul. M.K. Oginskiego 175

Skala 1:50	Zal nr	podpis autora opracowania