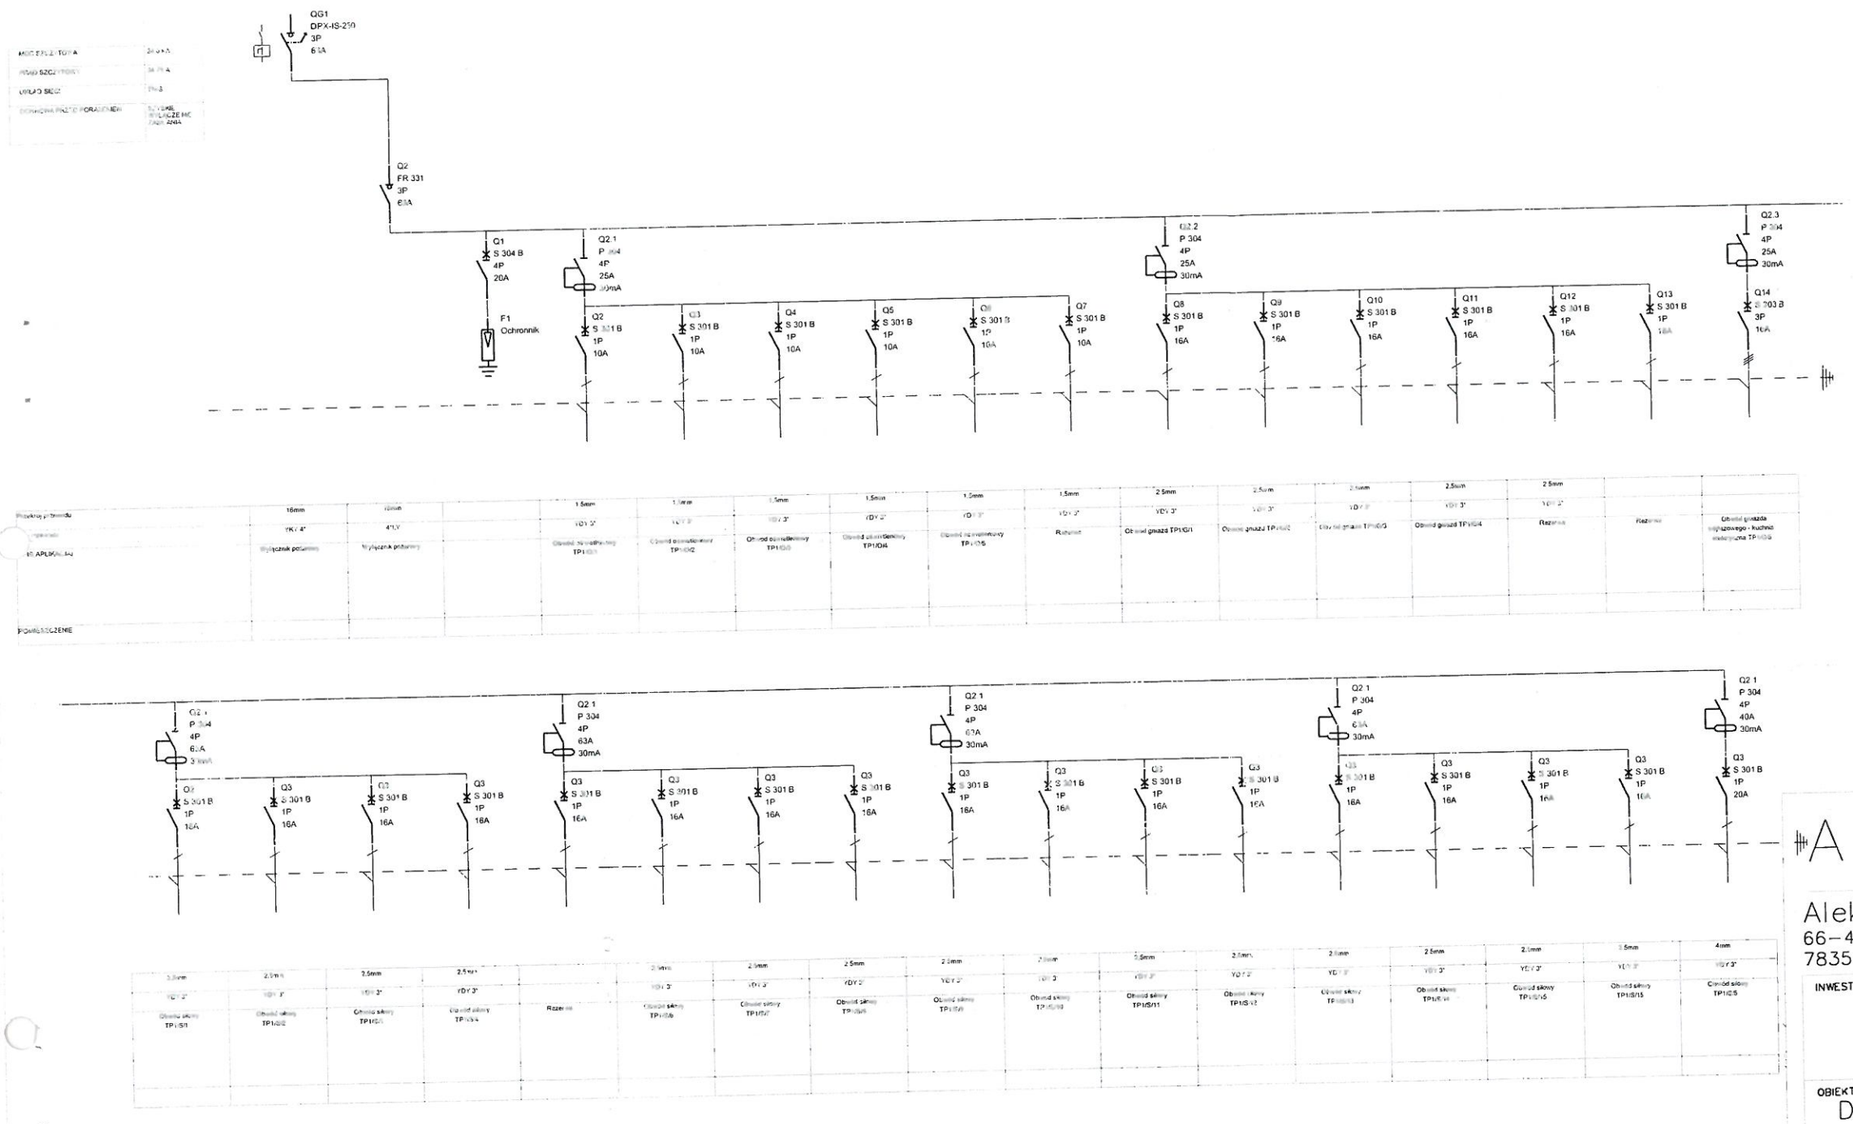

STAROSTWO POWIATOWE
w Strzelcach Krajeńskich
ul. Ks. Stefana Wyszyńskiego 7
66-500 STRZELCE KRAJ.

A N T Aarchitekci

Aleksandra Rybak, Dariusz Górny
66-400 Gorzów Wlkp, ul.Londyńska 3D lok.18, tel. 95 7835447, 602 49 13 02

INWESTOR:
URZĄD GMINY ZWIERZYN
UL.WOJSKA POLSKIEGO 8
66-542 ZWIERZYN

OBIEKT:
DZIAŁKA NR 261
GÓRECKO, GMINA ZWIERZYN

TEMAT:
ŚWIETLICA WIEJSKA W GÓRECKU GM. ZWIERZYN

BRANŻA	FAZA
ELEKTRYCZNA	PROJEKT BUDOWLANY

PROJEKTANCI:		NR UPRAW.	PODPIS
mgr inż. BOGUSŁAW DOMBEK	specjalność inst. elektr.	18/99/Gw	
inż. LECH MISIORNY	specjalność inst. elektr.	19/77/Gw	
		SKALA	NR RYS.
SCHEMAT T1		--	E3

SIERPIEŃ 2011 GORZÓW WLKP.