

6, Ubm2	Posadzka PVC
0.02	WC
13,92m2	Terakota
0.03	WC
7,58m2	Terakota
0.04	Świetlica
140,35m2	Posadzka PVC
0.05	Szatnia
3,99m2	Posadzka PVC
0.06	Komunikacja
6,97m2	Posadzka PVC
0.07	Biuro- zaplecze
9,56m2	Posadzka PVC
0.08	WC
1,76m2	Terakota
0.09	WC
2,35m2	Terakota
0.10	Pom. gospodarcze
4,78m2	Terakota
0.11	Magazyn
4,13m2	Posadzka PVC
0.12	Komunikacja
3,47m2	Posadzka PVC
0.13	Kuchnia
23,38m2	Posadzka PVC
0.14	Zmywalnia
38,64m2	Posadzka PVC
0.15	Taras
40,43m2	Płytki terakotowe

ANTA architekti
 Aleksandra Rybak
 66-400 Gorzów Wlkp., ul. Londyńska 3D lok.18, tel. 95 7635447, 502 49 13 02

INWESTOR:
 URZĄD GMINY ZMIERZYN
 UL. WOJSKA POLSKIEGO 8
 66-542 ZMIERZYN

OBIEKT:
 DZIAŁKA NR 261:
 GÓRECKO, GMINA ZMIERZYN

TEMAT:
 ŚWIETLICA WIEJSKA W GÓRECKIM, ZMIERZYN

BRANŻA:
 ARCHITEKTURA

FAZA:
 PROJEKT BUDOWLANY

PROJEKTANT:
 mgr inż. arch. Dariusz Górný


NR UPRWAŁ:
 7684/GW

OPRACZAJĄCY:
 mgr inż. arch. Aleksandra Rybak

NR UPRWAŁ:
 7794/GW

RZUT PRZYZIEMIA
 SKALA: 1:50
 KW. 3

SIERPIEŃ 2011 GORZÓW WLKP.

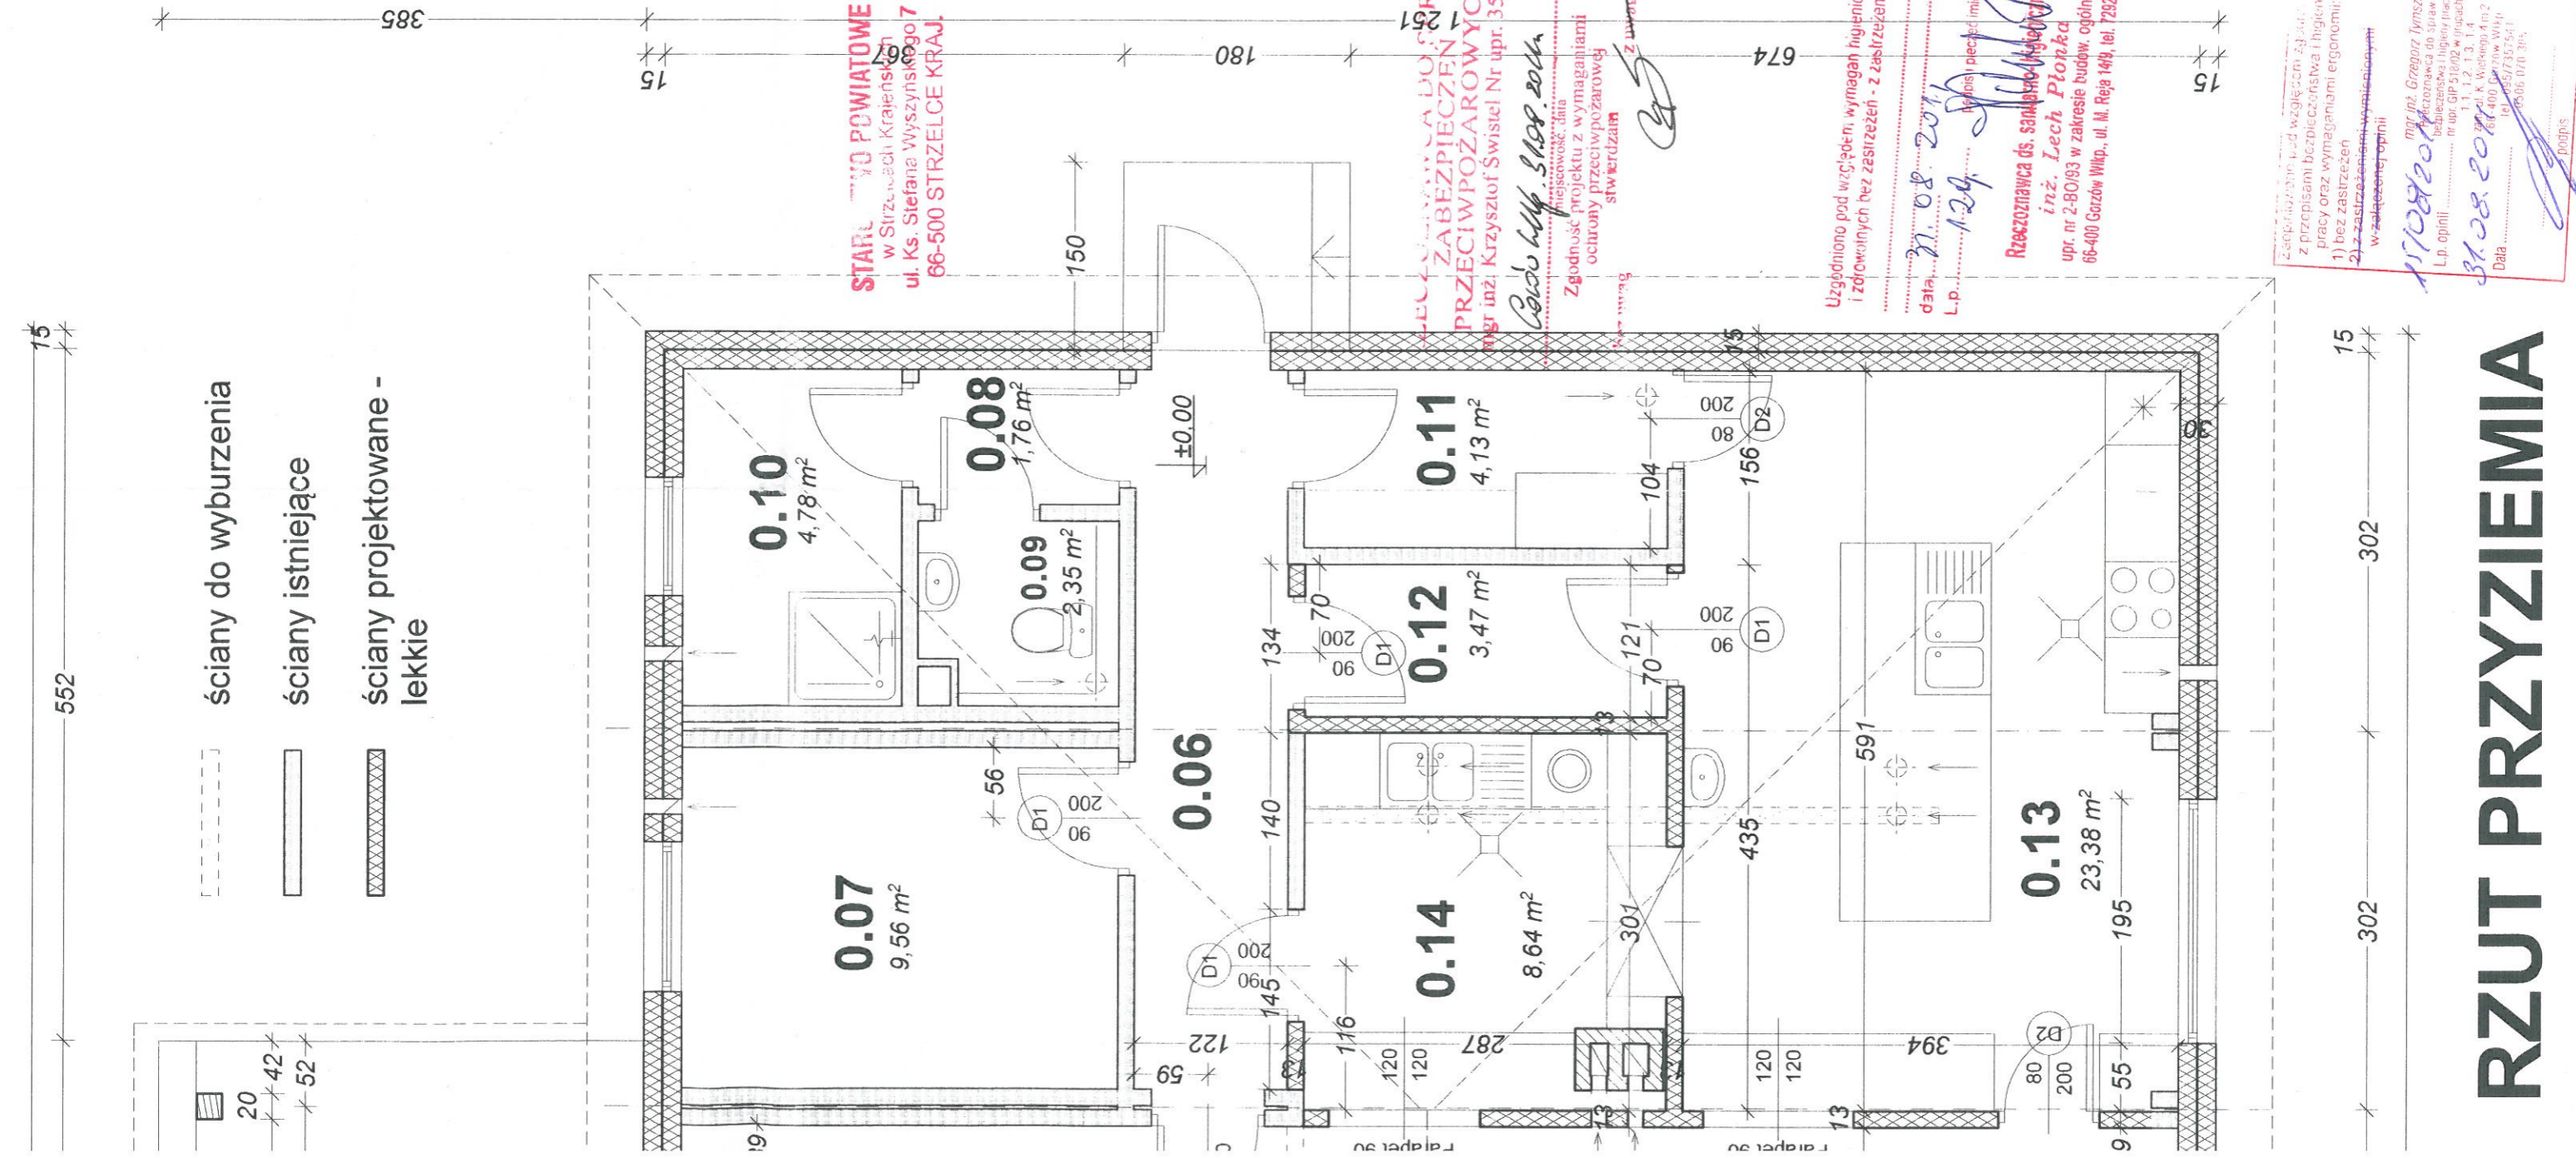

RZUT PRZYZIEMIA