




ELEWACJA ZACHODNIA

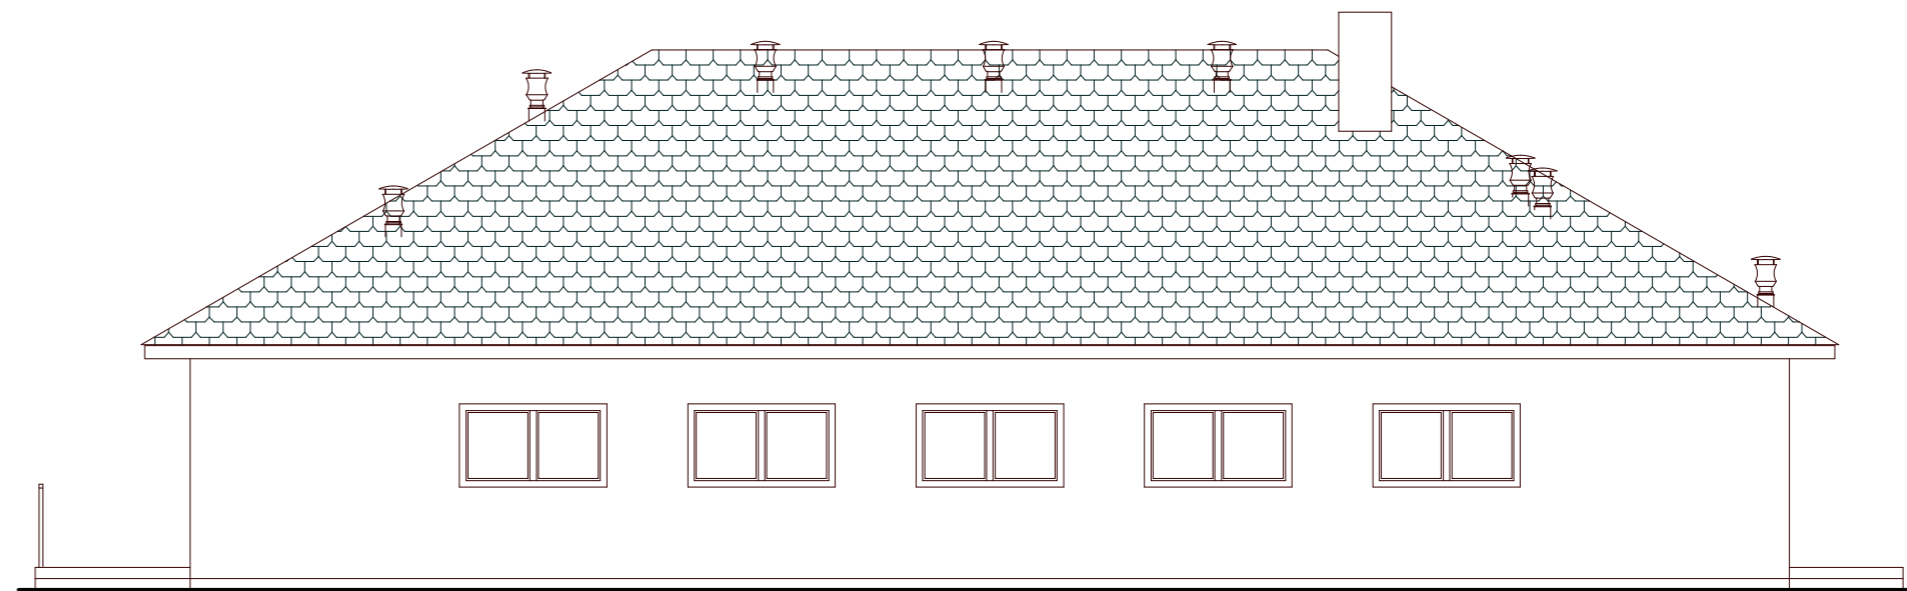

ELEWACJA POŁUDNIOWA

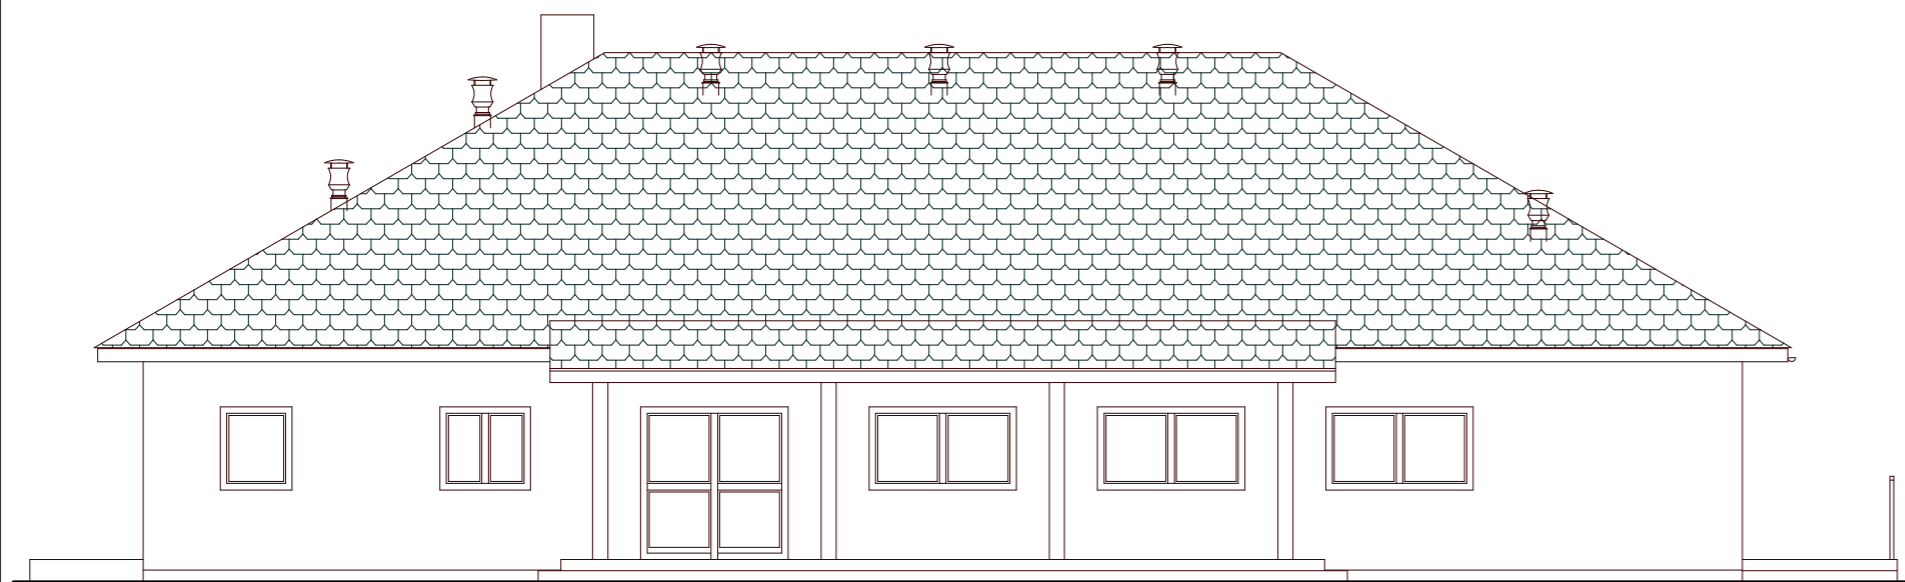


ELEWACJA PÓŁNOCNA

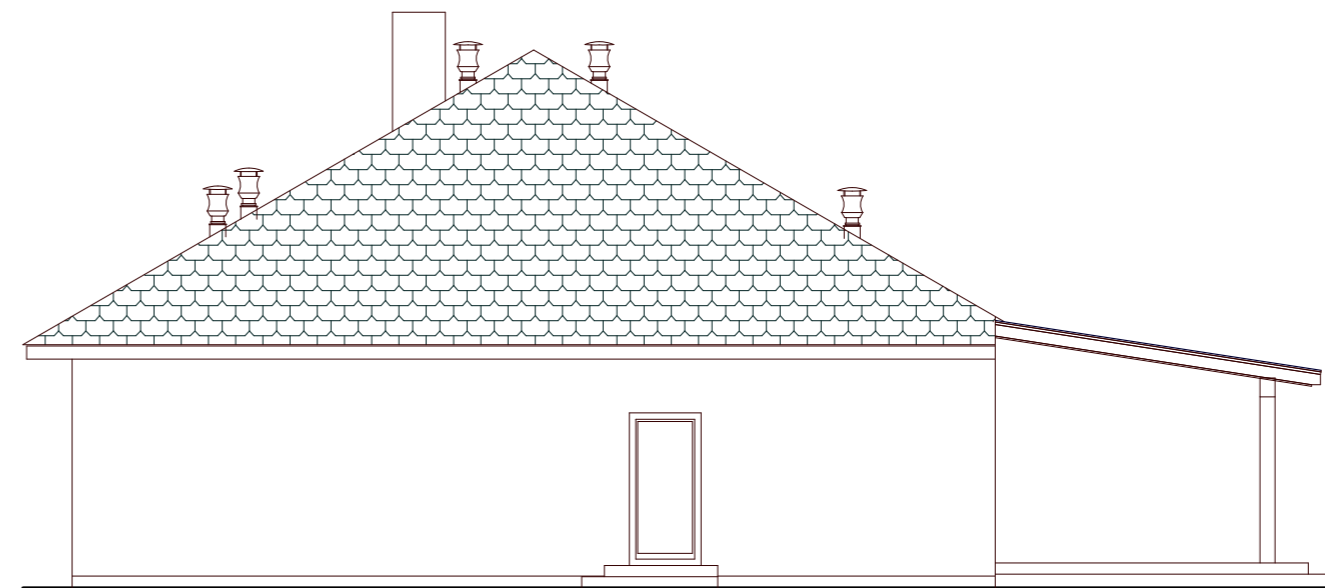


ELEWACJA WSCHODNIA


ANTA architekci	
Aleksandra Rybak Doruch Górnij	
65-400 Gardon Wola, ul. Leśniczka 30 lok. 16, tel. 91 7835417, 852 49 13 02	
URZĄD GMINY ZWIĘZYŃ	
ul. WIELKA POLSKIEGO 8	
65-542 ZWIĘZYŃ	
DZIAŁKA NR 381/1	
GÓRZKO, GMINA ZWIĘZYŃ	
ŚWIEŁCIA WIELKA W GÓRZKU GM. ZWIĘZYŃ	
ARCHITEKTURA	PROJEKT BUDOWLANY
mgr inż. arch. Aleksandra Rybak	mgr inż. arch. Doruch Górnij
ELEWACJE	1:100
	7

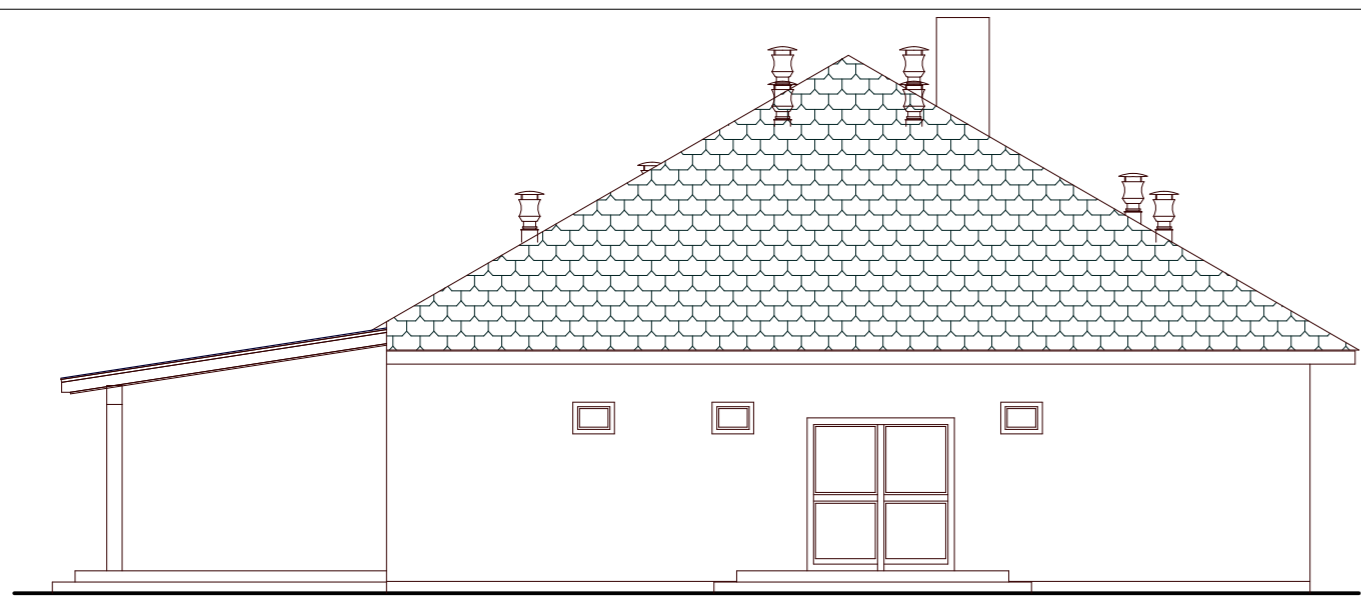


ELEWACJA ZACHODNIA

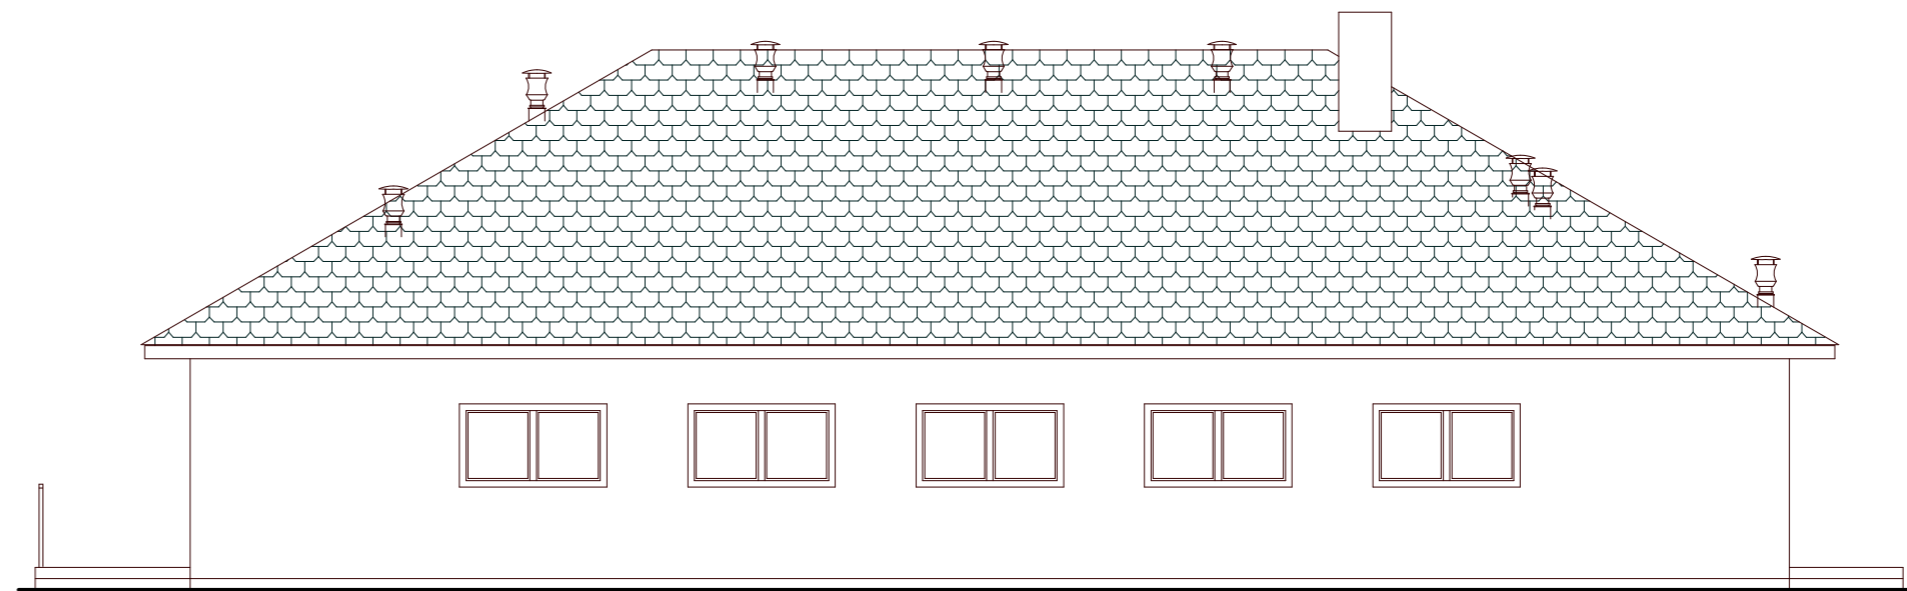

ELEWACJA POŁUDNIOWA

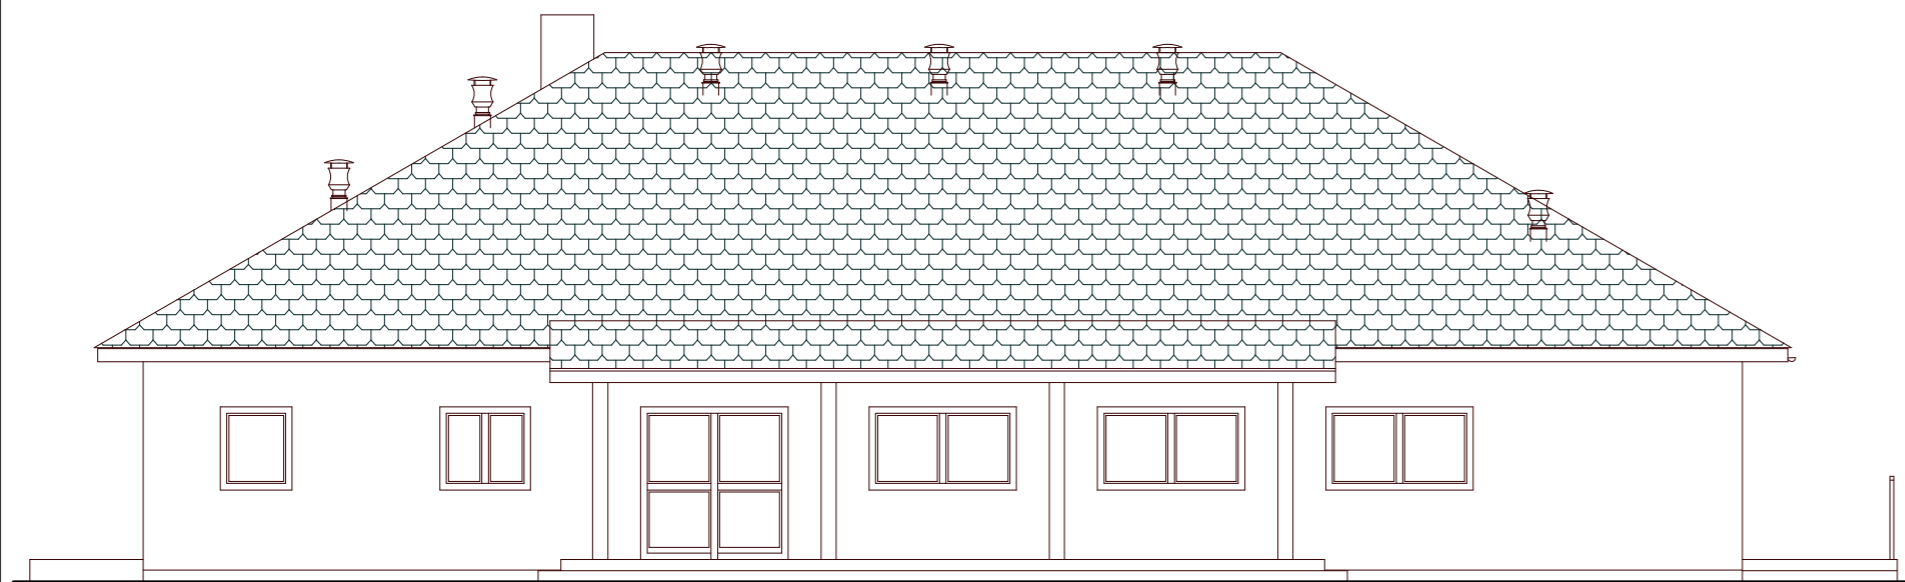

ELEWACJA PÓŁNOCNA

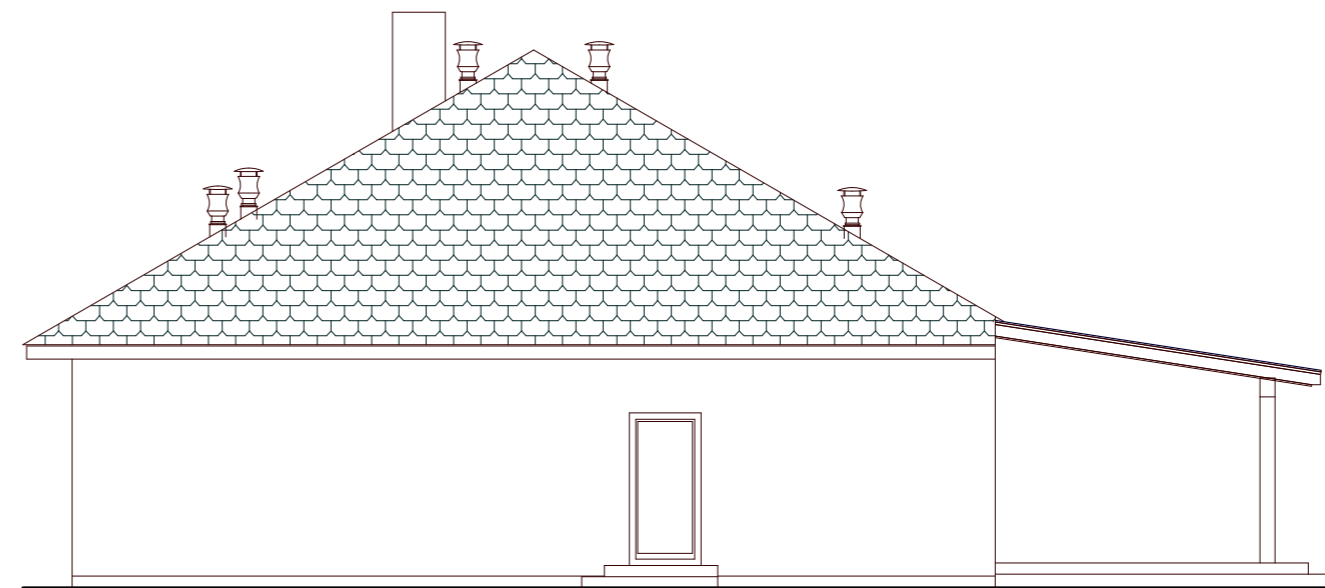

ELEWACJA WSCHODNIA

ANTA architekci	
Aleksandra Rybak Doruch Górnij	
65-400 Gardon Wola, ul. Leśniczka 30 kA.1b, tel. 91 7835417, 852 49 13 02	
URZĄD GMINY ZWIĘŻYNY ul. WIELKA POLSKIEGO 8 65-512 ZWIĘŻYNY	
DZIAŁKA NR 391/ GÓRECKO, GMINA ZWIĘŻYNY	
ŚWIEŁCIA WIELKA W GÓRECKU GM. ZWIĘŻYNY	
ARCHITEKTURA	PROJEKT BUDOWLANY
mgr inż. arch. Aleksandra Rybak	mgr inż. arch. Doruch Górnij
ELEWACJE	1:100
	7