


ANTA architekci	
Aleksandra Rybak	Dariusz Górný
68-400 Gorzów Wlkp., ul. Londyńska 3D lok.18, tel. 95 7836447, 602 49 13 02	
URZĄD GMINY ZWIERZYŃ UL. WOJSKA POLSKIEGO 8 86-542 ZWIERZYŃ	
DZIAŁKA NR 281: GÓRECKO, GMINA ZWIERZYŃ	
ŚWIEŁCICA WIEJSKA W GÓRECKIM, ZWIERZYŃ	
ARCHITEKTURA	PROJEKT BUDOWLANY
mgr inż. arch. Dariusz Górný	mgr inż. arch. Aleksandra Rybak
770406	770406
RZUT DACHU	1:100 5

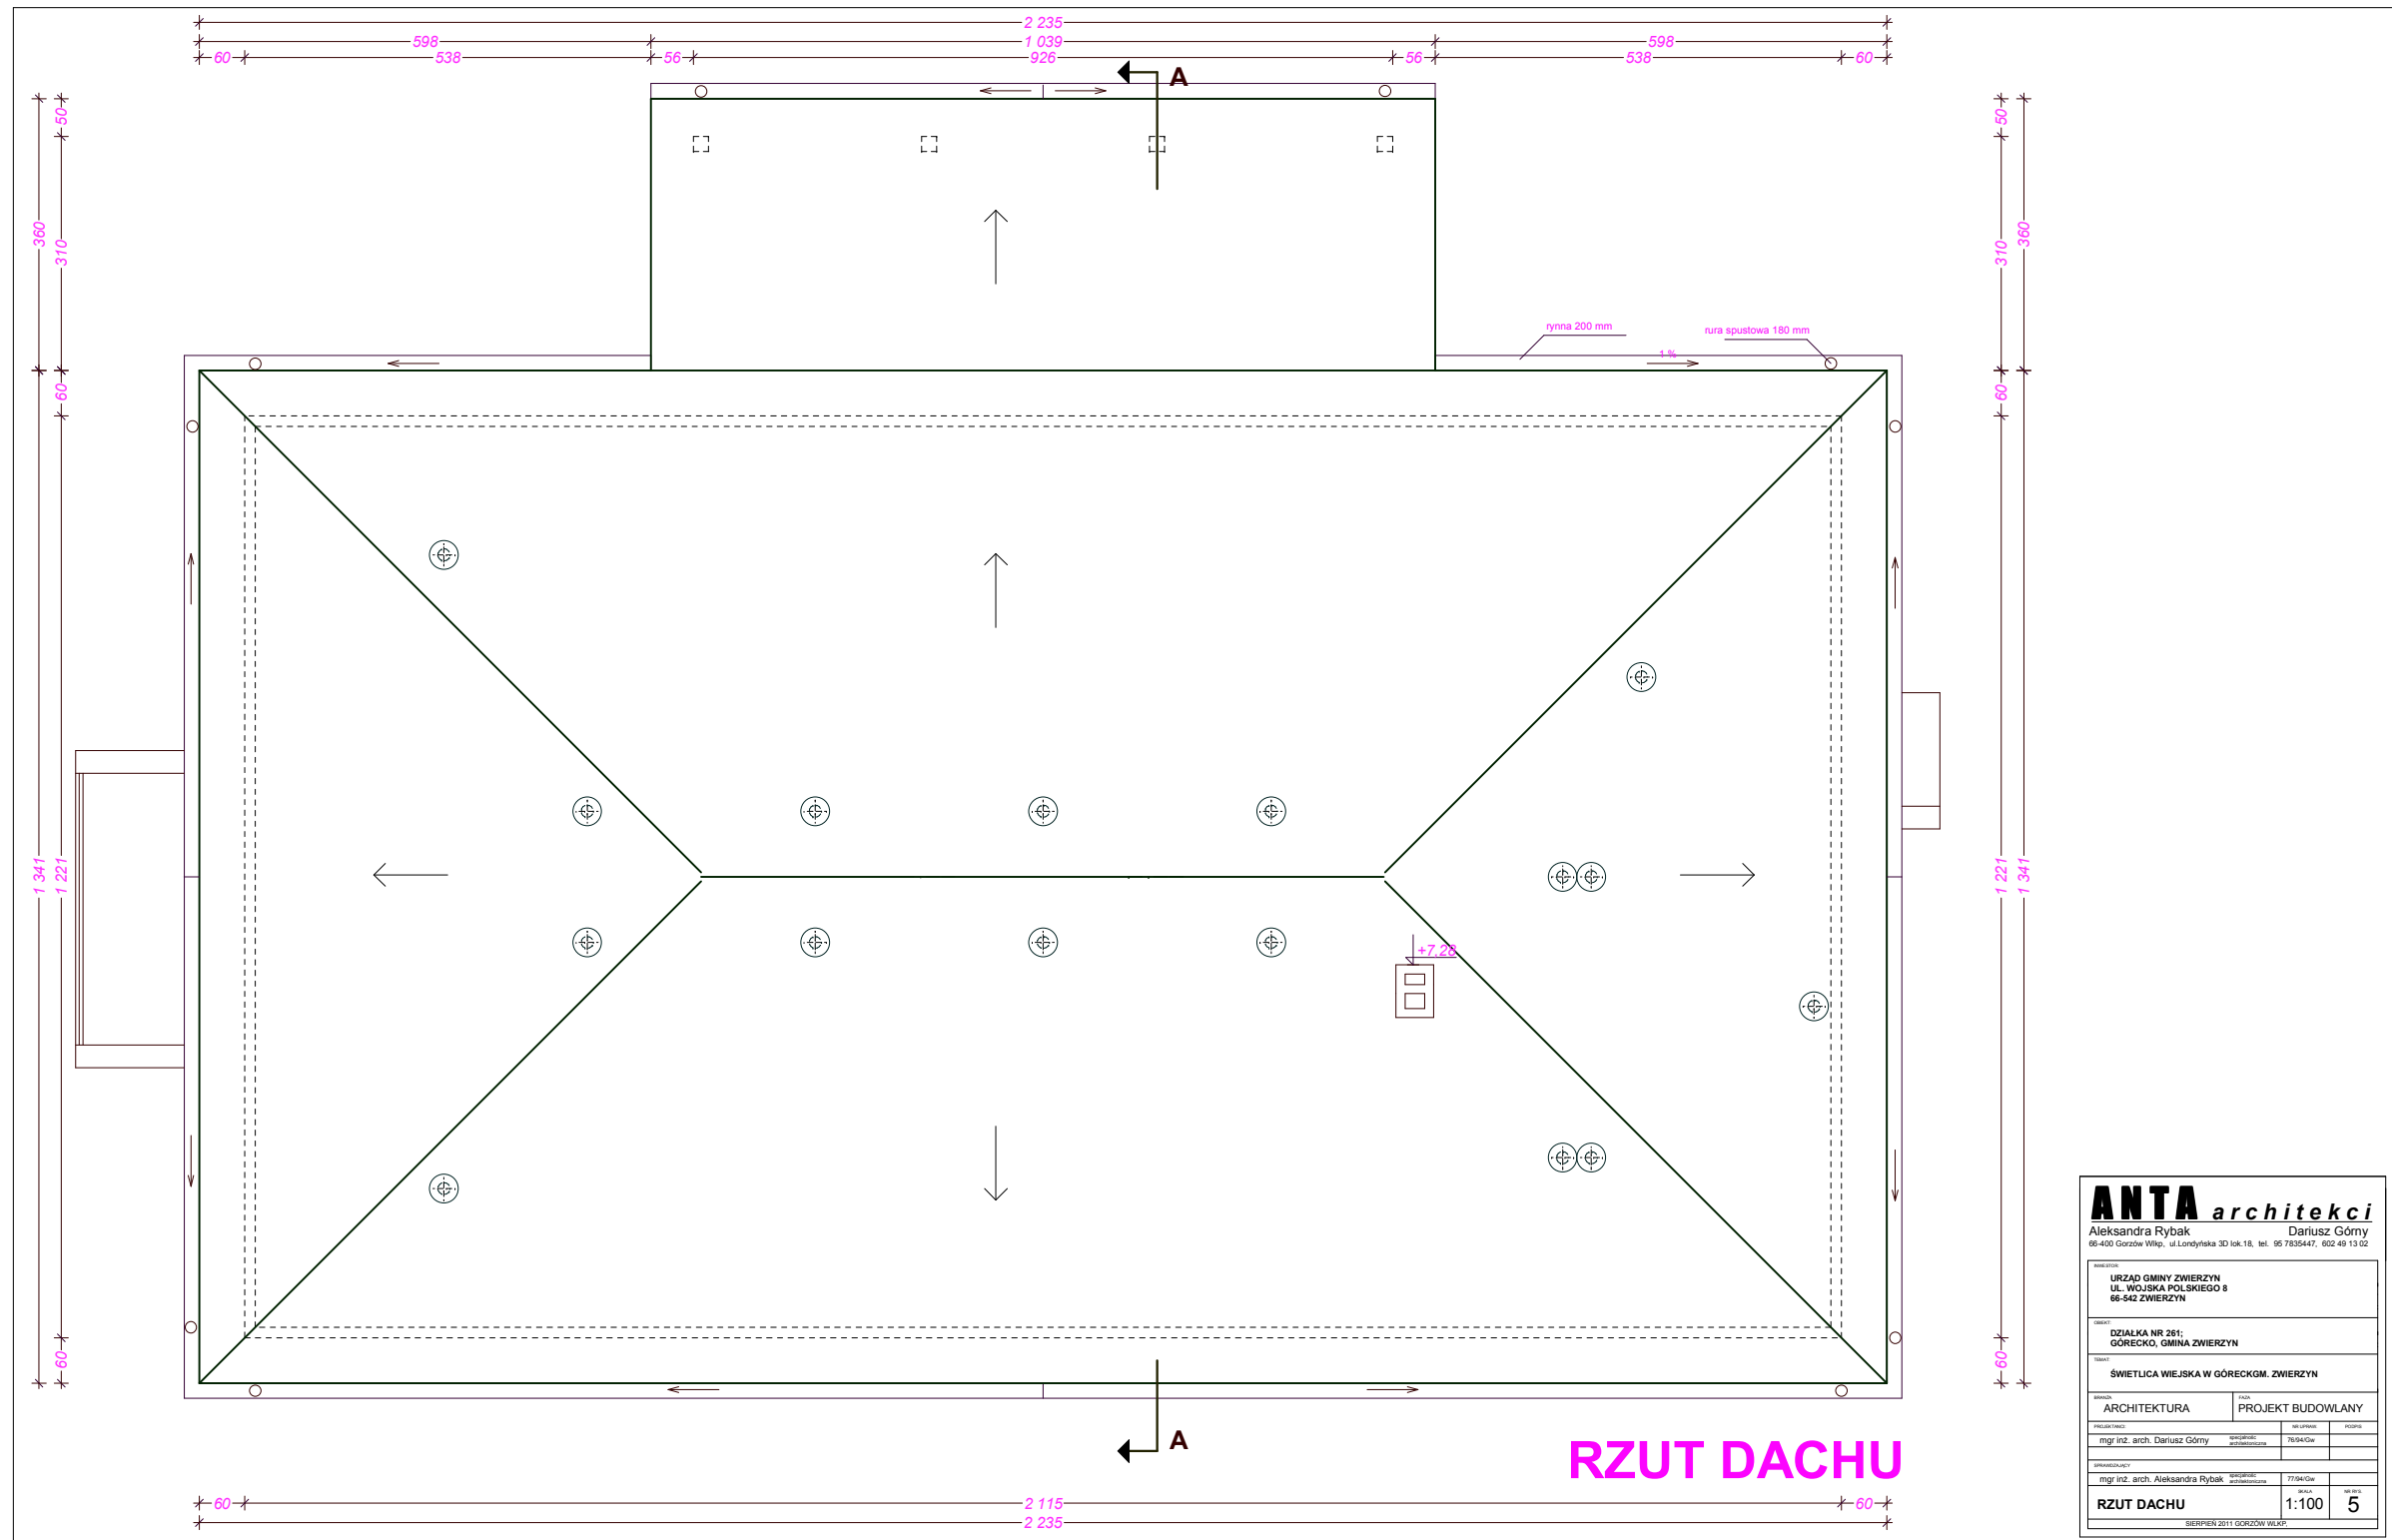

ANTA architekci	
Aleksandra Rybak	Dariusz Górný
68-400 Gorzów Wlkp., ul. Londyńska 3D lok.18, tel. 95 7836447, 602 49 13 02	
URZĄD GMINY ZWIERZYŃ UL. WOJSKA POLSKIEGO 8 66-542 ZWIERZYŃ	
DZIAŁKA NR 281: GÓRECKO, GMINA ZWIERZYŃ	
ŚWIELICA WIEJSKA W GÓRECKIM, ZWIERZYŃ	
ARCHITEKTURA	PROJEKT BUDOWLANY
mgr inż. arch. Dariusz Górný	mgr inż. arch. Aleksandra Rybak
mgr inż. arch. Aleksandra Rybak	
RZUT DACHU	1:100 5