

KRZYSZTOF OZGA - PROJEKTOWANIE


UL. BUDOWLANYCH 10/9 66-405 GORZÓW WLKP

Wodociąg komunalny Zwierzyn
Remont (modernizacja) stacji wodociągowej oraz ujęcia wody

Investor
Gmina Zwierzyn
ul. Wojska Polskiego 8, 66-542 Zwierzyn

Adres :
Obr. Owczarki – 47/2, 51/5, 51/3 i 6/2, Gmina Zwierzyn

Treść		Nr rysunku			
Plan zagospodarowania		2			
Funkcja 42.8	Ytuł, imię i nazwisko	Nr uprawnień	Specjalność	Podpis	Skala
Projektant	Jerzy Ozga	66/83/Gw	konstr-bud		1:500
Opisocowal	Jerzy Ozga	66/83/Gw	konstr-bud		Data
					30.10.2012 r

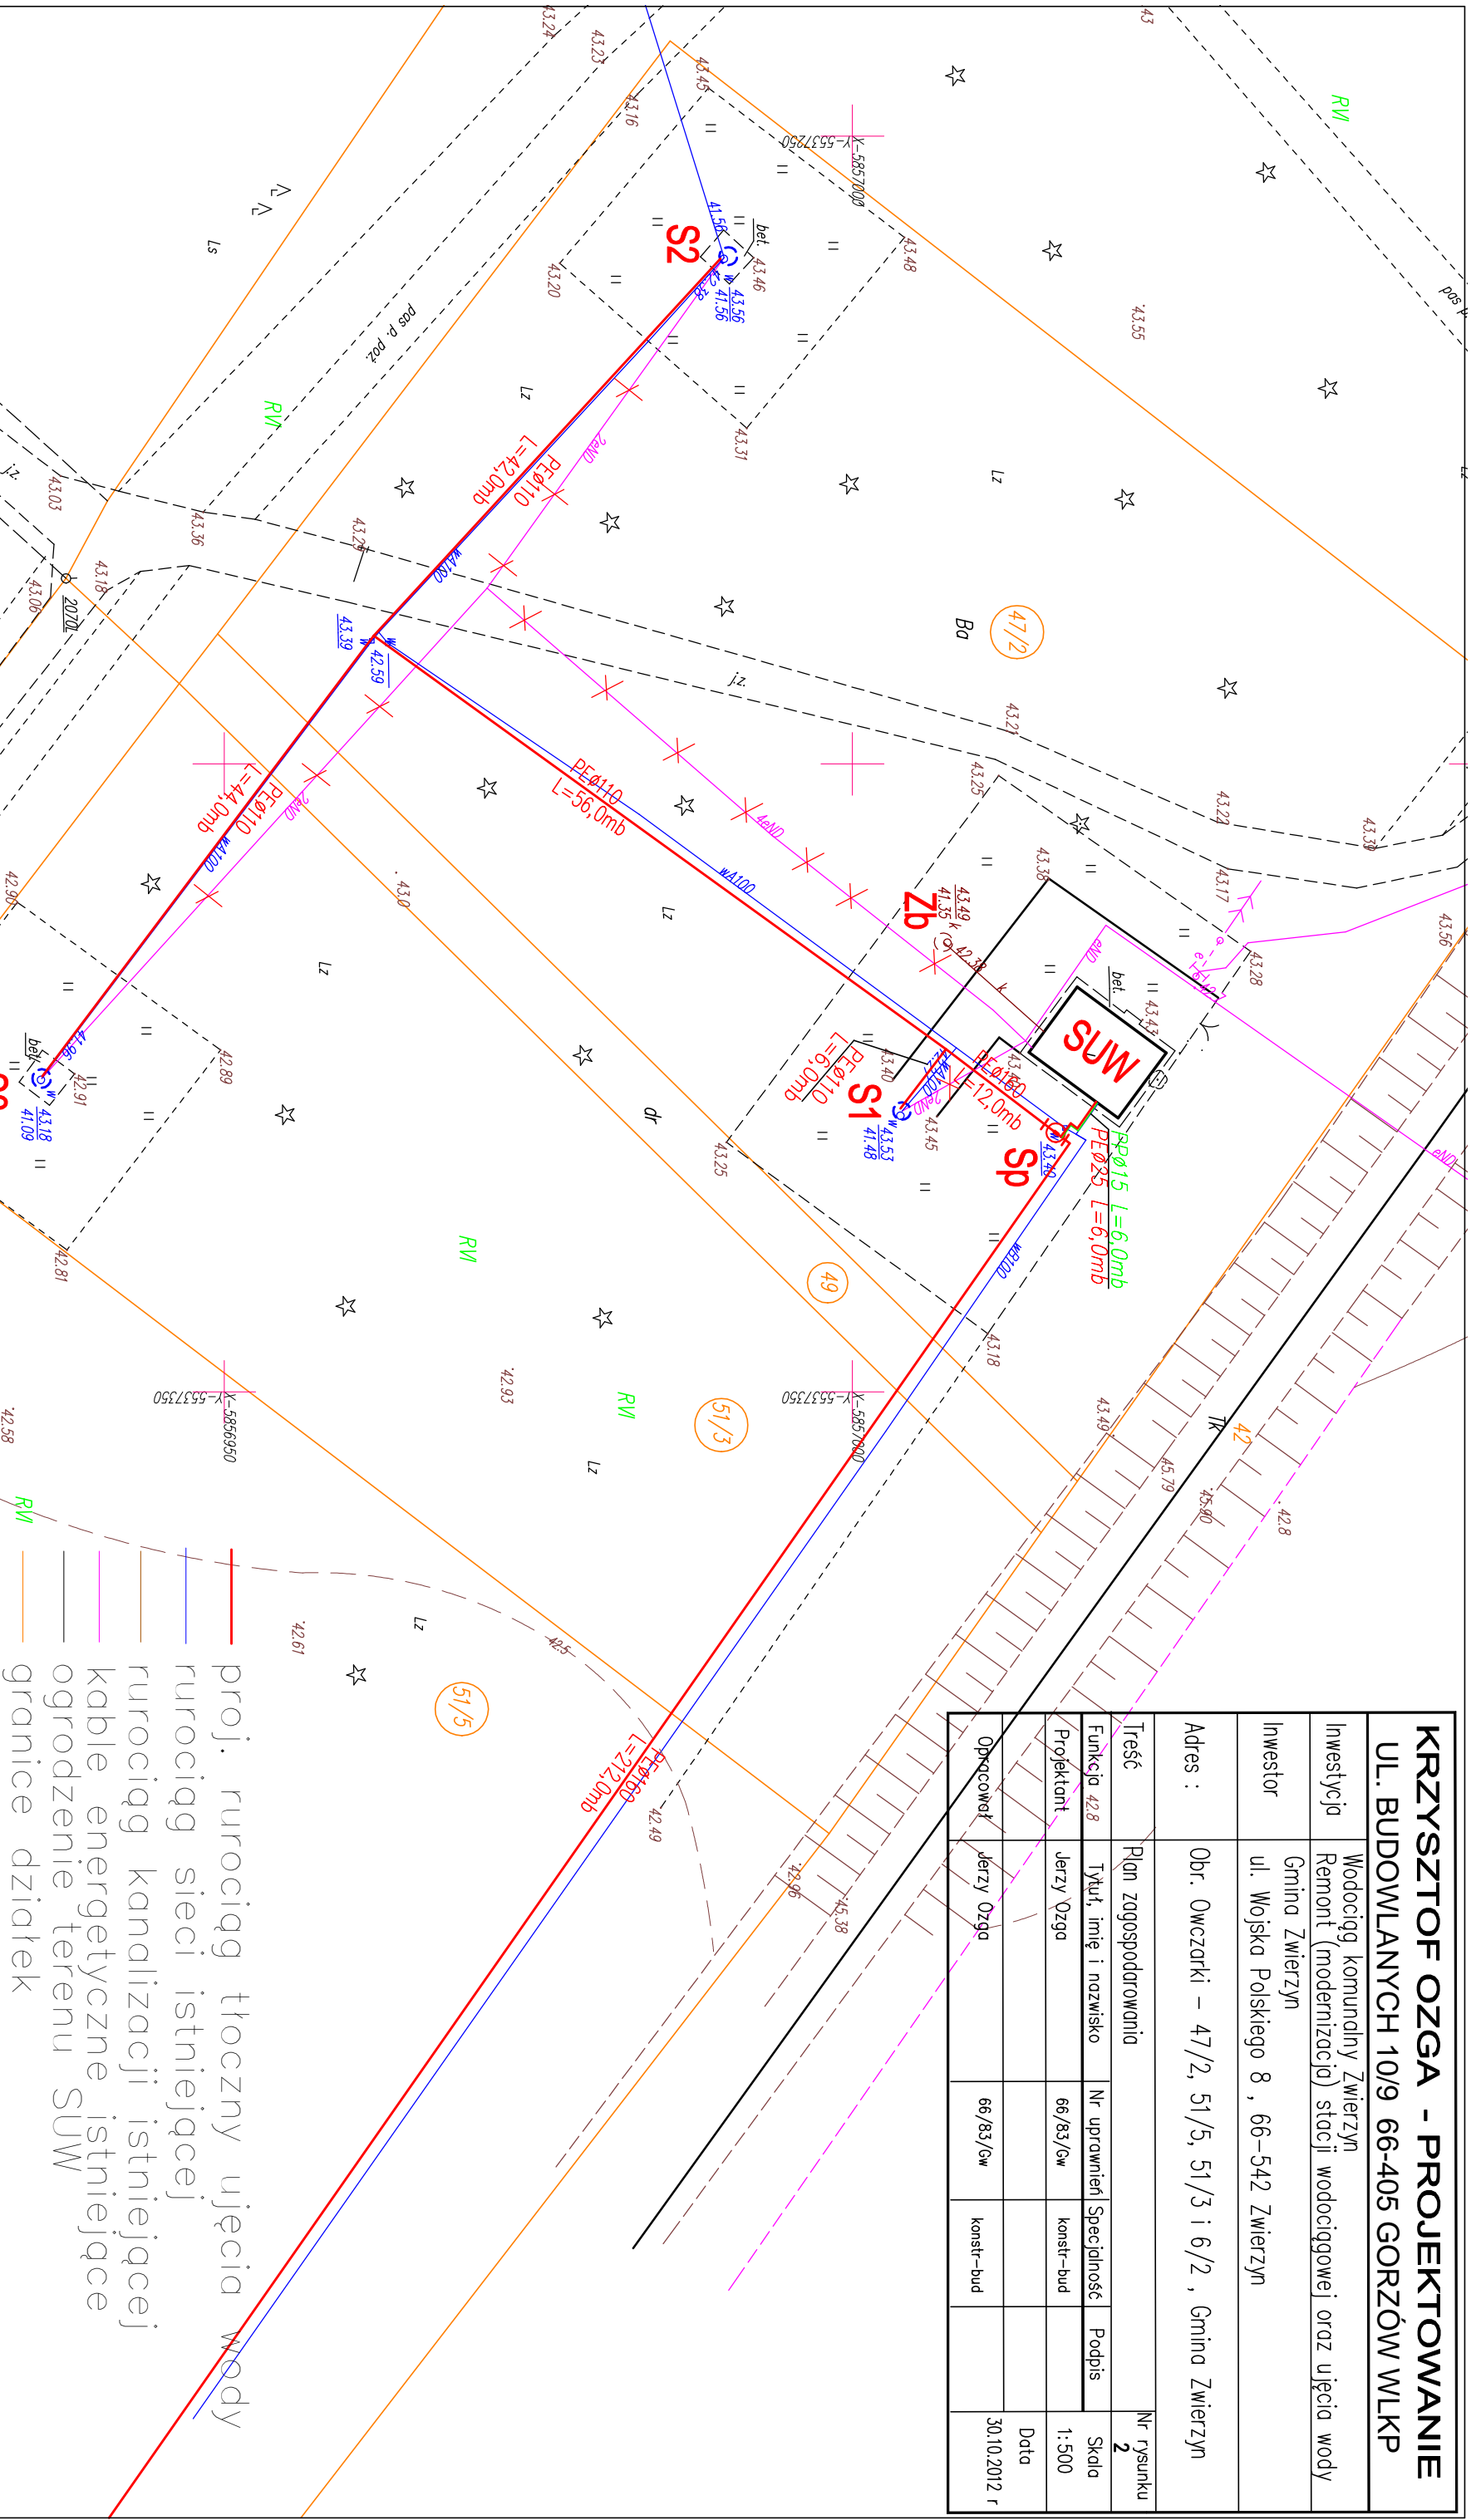

- proj. rurociąg tłoczny ujęcia wody
- rurociąg sieci istniejącej
- rurociąg kanalizacji istniejącej
- kable energetyczne istniejące
- ogrodzenie terenu SUW
- granice działek

LEGENDA

SUW - istn. stacja uzdatniania wody
Zb - istn. zbiornik bezodpływowy
S1, S2, S3 - istn. ujęcie wody podziemnej