


B - B

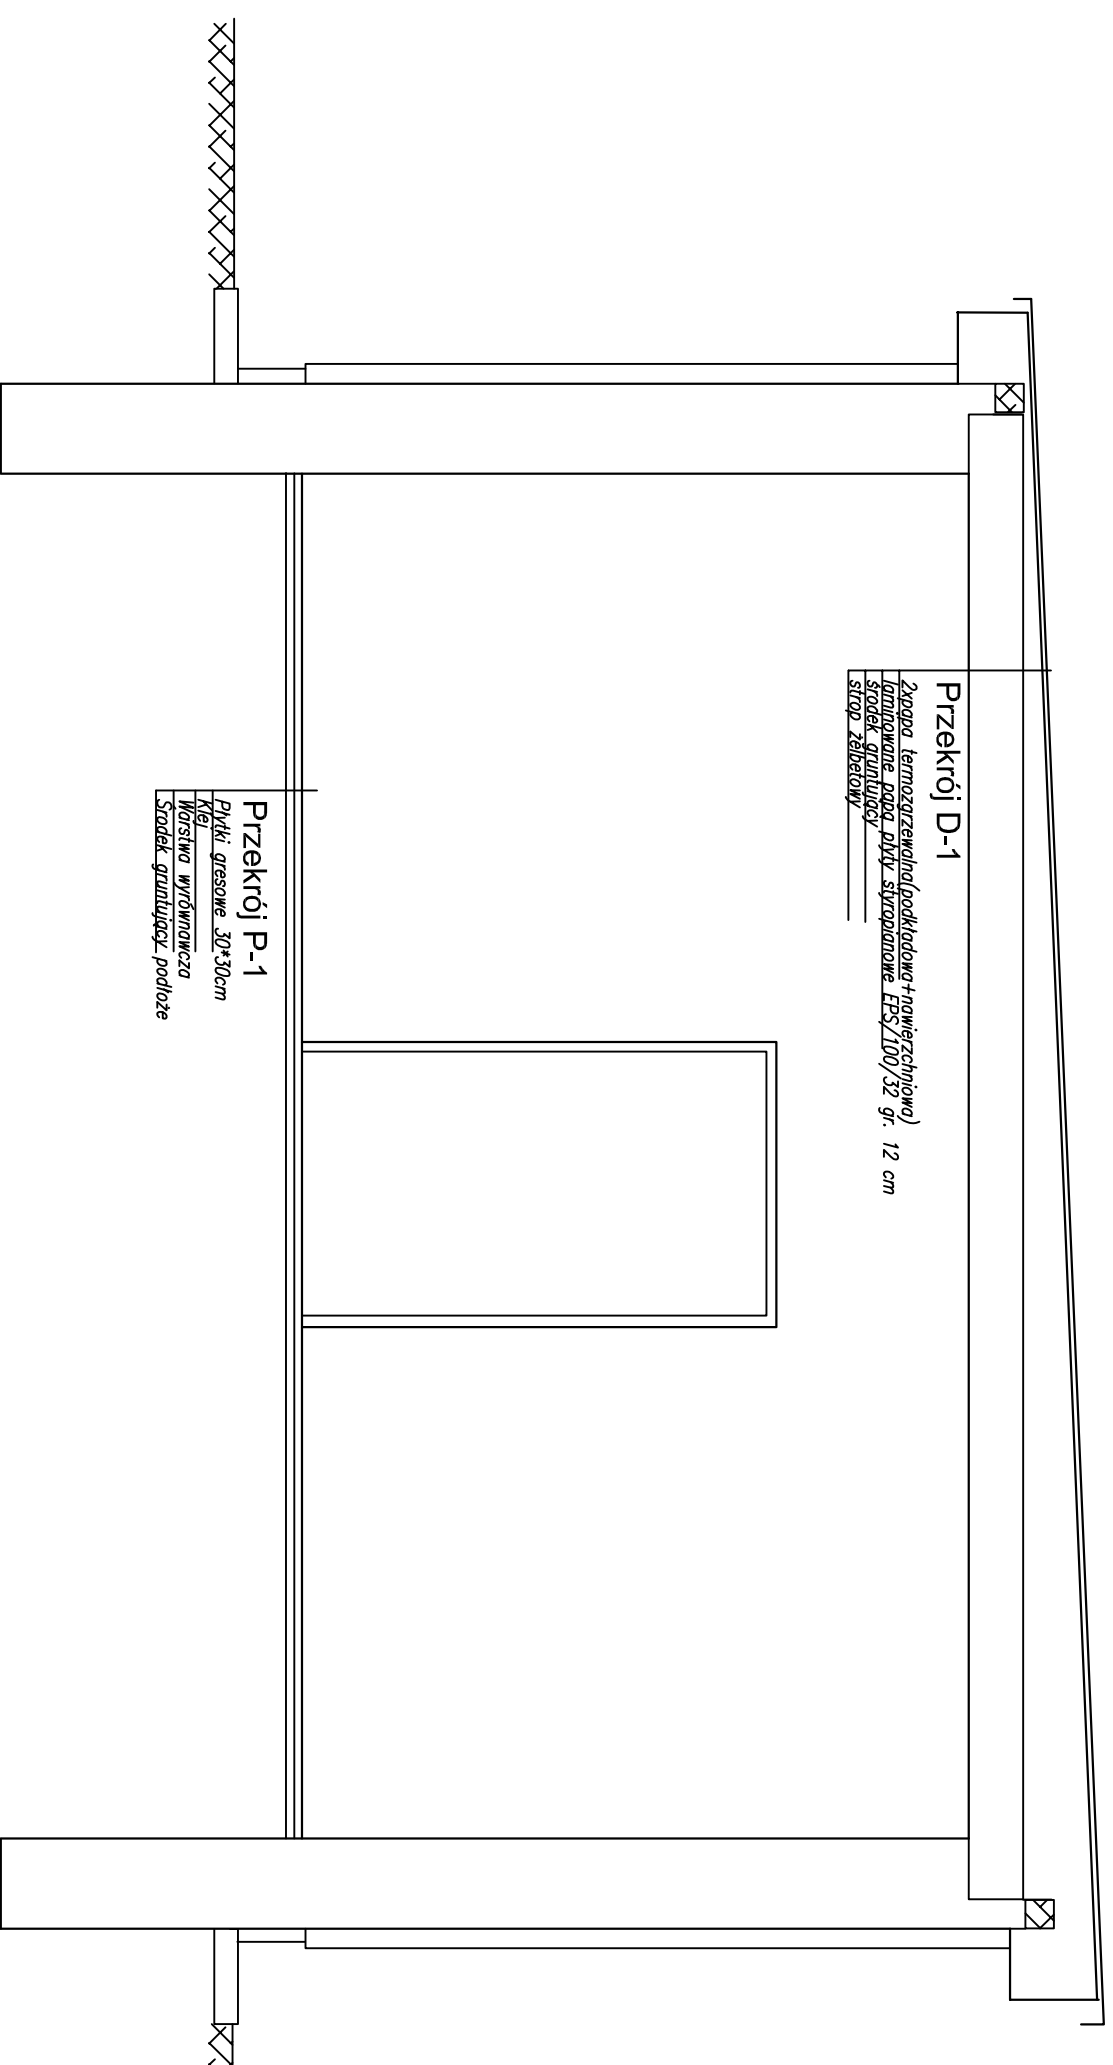

Przekrój D-1
Zapora termozwężalna (produkowana + nowożeńcowa)
laminiowane panele płyty styropianowe EPS/100/32 gr. 12 cm
srodek gniazdujacy
strop żelbetowy

Przekrój P-1
Płytki gresowe 30*30cm
Kleje
Woszlwa wyrównawcza
Stoadek granulujacy podloze

KRZYSZTOF OZGA - PROJEKTOWANIE UL. BUDOWLANÝCH 10/9 66-405 GORZÓW WLKP

Investycja	Wodociąg komunalny Zwierzyn				Nr rysunku
Investor	Remont (modernizacja) stacji wodociągowej i ujęcia wody Gmina Zwierzyn ul. Wojska Polskiego 8, 66-542 Zwierzyn				3.3
Adres :	Owczarki Nr dz. 6/2, 47/2, 51/3, 51/5 Gmina Zwierzyn				
Treść	Rzut budynku SUW				
Funkcja	Tytuł, imię i nazwisko	Nr uprawnień	Specjalność	Podpis	Skala
Projektant	Jerzy Ozga	66/83/Gw	konstr-bud		1 : 25
Sprawdził:					Data
Opracował	Jerzy Ozga	9/82/Gw	konstr-bud		30.10.2012 r