


KRZYSZTOF OZGA - PROJEKTOWANIE
UL. BUDOWLANYCH 10/9 66-405 GORZÓW WLKP

Inwestycja	Wodociąg komunalny Zwierzyn Remont (modernizacja) stacji wodociągowej oraz ujęcia wody		
Inwestor	Gmina Zwierzyn ul. Wojska Polskiego 8, 66-542 Zwierzyn		
Adres :	Obr. Owczarki – 47/2, 51/5, 51/3 i 6/2, Gmina Zwierzyn		
Treść	Plan zagospodarowania – branża elektryczna	Nr rysunku	2
Funkcja 42.8	Wytuł, imię i nazwisko	Nr uprawnień Specjalność	Podpis
Projektant	Wociech Sosniski	24/87/cw	elektryczne
Opisowość	Wociech Sosniski	24/87/cw	elektryczne
			Data
			30.10.2012 r

**WYKAZ WSPÓLRZĘDNYCH WĘZŁÓW
KABLE ENERGETYCZNE I STEROWNICZE**

NR	X	Y
1	5856989,76	5537259,79
2	5856962,11	5537289,83
3	5856935,5	5538325,06
4	5857003,72	5537327,45
5	5857007,48	5537322,40
6	5857009,98	5537319,25
7	5857014,25	5537322,68
8	5857016,48	5537328,82
9	5857018,47	5537326,22

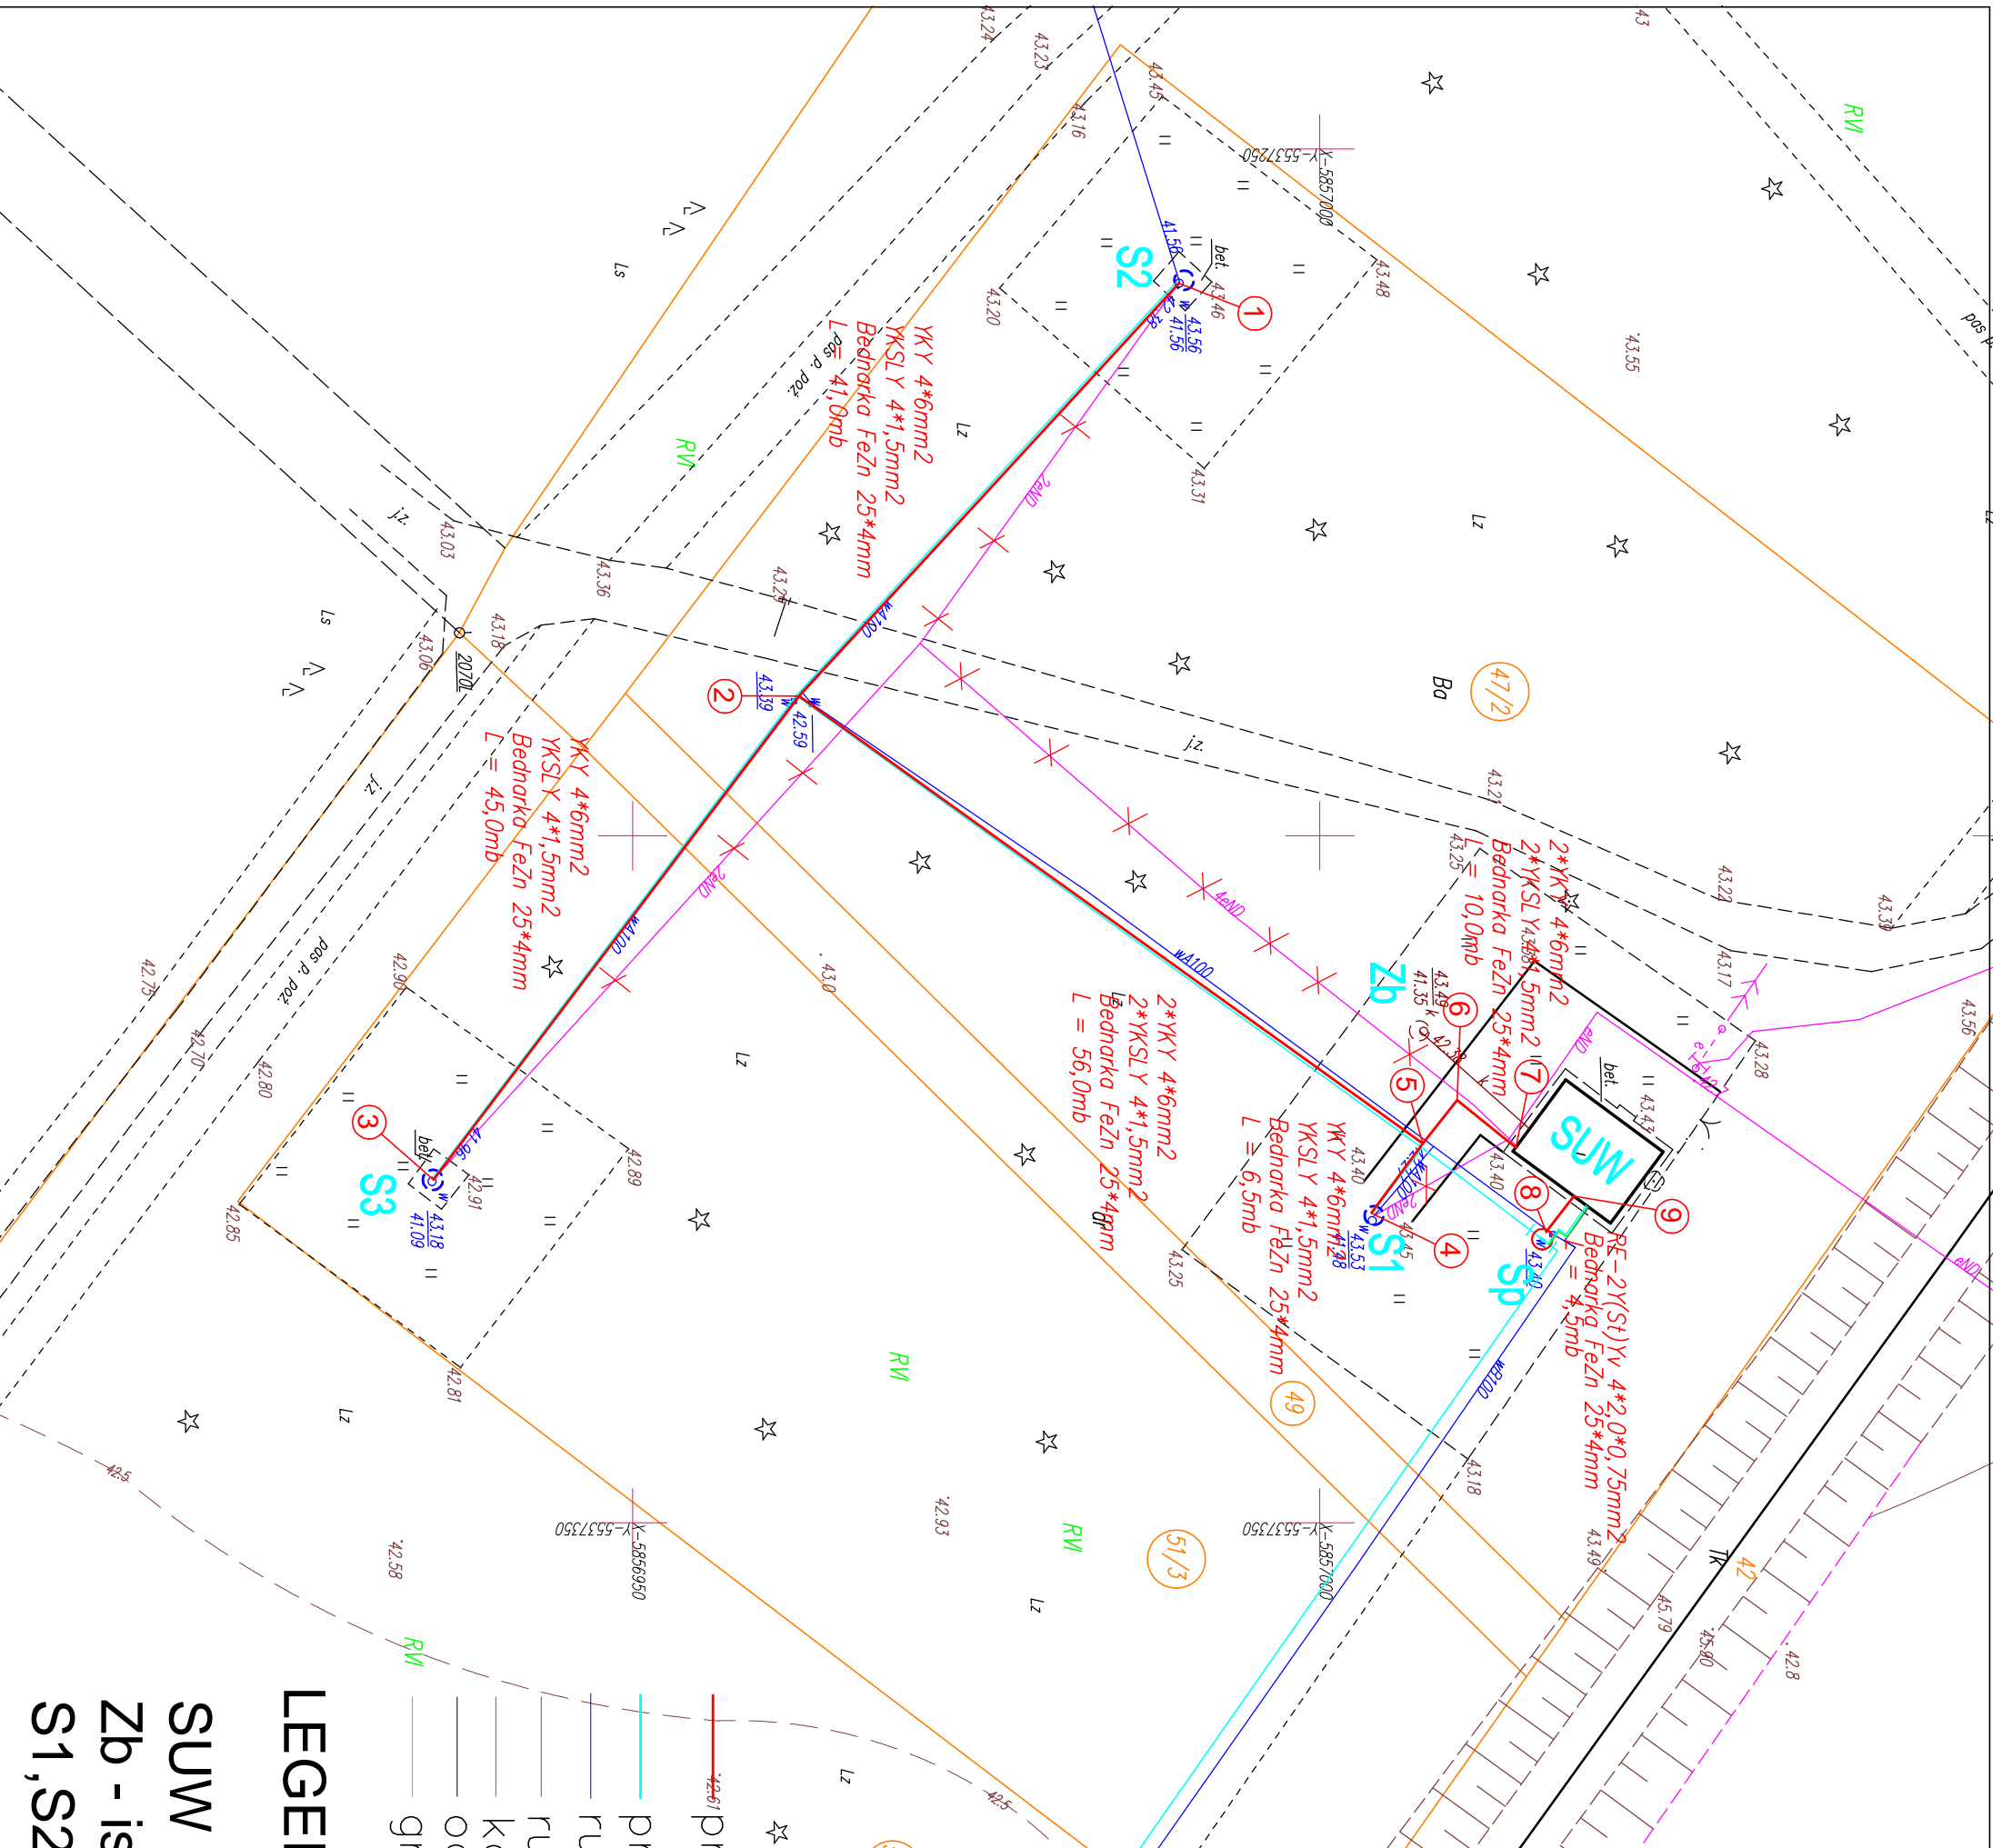

- proj. kable energetyczne i sterownicze
- proj. rurociąg tłoczny ujęcia wody
- rurociąg sieci istniejącej
- rurociąg kandydacji istniejącej
- kable energetyczne istniejące
- ogrodzenie terenu SUW
- granice działek

LEGENDA

SUW - istn. stacja uzdatniania wody
Zb - istn. zbiornik bezodpływowy
S1, S2, S3 - istn. ujęcie wody podziemnej