




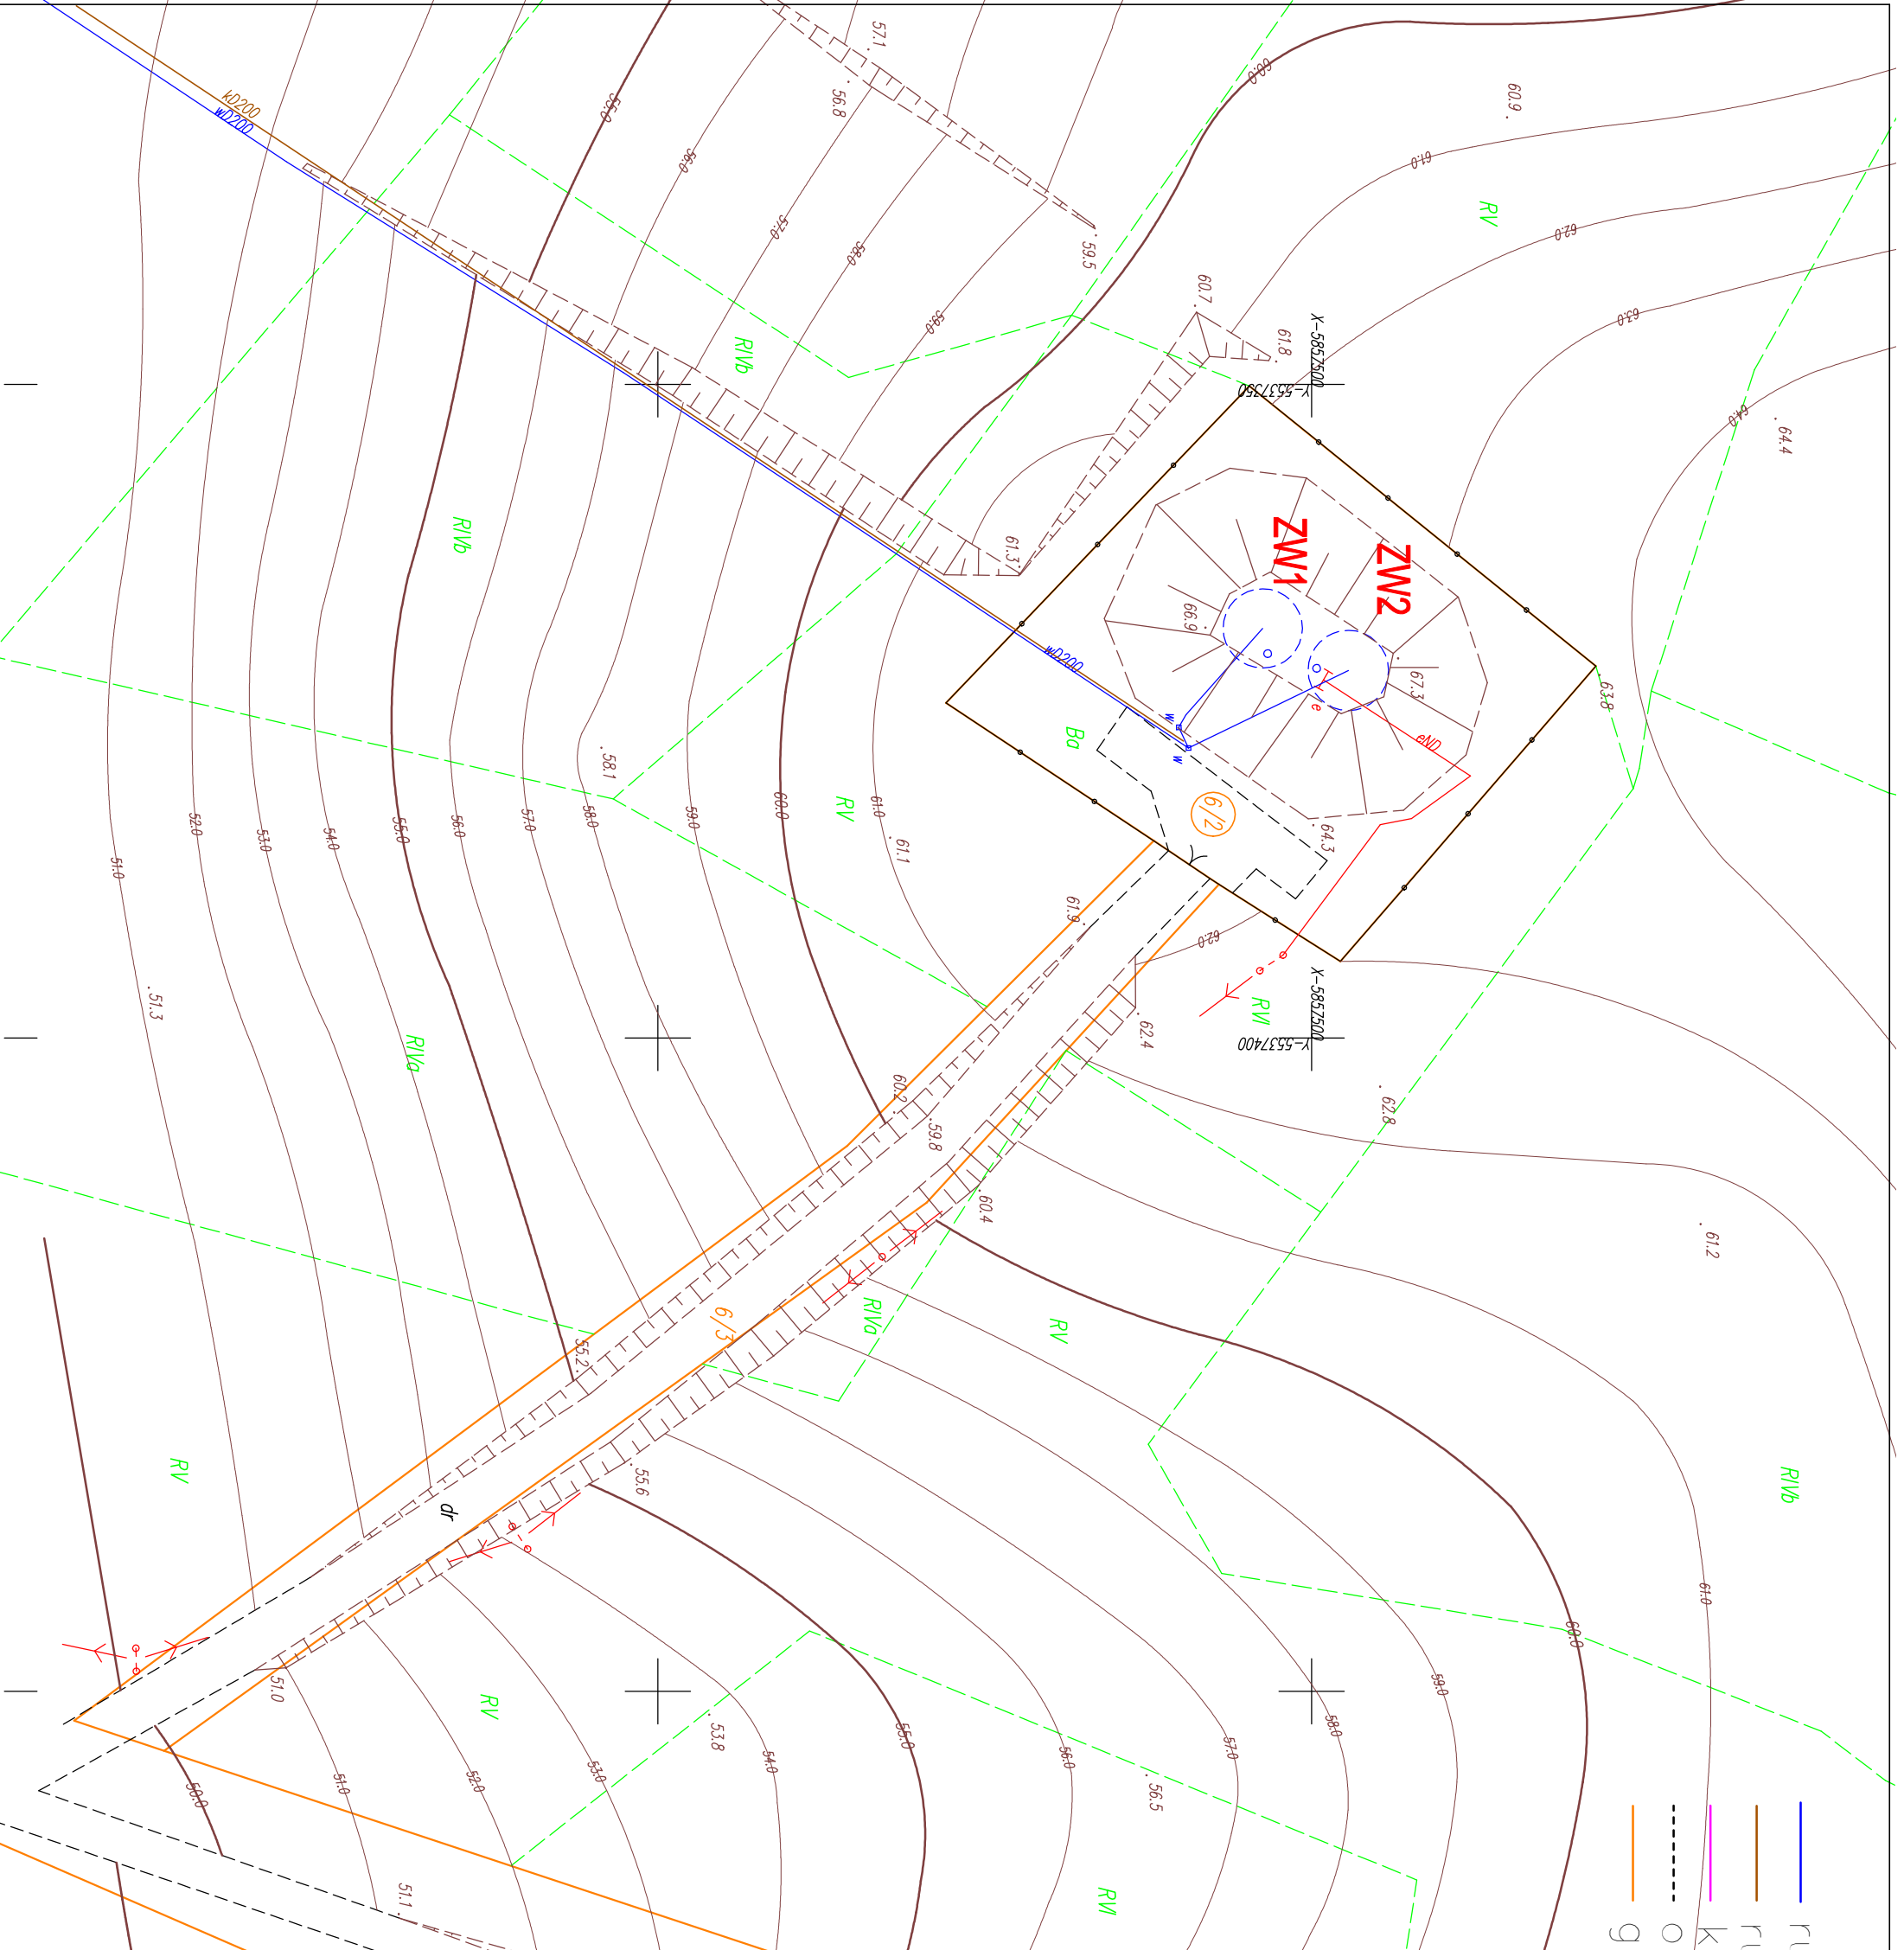


-  rurociąg sieci istniejącej
-  rurociąg kanalizacji istniejącej
-  kable energetyczne istniejące
-  ogrodzenie terenu zbiornika
-  granice działek



KRZYSZTOF OZGA - PROJEKTOWANIE
UL. BUDOWLANYCH 10/9 66-405 GORZÓW WLKP

Inwestycja	Wodociąg komunalny Zwierzyn			
	Remont (modernizacja) stacji wodociągowej oraz ujęcia wody			
Inwestor	Gmina Zwierzyn			
	ul. Wojska Polskiego 8, 66-542 Zwierzyn			
Adres :	Obr. Owczarki – 47/2, 51/5, 51/3 i 6/2, Gmina Zwierzyn			
Treść	Plan zagospodarowania – zbiornik wyrównawczy			Nr rysunku 2.2
Funkcja	Tytuł, imię i nazwisko	Nr uprawnień	Specjalność	Podpis
Projektant	mgr inż. Krzysztof Ozga	9/82/Cw	wodno-mel	
Sprawdził	mgr inż. Bolesław Hostło	106/94/Cw	sanitarna	
Opracował	mgr inż. Krzysztof Ozga	9/82/Cw	wodno-mel	
				Data 30.10.2012 r