


PRZEKRÓJ A - A

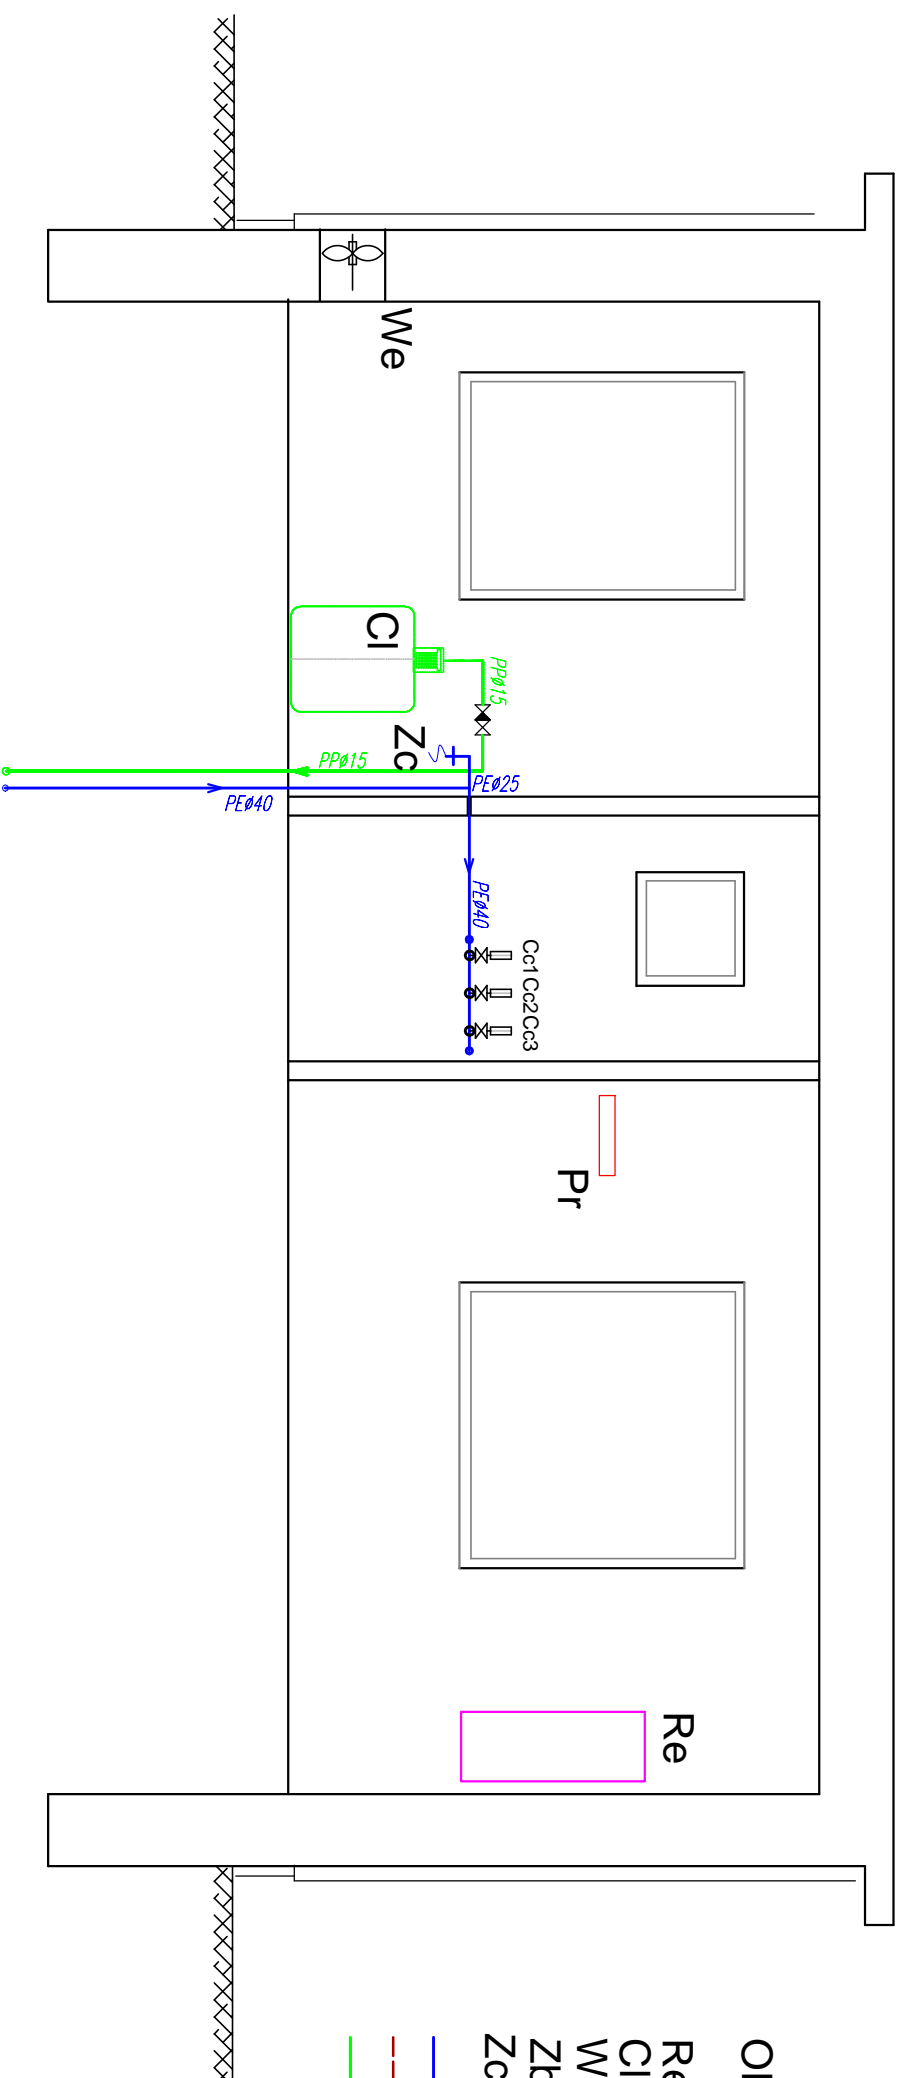

OPIS URZĄDZEŃ

Re - rozdzielnia energetyczna
 Ci - dozownik podchlorynu sodu
 We - wentylator wyciągowy
 Zc - zbiornik bezodpływowy
 Zc - zawór czerpalny

— woda uzdatniona
 - - - istn. kanalizacja wód posadzdkowych
 — podchloryn sodu

KRZYSZTOF OZGA - PROJEKTOWANIE			
UL. BUDOWLANÝCH 10/9 66-405 GORZÓW WLKP			
Inwestycja	Wodociąg komunalny Zwierzyn Remont (modernizacja) stacji wodociągowej i ujęcia wody		
Inwestor	Gmina Zwierzyn ul. Wojska Polskiego 8 , 66-542 Zwierzyn		
Adres :	Owczarki Nr dz. 6/2, 47/2, 51/5, 51/3 Gmina Zwierzyn		
Treść	Stacja wodociągowa – przekrój A – A		Nr rysunku 6:2
Funkcja	Tytuł, imię i nazwisko	Nr uprawnień	Specjalność
Projektant	mgr inż. Krzysztof Ozga	9/82/Gw	mel.-wodne
Sprawdził:	mgr inż. Bolesław Haszto	106/94/Gw	instalacyjna
Opracował	mgr inż. Krzysztof Ozga	9/82/Gw	mel.-wodne
			Data 30.10.2012 r