


# PRZEKRÓJ B - B

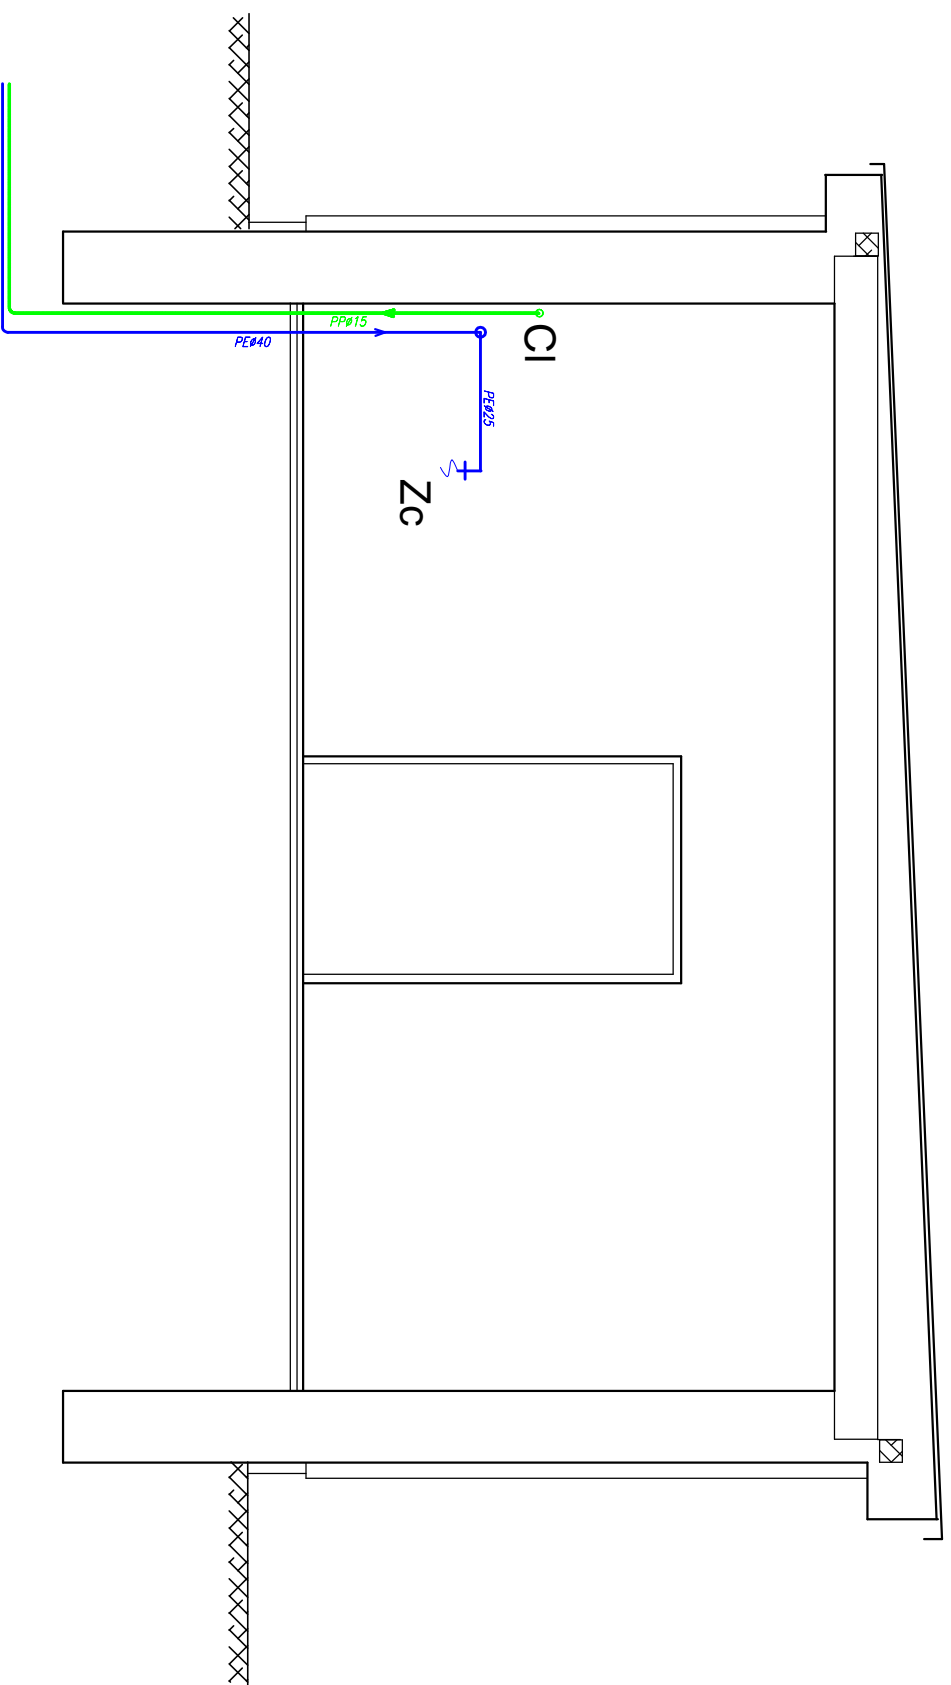

## OPIS URZĄDZEŃ

Re - rozdzielnia energetyczna  
CI - dozownik podchlorynu sodu  
We - wentylator wyciągowy  
Zb - zbiornik bezodpływowy  
Zc - zawór czerpalny

— woda uzdatniona  
— istn. kanalizacja wód posadzkowych  
— podchloryn sodu

## KRZYSZTOF OZGA - PROJEKTOWANIE UL. BUDOWLANYCH 10/9 66-405 GORZÓW WLKP

Inwestycja	Wodociąg komunalny Zwierzyn			
	Remont (modernizacja) stacji wodociągowej i ujęcia wody			
Inwestor	Gmina Zwierzyn ul. Wojska Polskiego 8, 66-542 Zwierzyn			
Adres :	Owczarki Nr dz. 6/2, 47/2, 51/5, 51/3 Gmina Zwierzyn			
Treść	Stacja wodociągowa – Przekrój B – B			Nr rysunku 6.3
Funkcja	Tytuł, imię i nazwisko	Nr uprawnień	Specjalność	Podpis
Projektant	mgr inż. Krzysztof Ozga	9/82/Gw	mel.-wodne	
Sprawdził:	mgr inż. Bolesław Haszto	106/94/Gw	instalacyjna	
Opracował	mgr inż. Krzysztof Ozga	9/82/Gw	mel.-wodne	
				Data 30.10.2012 r