


**OPIS URZĄDZEŃ  
DO ZAINSTALOWANIA**

Zp - zawór pływakowy  
Zz - zawór zwrotny  
Z - zasuwa z obudową

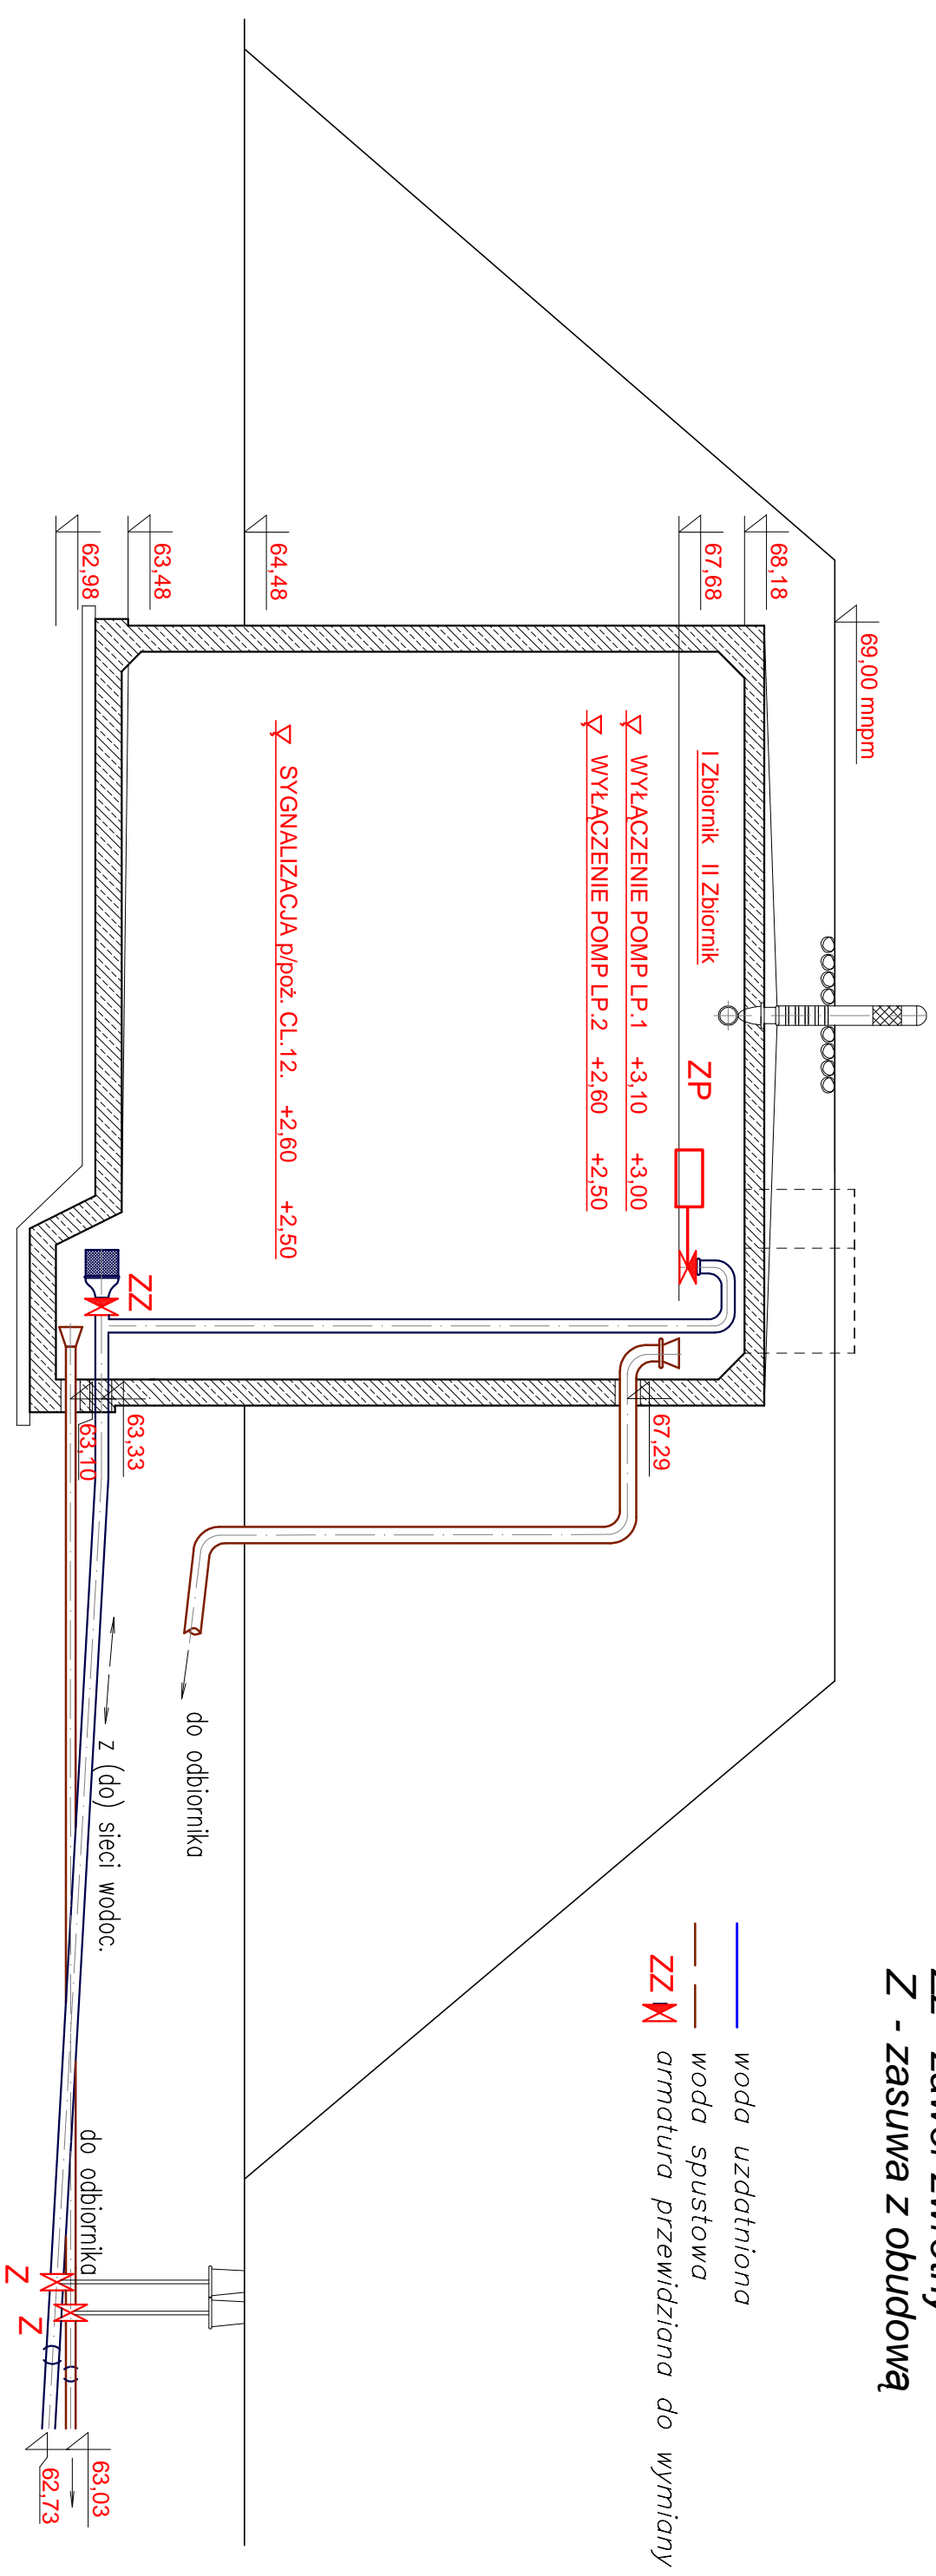

— woda uzdatniona  
— woda spustowa  
ZZ M armatura przewidziana do wymiany

<b>KRZYSZTOF OZGA - PROJEKTOWANIE</b>				
<b>UL. BUDOWLANYCH 10/9 66-405 GORZÓW WLKP</b>				
Inwestycja	Wodociąg komunalny Zwierzyn Remont (modernizacja) stacji wodociągowej oraz ujęcia wody			
Inwestor	Gmina Zwierzyn ul. Wojska Polskiego 8 , 66-542 Zwierzyn			
Adres :	Obc. Owczarki – 47/2, 51/5, 51/3 i 6/2 , Gmina Zwierzyn			
Treść	Zbiornik wyróżnaczy – przekrój			Nr rysunku <b>81</b>
Funkcja	Tytuł, imię i nazwisko	Nr uprawnień	Specjalność	Podpis
Projektant	mgr inż. Krzysztof Ozga	9/82/cw	wodno-miel	
Sprawdził	mgr inż. Bolesław Haszto	106/94/cw	sanitarna	
Opracował	mgr inż. Krzysztof Ozga	9/82/cw	wodno-miel	
				Data 30.10.2012 r