



ELEWACJA POŁUDNIOWA

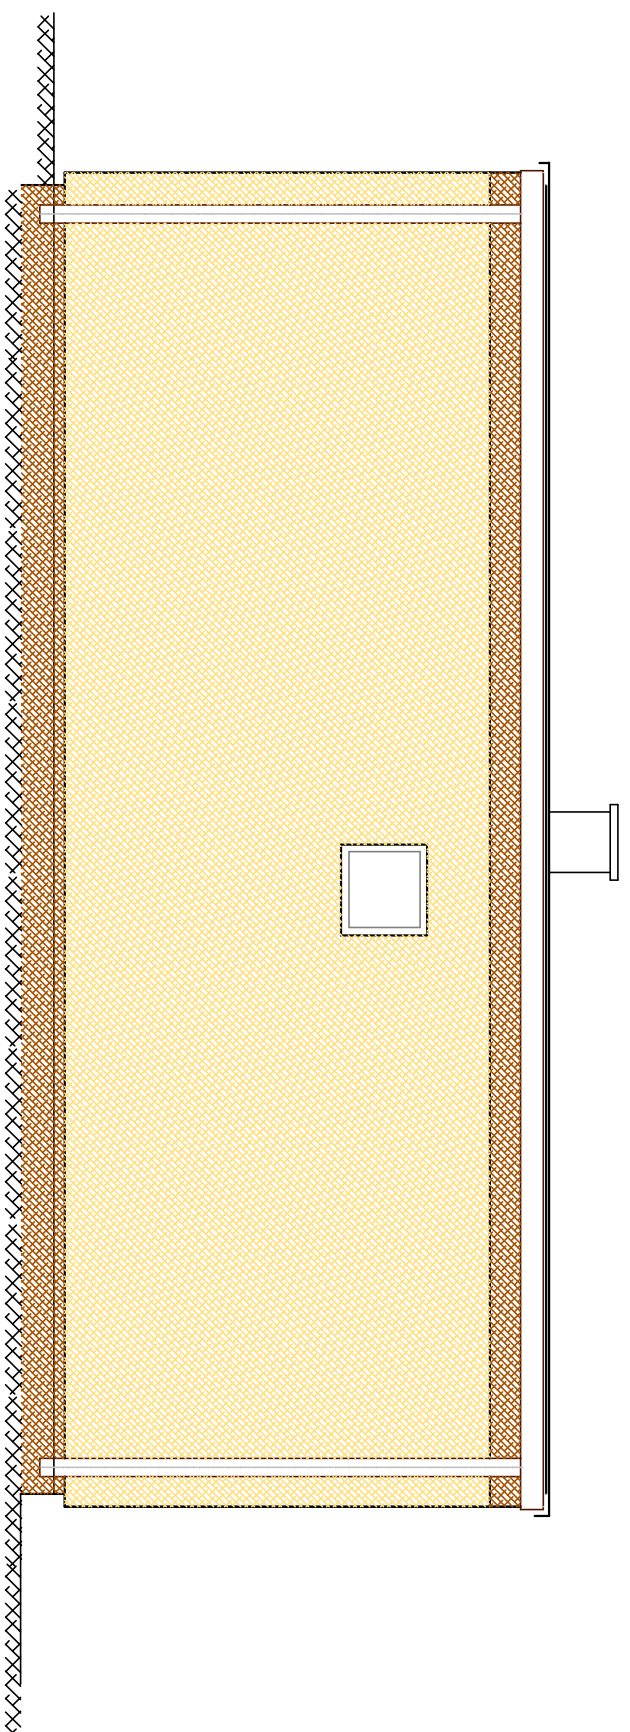

ELEWACJA PÓŁNOCNA

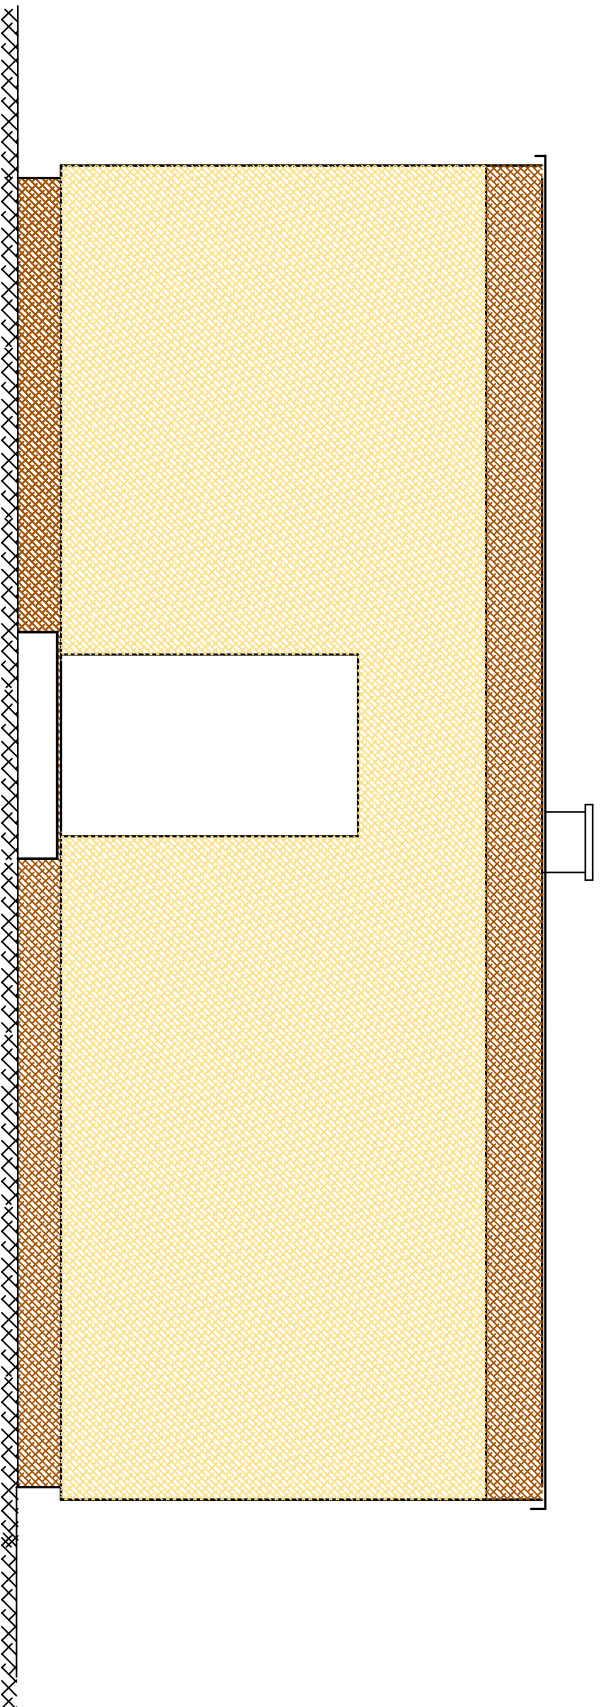

KRZYSZTOF OZGA - PROJEKTOWANIE UL. BUDOWLANYCH 10/9 66-405 GORZÓW WLKP

Investycja	Wodociąg komunalny Zwierzyn				Nr rysunku
Investor	Remont (modernizacja) stacji stacji wodociągowej i ujęcia wody Gmina Zwierzyn ul. Wojska Polskiego 8, 66-542 Zwierzyn				4.1
Adres :	Owczarki Nr dz. 6/2, 47/2, 51/3, 51/5 Gmina Zwierzyn				
Treść	Elewacje budynku SUW				
Funkcja	Tytuł, imię i nazwisko	Nr uprawnień	Specjalność	Podpis	Skala
Projektant	Jerzy Ozga	66/83/gw	konstr-budowlano		1 : 50
Sprawdził:					Data
Opracował	Jerzy Ozga	66/83/gw	konstr-budowlano		30.10.2012 r