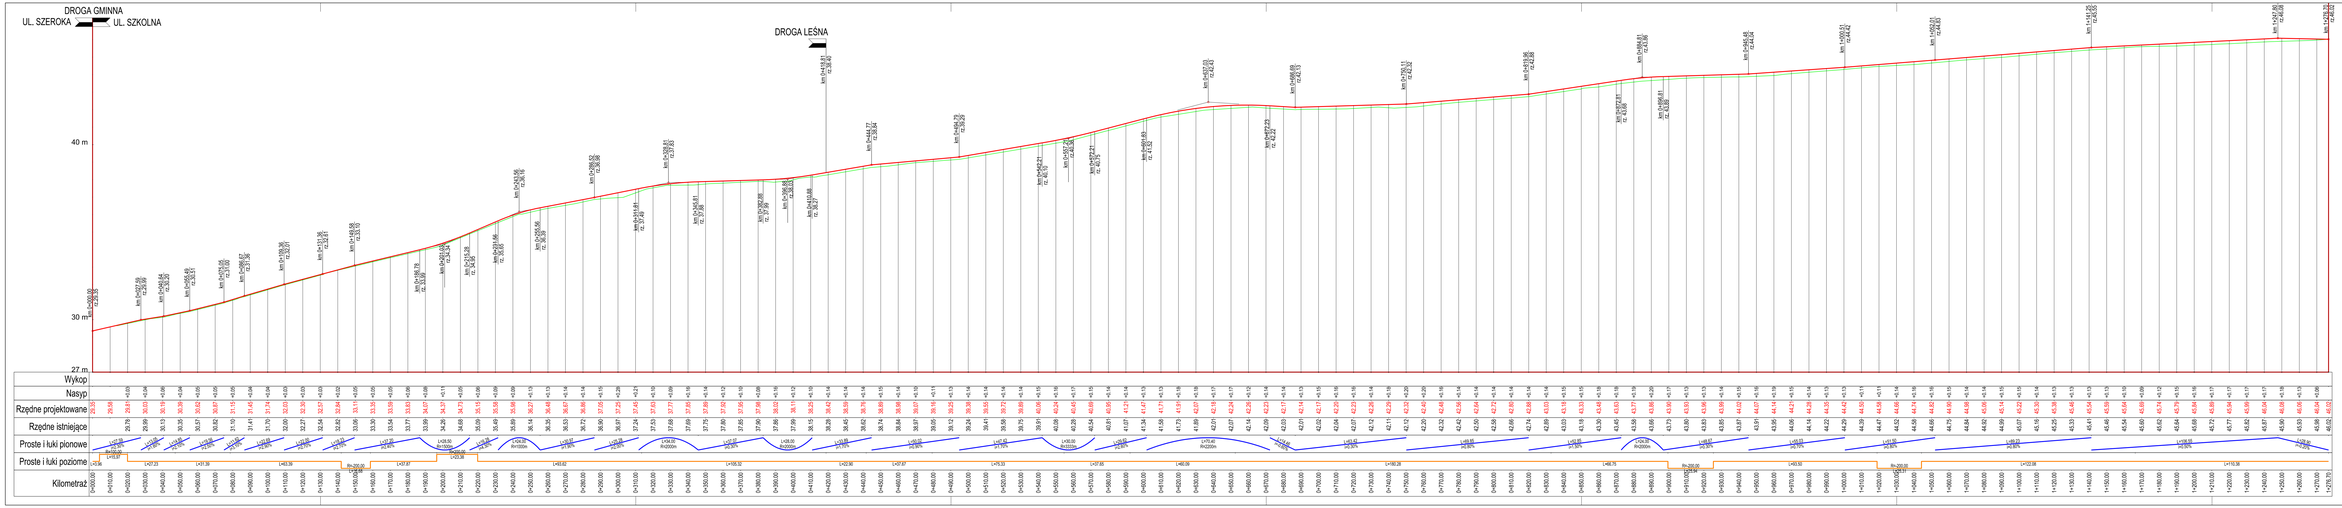

Inwestor: GMINA ZWIERZYŃ, ul. Wojska Polskiego 8, 66-542 Zwierzyn; NADLEŚNICTWO STRZELCE KRAJEŃSKIE, ul. Grodzwalska 17, 66-500 Strzelce Krajeńskie	Wykonawca: PRACOWNIA PROJEKTOWO - USŁUGOWA LAKSUS-INWEST, Leszek Pawły, ul. W. Grabielskiego 21/11, 66-430 Gorzów Wlkp.
Stadium:	PROJEKT ZGŁOSZENIA ROBÓT
Branża:	DROGOWA
Obiekt:	PRZEBUDOWA DROGI ZWIERZYŃ - GOLCZEWICE
Adres:	powiat strzelecko-drezdeneckiego, gmina Zwierzyn, dz. ewid. 197, 600, 22 - obręb Zwierzyn
Nr rys.	4.1
Tytuł rysunku:	PRZEKRÓJ PODŁUŻNY
Skala	1:100/1000
Data:	05.2017
Imię, nazwisko, stanowisko	Nr uprawnień / Specjalność / Podpis
Projektant: mgr inż. Piotr Klepczyński	WAM/0105/POOD/08 / drogi