

Zaplanowano pod względem zgodności z przepisami
 bezpieczeństwa i higieny pracy oraz wymaganiami ergonomii
 1) bez zastrzeżeń
 2) z zastrzeżeniami wymienionymi
 w załączniku do opinii
 mgr inż. Albin Poleszczuk
 rzeczoznawca ds. spraw technicznych
 z zakresu bezpieczeństwa
 higieny pracy nr upr. GIP 473/00/11
 w grupach 1.1, 1.2, 1.3, 1.4, 2.8, 4.4
 zam. ul. Władysława IV 6
 66-400 Gorzów Wielkopolski
 tel. 601 717 178, 95 72 77 69

L. p. opinii: 35/6
 Data: 29.06.2017
 mgr inż. Albin Poleszczuk
 rzeczoznawca ds. spraw technicznych
 z zakresu bezpieczeństwa
 higieny pracy nr upr. GIP 473/00/11
 w grupach 1.1, 1.2, 1.3, 1.4, 2.8, 4.4
 zam. ul. Władysława IV 6
 66-400 Gorzów Wielkopolski
 tel. 601 717 178, 95 72 77 69

mgr inż. Albin Poleszczuk
 rzeczoznawca ds. spraw technicznych
 z zakresu bezpieczeństwa
 higieny pracy nr upr. GIP 473/00/11
 w grupach 1.1, 1.2, 1.3, 1.4, 2.8, 4.4
 zam. ul. Władysława IV 6
 66-400 Gorzów Wielkopolski
 tel./fax: 095 722 77 69, 601 71 71 78


RZECZOZNAWCA ds. ZABEZPIECZENIA
 PRZECIWPÓŻAROWYCH
 mgr inż. Krzysztof Świsłowski nr upr. 353/97
 Cuda ul. 29.06.2017
 miejscowość, data

Zgodność projektu z wymaganiami
 ochrony przeciwpożarowej stwierdzam
 bez uwag

**ZA ZGODNOŚĆ
 Z ORYGINAŁEM**
 2017-06-19
 podpis

Legenda

- ① BUDYNEK USŁUGOWY – OŚRODEK ZDROWIA
 - ② MIEJSCE NA ODPADY STAŁE
 - ③ ZBIORNIK NA NIECZYSTOŚCI CIEKŁE
 - Ⓟ MIEJSCE POSTOJOWE
 - Ⓟ MIEJSCE POSTOJOWE DLA OSÓB NIEPEŁNOSPRAWNYCH
 - ④ BUDYNEK PRZEZNACZONY DO ROZBIÓRKI
 - ⑤ ISTNIEJĄCY ZBIORNIK NA NIECZYSTOŚCI CIEKŁE
- GRANICE NIERUCHOMOŚCI
 - - - NIEPRZEKRACZALNA LINIA ZABUDOWY
 - ◀ DOJŚCIA I DOJAZDY
 - Ⓜ ISTNIEJĄCY HYDRANT
 - - - woda – DN32x4.2PE – TRASA – ZEWNĘTRZNA INSTALACJA WODNA
 - - - ks – fi160 – TRASA – ZEWNĘTRZNA INSTALACJA KAN. SANITARNEJ
 - - - eN – YAKYy-żo – TRASA – ZEWNĘTRZNA INSTALACJA ENERGETYCZNA
 - ZKP złącze kablowe
 - Ⓚ – budynek jednoondygnacyjny : parter

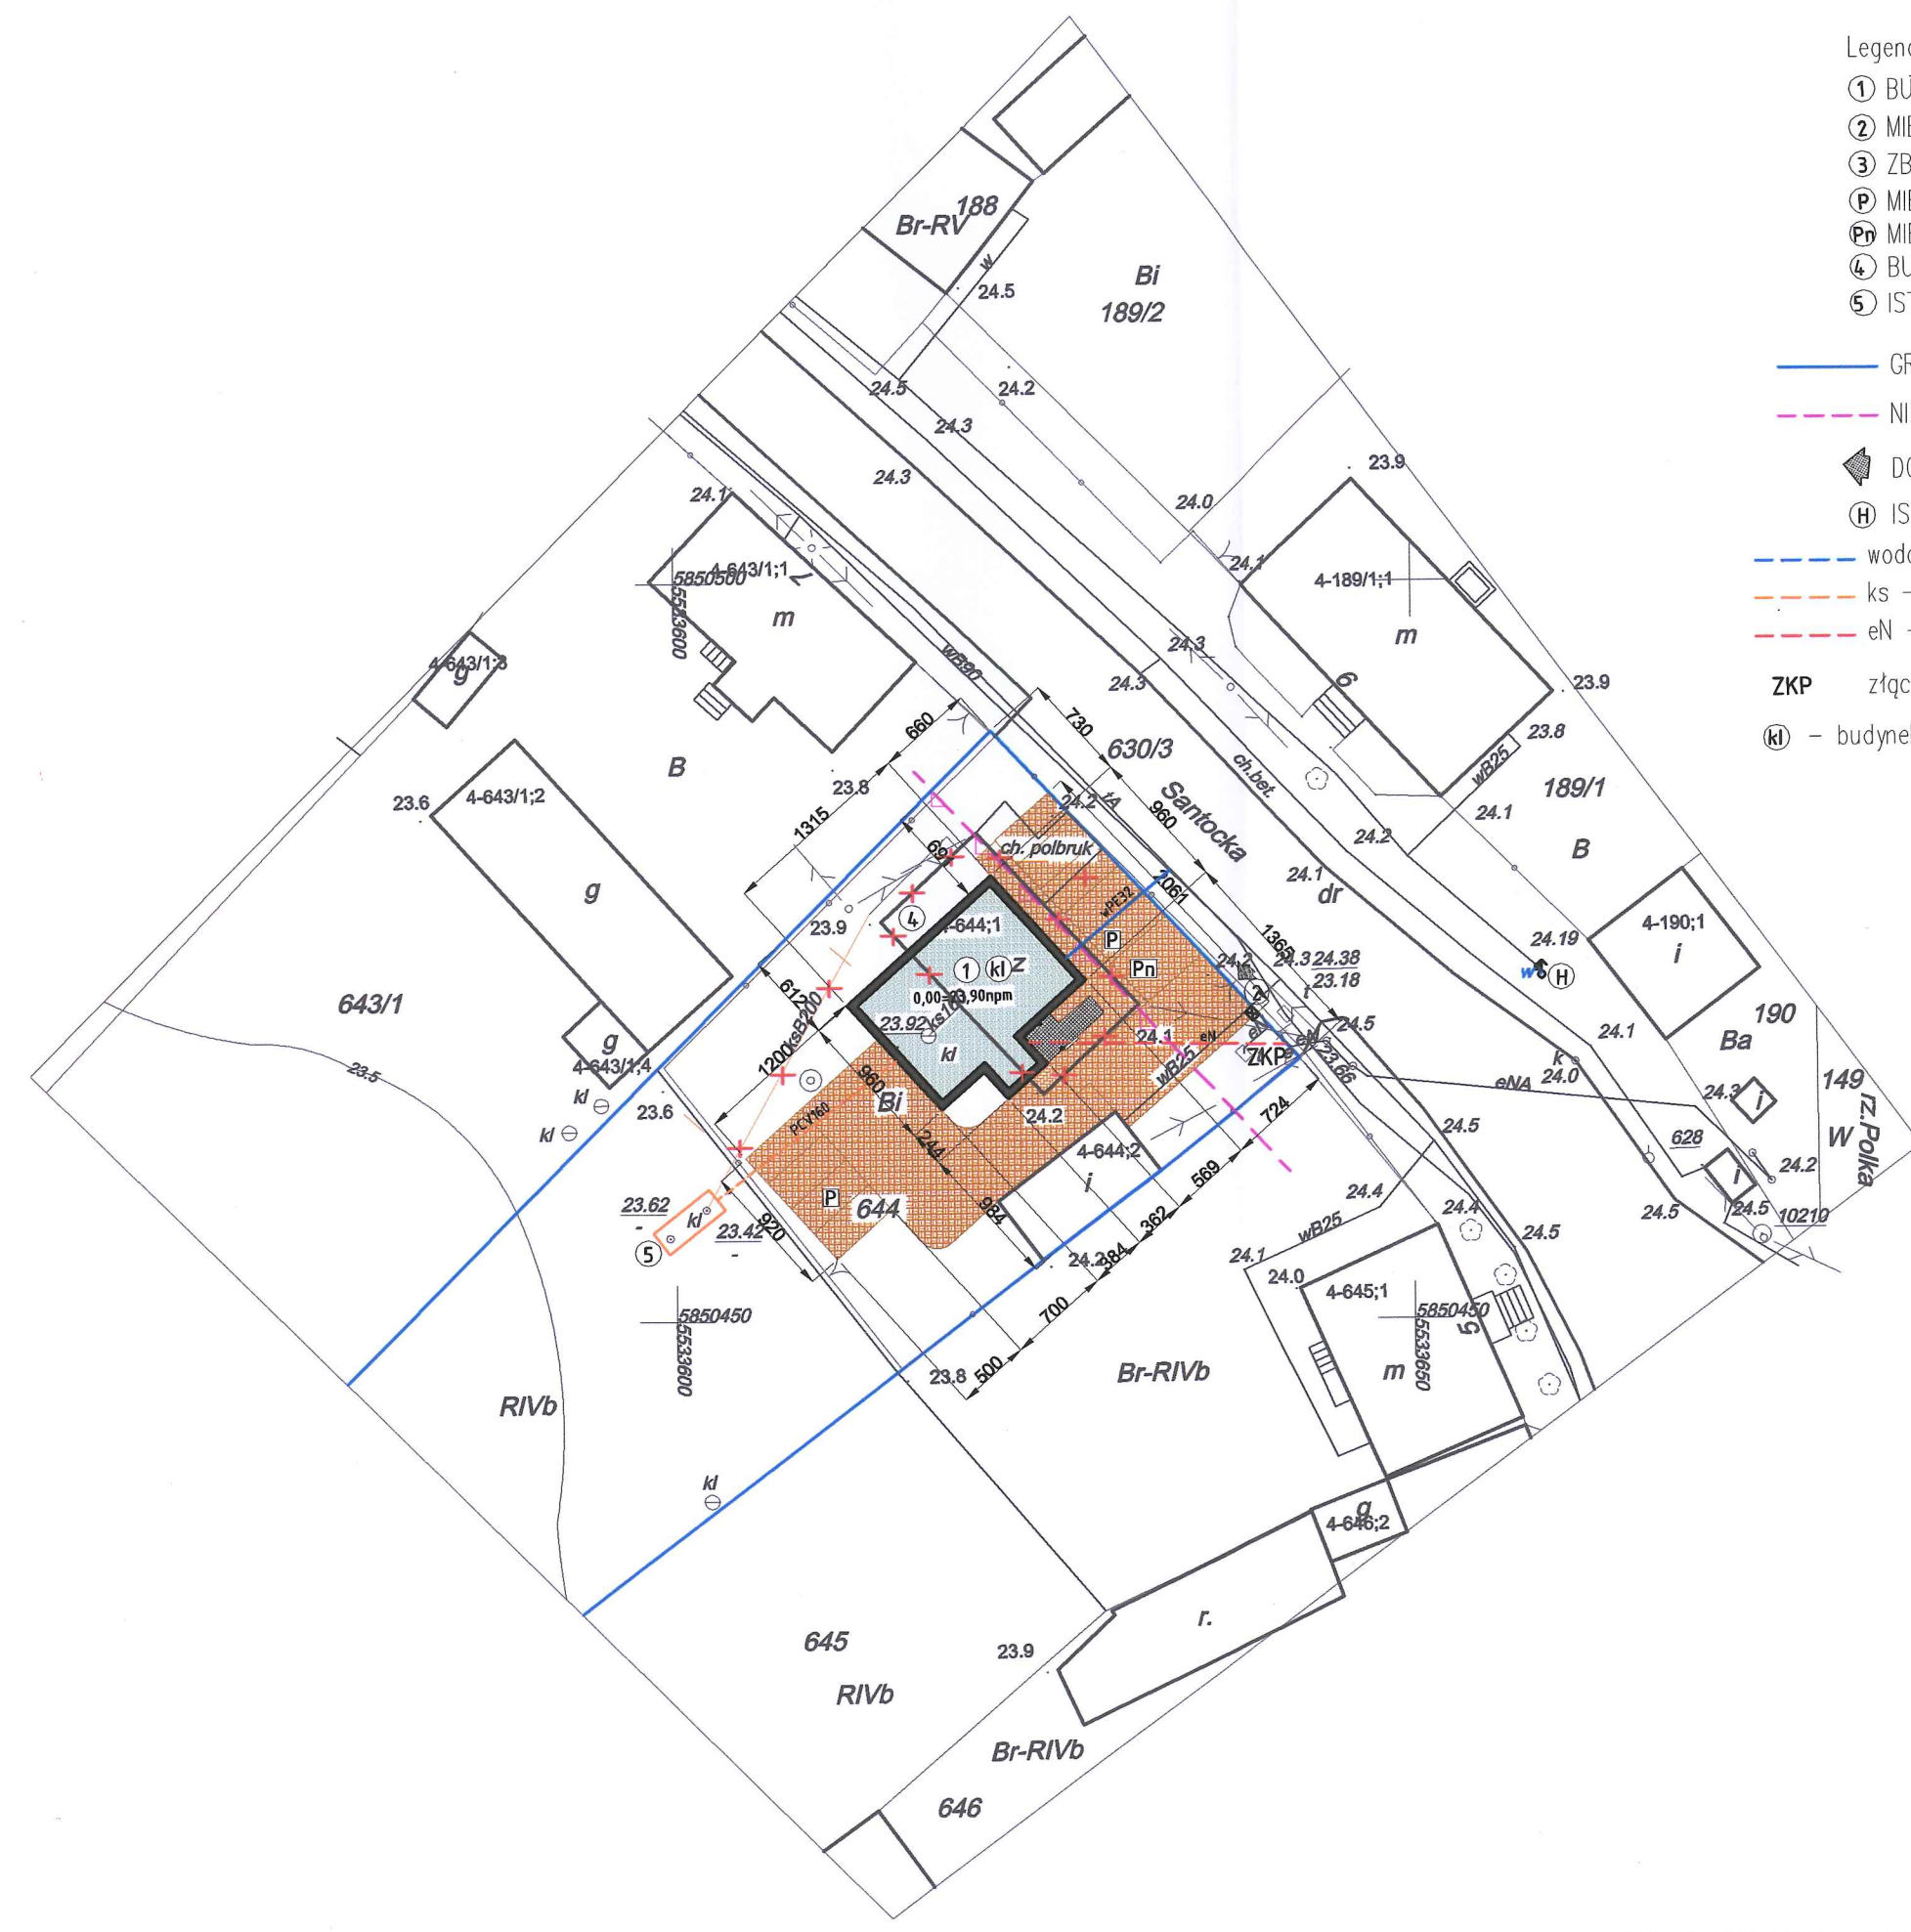

Jednostka projektowa: DARIUSZ SKRZYPCZAK TEL. 601487544				USŁUGI PROJEKTOWO-INŻYNIERSKIE UL. POŁUDNIOWA 4A 66-630 DREZDENKO			
Inwestycja: Budynek usługowy - ośrodek zdrowia							
Tytuł rysunku Projekt zag. terenu							
Inwestor: Gmina Zwierzyn ul. Wojska Polskiego 8 Zwierzyn							
Lokalizacja dz. nr 644 obr. Zwierzyn							
Zespół projektowy:		Podpis		Data:		Nr rys.	
OPRACOWAŁ: inż. D. Skrzypczak uprawnienia do projektowania bez ograniczeń spec. konst.budowlanej nr upr. LBS/0077/PWOK/09		[Podpis]		19.06.2017		PZT	
PROJEKTOWAŁ: mgr inż. J. Kramer uprawnienia do projektowania bez ograniczeń spec. architektonicznej		[Podpis]		19.06.2017		Skala: 1:500	