

LEGENDA:

- TE Tablica pomiarowo-rozdzielcza
- SM Skrzynka medialna
- SPM Skrzynka przyłączeniowa dla media
- Oprawa led 60x60cm
- Oprawa ośw. awaryjnego LOVATO N 3W, 2h led
- Oprawa led
- Oprawa led typu kinkiet
- Oprawa led z czujnikiem ruchu i zmiernych
- Oprawa led z czujnikiem ruchu i obecności
- Wyłącznik jednobiegunowy
- Wyłącznik świecznikowy
- Wyłącznik zmienny
- Wyłącznik krzyżowy
- piktogram z kierunkiem ewakuacji
- piktogram z napisem wyjście ewakuacyjne
- p.poż. przycisk p.poż.
- YDY 2x1,5mm²
- YDY 3 i 4 x1,5mm²

Zestawienie pomieszczeń - parter			
Nr pom.	Pomieszczenie	Powierzchnia użytkowa [m ²]	Podłoga
0.01	Hol	4,57	terakota
0.02	pralnia i prasownia	3,85	terakota
0.03	Korytarz	30,11	linoleum
0.04	Aneks kuchenny	13,32	linoleum
0.05	Jadalnia	17,17	linoleum
0.06	Sala klubowa	23,41	linoleum
0.07	Łazienka	6,83	terakota
0.08	WC dla niepełnosprawnych	3,54	terakota
0.09	Gab. zabiegowo-plegniarski	19,41	linoleum
0.10	Pom. do terapii indywidualnej	27,17	linoleum
0.11	Szatnia	10,73	linoleum
0.12	Sala ćwiczeń	24,75	linoleum
0.13	Pom. do odpoczynku	24,38	linoleum
RAZEM:		178,87	


Jakub Mańdzij
66-500 Strzelce Kraj. ul. Wodociągowa 2B
tel. 095 7611 531; 501 035 036
email: biuro@jmprojekt.pl; www.jmprojekt.pl

<p>Projektant : inż. Jacek Hajdasz <small>upr. bud. owiane LBS/0051/POOE/12 Uprawnienia budowlane do projektowania i kierowania robotami budowlanymi bez ograniczeń w specjalności instalacyjnej w zakresie sieci, instalacji i urządzeń elektrycznych i elektroenergetycznych</small></p>	<p>Podpis</p>
<p>Opracował: inż. Jakub Hajdasz <small>Asystent projektanta</small></p>	<p><i>Hajdasz</i></p>

<p>Obiekt: Remont części pomieszczeń w budynku gminnym w miejscowości Gościmiec</p>	<p>Stadium: P.B.</p>
<p>Branża: ELEKTRYCZNA</p>	

<p>Adres inwestycji: m. Gościmiec Gościmiec 129 dz. nr 353, obręb: Gościmiec</p>	<p>Inwestor: Gmina Zwierzyn ul. Wojska Polskiego 8 66-542 Zwierzyn</p>
---	---

<p>Rysunek: INSTALACJA OŚWIETLENIA</p>	<p>Nr rys.: E-2</p>
<p>Skala: 1:100</p>	<p>Miejsce i data: Strzelce Krajeńskie 04.04.2019r.</p>
<p>Proj. nr:</p>	

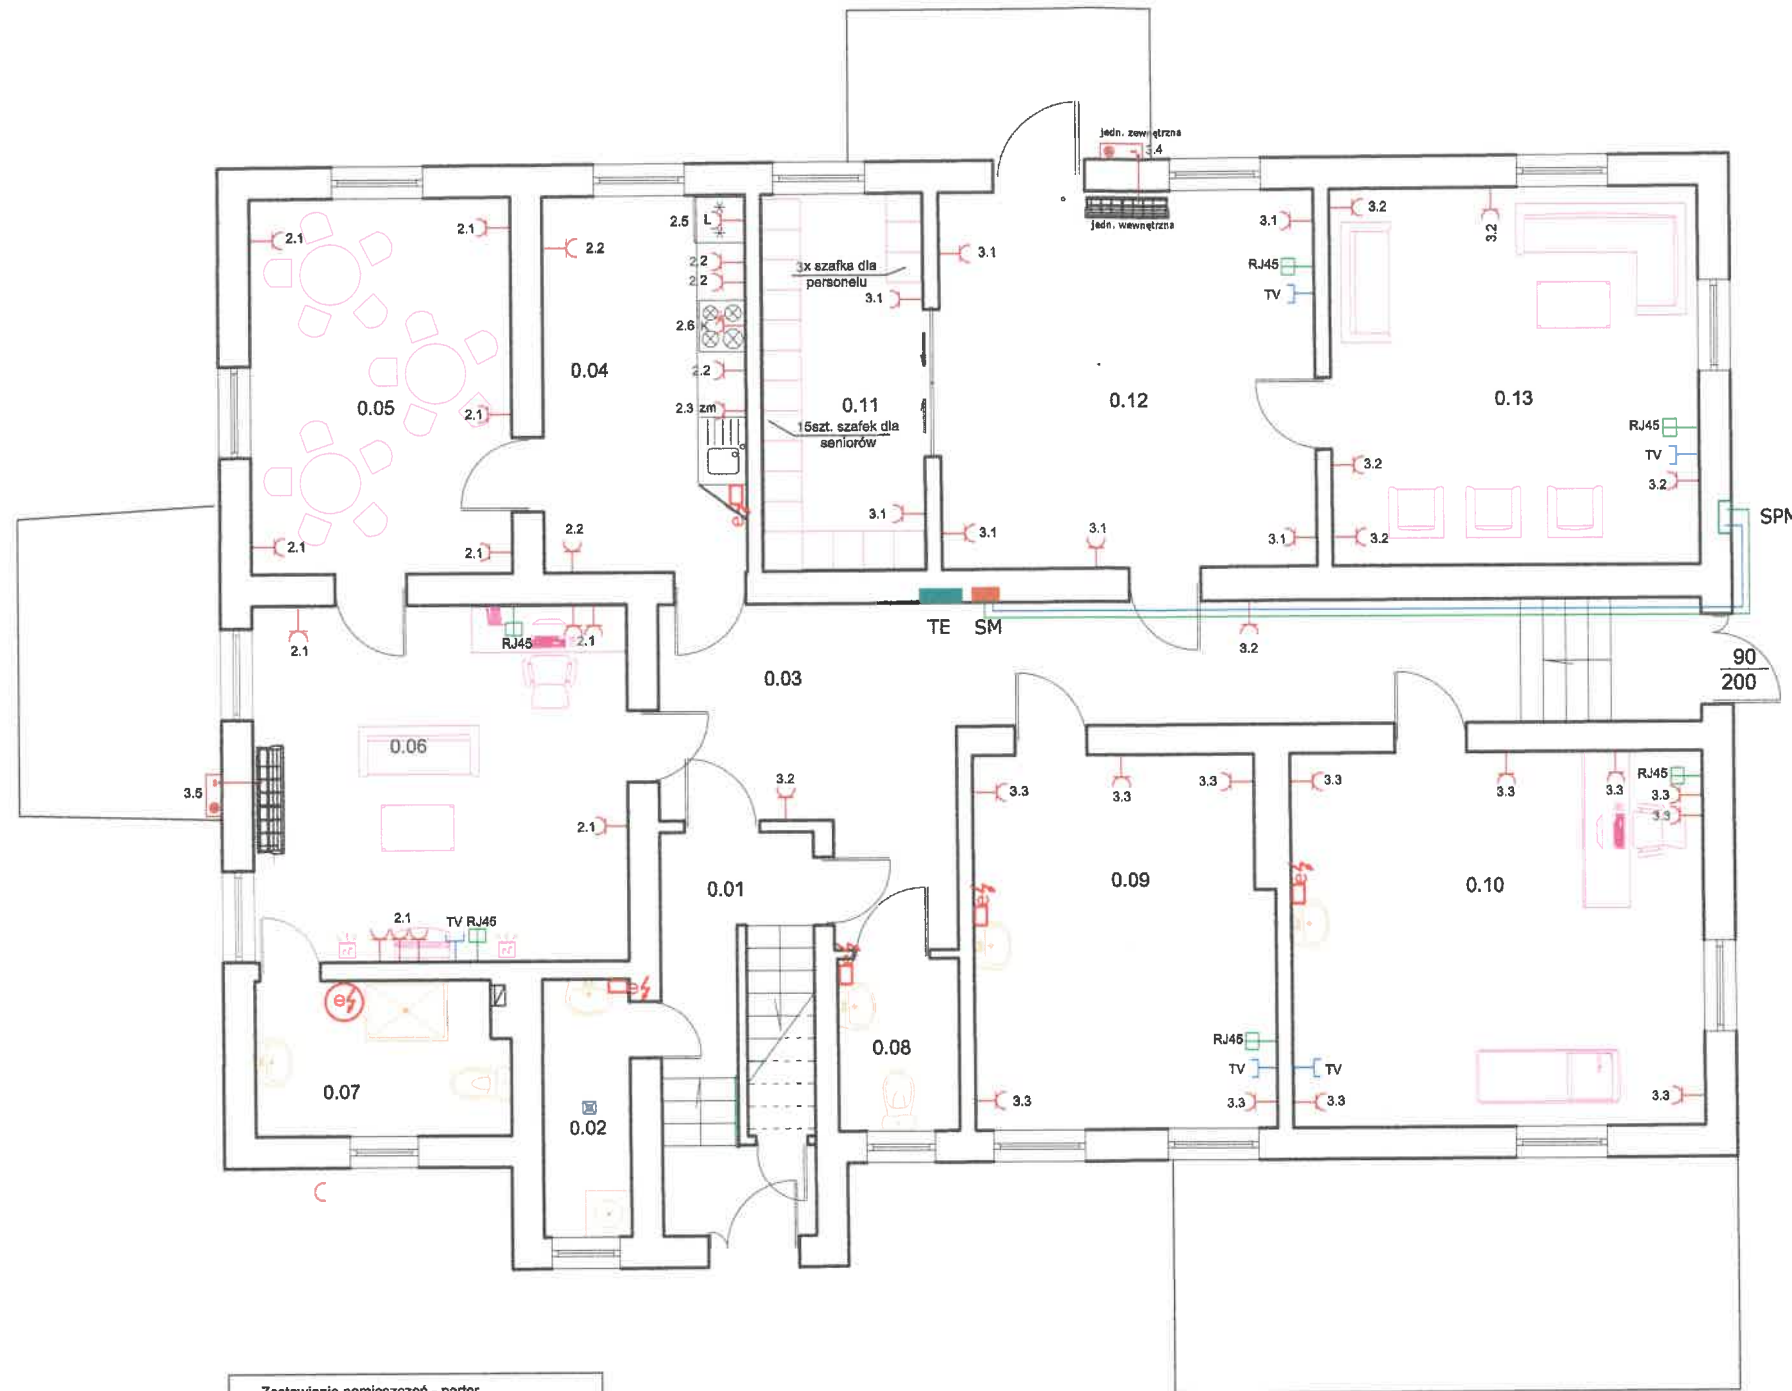

LEGENDA:

- TE ■ Tablica rozdzielcza
- SM ■ Skrzynka medialna
- SPM □ Skrzynka przyłączeniowa dla media
- ⊙ Gniazdo 400V
- ⊙ Gniazdo 230V
- TV ⊙ Gniazdo telewizyjne
- RJ45 ⊙ Gniazdo internetowe/telefoniczne podwójne
- ⊞ Przepływowy podgrzewacz wody
- ⊞ Pojemnościowy podgrzewacz wody 60l

Zestawienie pomieszczeń - parter			
Nr pom.	Pomieszczenie	Powierzchnia użytkowa (m ²)	Podłoga
0.01	Hol	4,57	terakota
0.02	pralnia i pracownia	3,85	terakota
0.03	Korytarz	30,11	linoleum
0.04	Aneks kuchenny	13,32	linoleum
0.05	Jadalnia	17,17	linoleum
0.06	Sala klubowa	23,41	linoleum
0.07	Łazienka	6,83	terakota
0.08	WC dla niepełnosprawnych	3,84	terakota
0.09	Sal. zabiegowo - pielęgnarski	19,41	linoleum
0.10	Pom. do terapii indywidualnej	27,17	linoleum
0.11	Szafnia	10,73	linoleum
0.12	Sala ćwiczeń	24,75	linoleum
0.13	Pom. do odpoczynku	24,38	linoleum
RAZEM:		178,87	

Ochrona przeciwporażeniowa:
 - izolacja ochronna
 - samoczynne wyłączenie napięcia

Instalacja odbiorcy w układzie TN-S

JM PROJEKT
 Jakub Mańdzij
 66-500 Strzelce Kraj. ul. Wodociągowa 2B
 tel. 095 7611 531; 501 035 036
 email: biuro@jmprojekt.pl;
 www.jmprojekt.pl

Projektant : inż. Jacek Hajdasz <small>upr. bud. owiane LBSA0051/POOE/12 Uprawnienia budowlane do projektowania i kierowania robotami budowlanymi bez ograniczeń w specjalności instalacyjnej w zakresie sieci, instalacji i urządzeń elektrycznych i elektroenergetycznych</small>	Podpis <i>[Signature]</i>
Opracował: inż. Jakub Hajdasz <small>Asystent projektanta</small>	<i>[Signature]</i>

Obiekt: Remont części pomieszczeń w budynku gminnym w miejscowości Gościmiec	Stadium: P.B.
Branża: ELEKTRYCZNA	

Adres inwestycji: m. Gościmiec Gościmiec 129 dz. nr 353, obręb: Gościmiec	Inwestor: Gmina Zwierzyn ul. Wojska Polskiego 8 66-542 Zwierzyn
---	---

Rysunek: INSTALACJE GNIAZD I INSTALACJE NISKOPRĄDOWE	Nr rys.: E-3
Skala: 1:100	Miejsce i data: Strzelce Krajeńskie 04.04.2019r.
Proj. nr:	