


- DACHÓWKA CERAMICZNA ZAKŁADKOWA
- LATY KONTRZĄTY
- MEMBRANA PAROPRZEPUSZCZALNA
- WIĄZAR KRATOWY - DREWNIANY
- WEŁNA MINERALNA 30cm
- PAROIZOLACJA
- 2 x PŁYTA GIPS - KARTON, OGNIOOPORNA GKf - PODWIESZANA

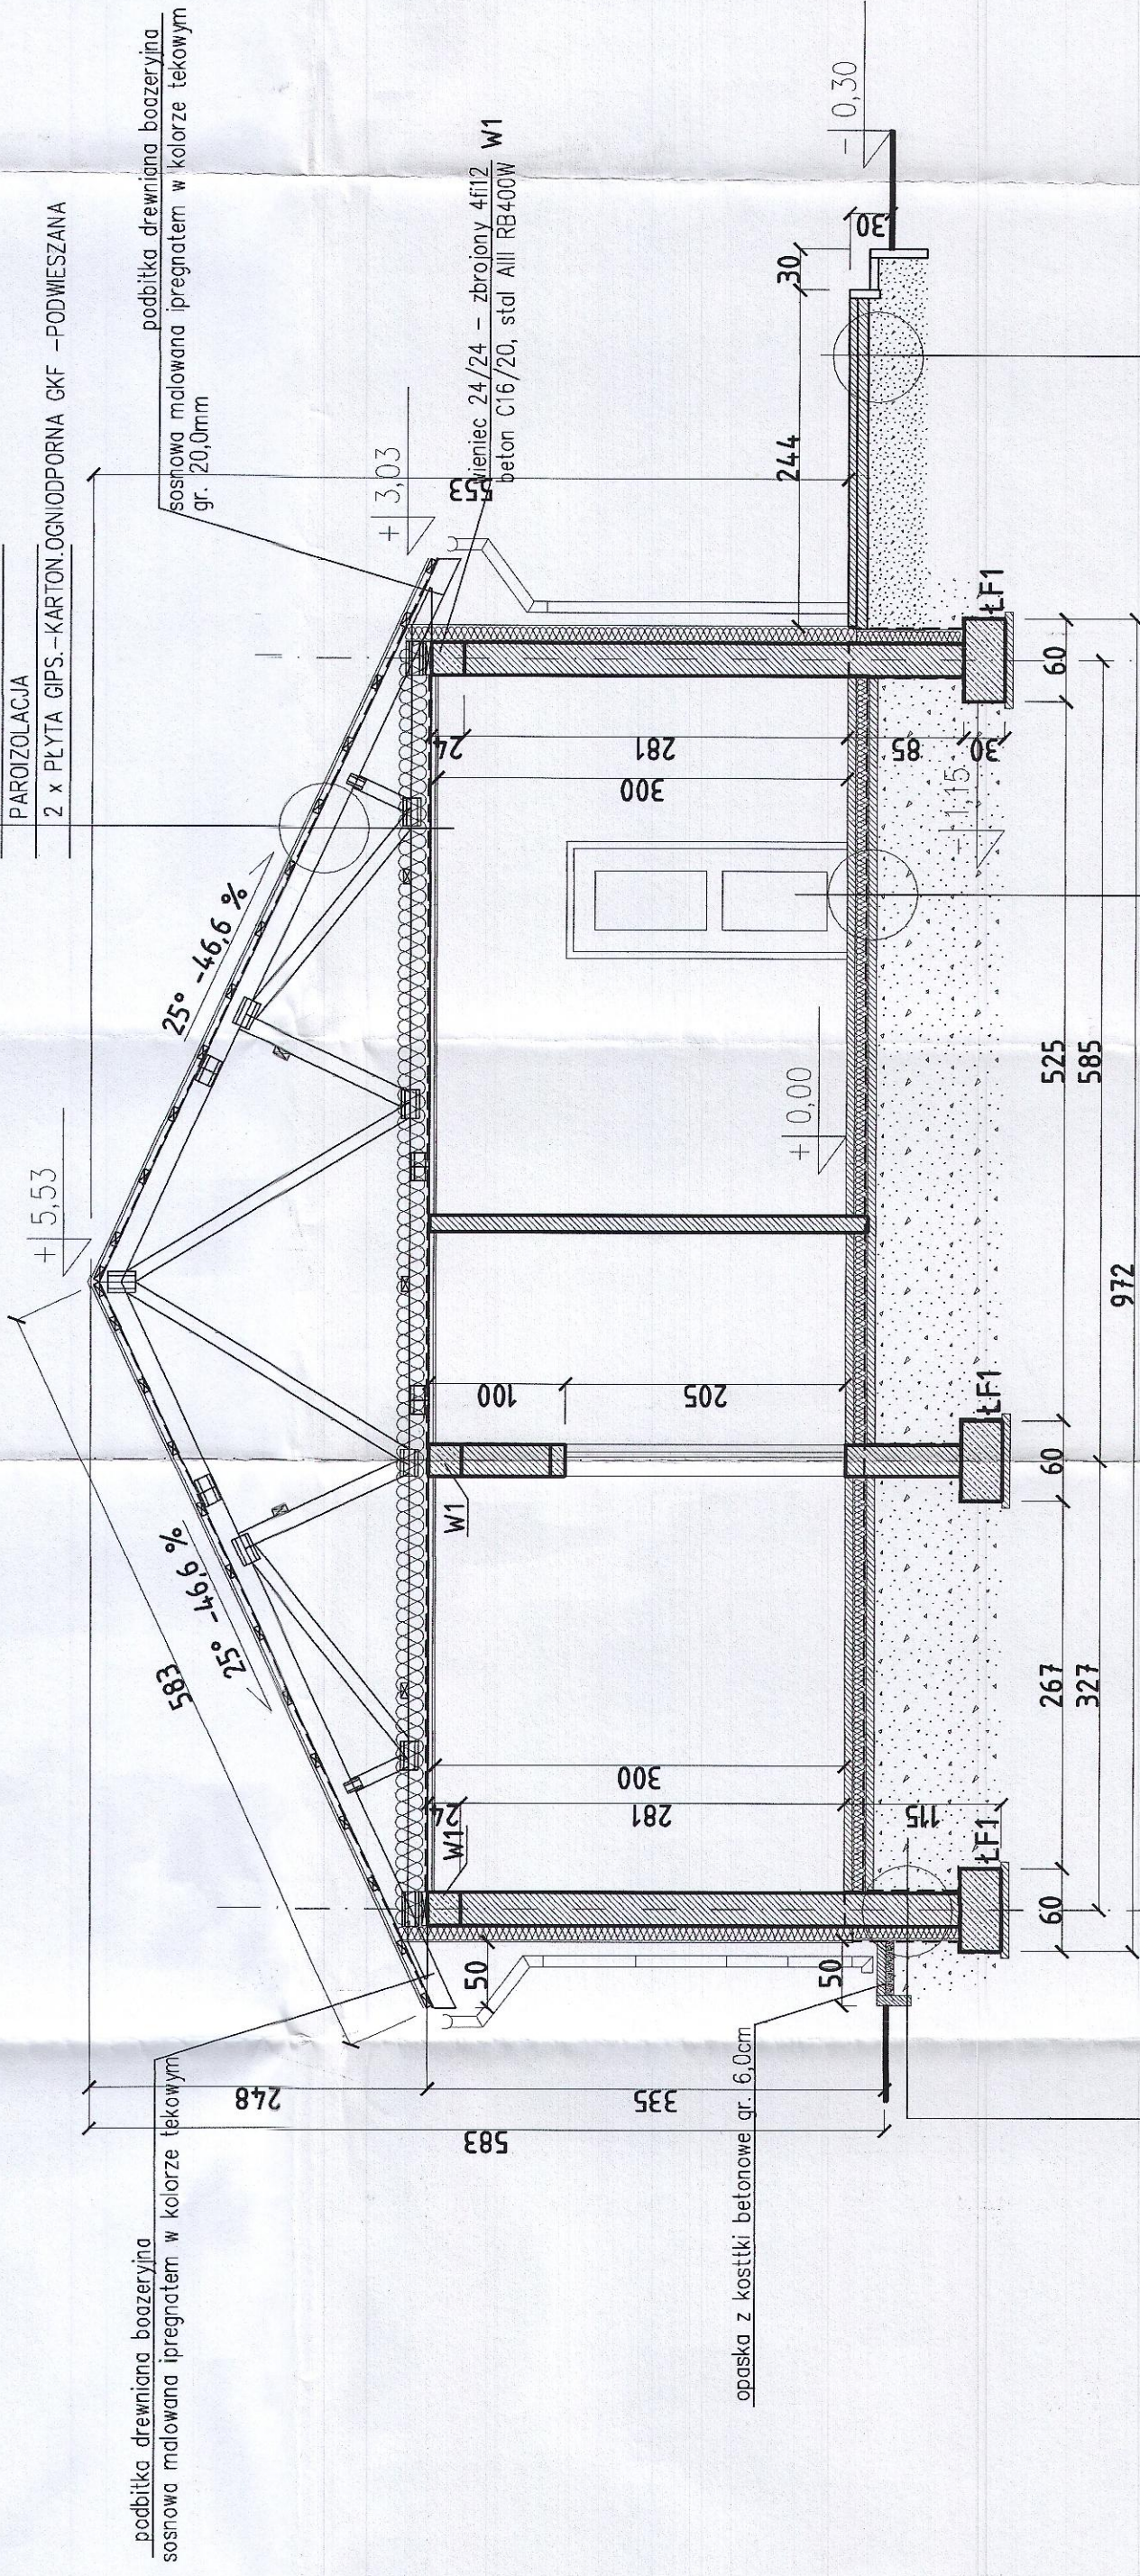

- BLOCKI BETONOWE 24,0cm kl.15,0
- 3WIZOLACJA BITUMICZNA Z KĄZDEJ STRONY
- STYROPIAN EKSTUDOWANY "STYRODUR" 10,0cm
- WYPRAWA KLEJOWA Z SIĄTKĄ Z WŁÓKNA SZKLANEGO
- TYNK ZYMICZNY - MOZAIKOWY

- POSADZKA BETONOWA 7cm ZBRÓJONA SIĄTKĄ PRZECIWSKURCZOWĄ
- STYROPIAN EPS 120 12cm
- IZOLACJA 2X FOLIA 0,3mm
- PODKŁAD Z BETONU "CHUDY BETON" 8,0cm
- PODSYPKA PIASKOWA PO ZAGĘSZCZENIU 93,0cm

- KOSTKA BETONOWA 6,0cm NA PODSYPCE PIASKOWEJ
- PODBUDOWA BETONOWA 10,0cm
- PODSYPKA PIASKOWA PO ZAGĘSZCZENIU 80,0cm

Jednostka projektowa:
IM PROJEKT
 UL. WODOCIEGOWA
 65-010 WIELICZKA 10A

inwestycja:
BUDYNEK USŁUGOWY - OŚRODEK ZDROWIA

Tytuł rysunku
Przekrój A-A

inwestor:
Gmina Zwierzyn ul. Wojska Polskiego 8 Zwierzyn

Lokalizacja
dz. nr 684 obr. Zwierzyn

Zespół projektowy:
PROJEKTANT

Nr rys.
A2

Data:
19.06.2017

Skala:
1:50

Podpis: