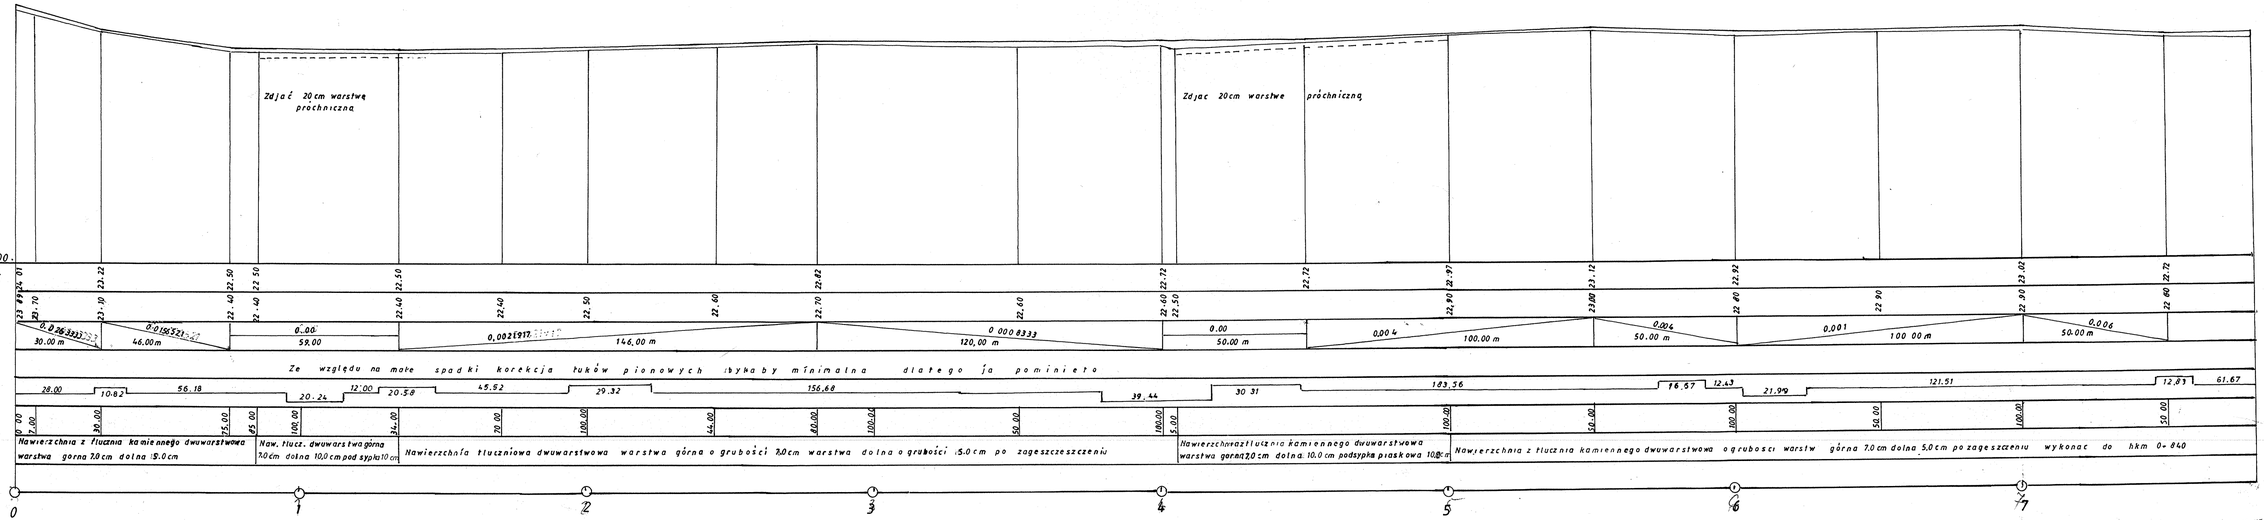

Uproszczony projekt utwardzenia drogi transportu rolniczego obręb Gorecko dz 491 496/1 Gm. Zwierzyn

Profil podłużny projektowanej jezdni 0+00 — 0+780

Inwestor Gmina Zwierzyn 66 542 Zwierzyn ul Wojska Polskiego nr 8

Autor opracowania Zbigniew Moszczyński 66 400 Gorzów Wlkp. ul. M.K. Ogińskiego 175

Skala 1:100 / 1:1000

Zał. nr.

podpis projektanta