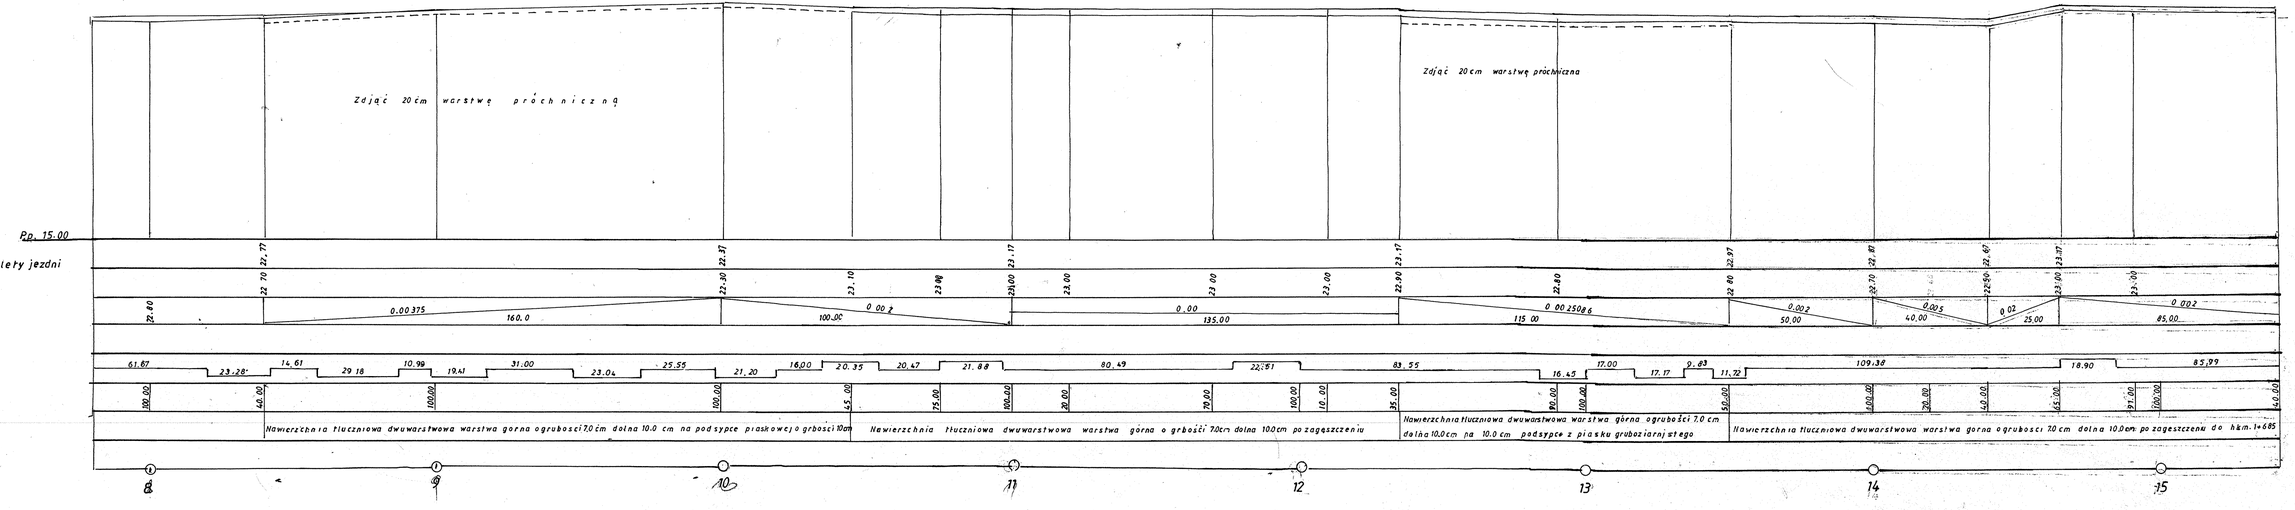

Uproszczony projekt utwardzenia drogi transportu rolniczego obręb. Górecko dz. 491 496/1. Gm. Zwierzyn

Profil podłużny projektowanej jezdni 0+780 – 1+540

Inwestor Gmina Zwierzyn 66 542 Zwierzyn ul. Wojska Polskiego nr 8

Autor opracowania Zbigniew Moszczyński 66 400 Gorzów Wlkp. ul. MK Ogińskiego 175

Skala	Zał. nr.	podpis projektanta
1: 100 / 1000		